


CA 1

BOSCH FPA5000

MPC 3000 A
KONTROLER GŁÓWNY

- L 01 petla dozorowa
L 02 petla dozorowa
L 03 petla dozorowa
L 04 petla dozorowa
L 05 petla sterująca

SERWEROWNIA

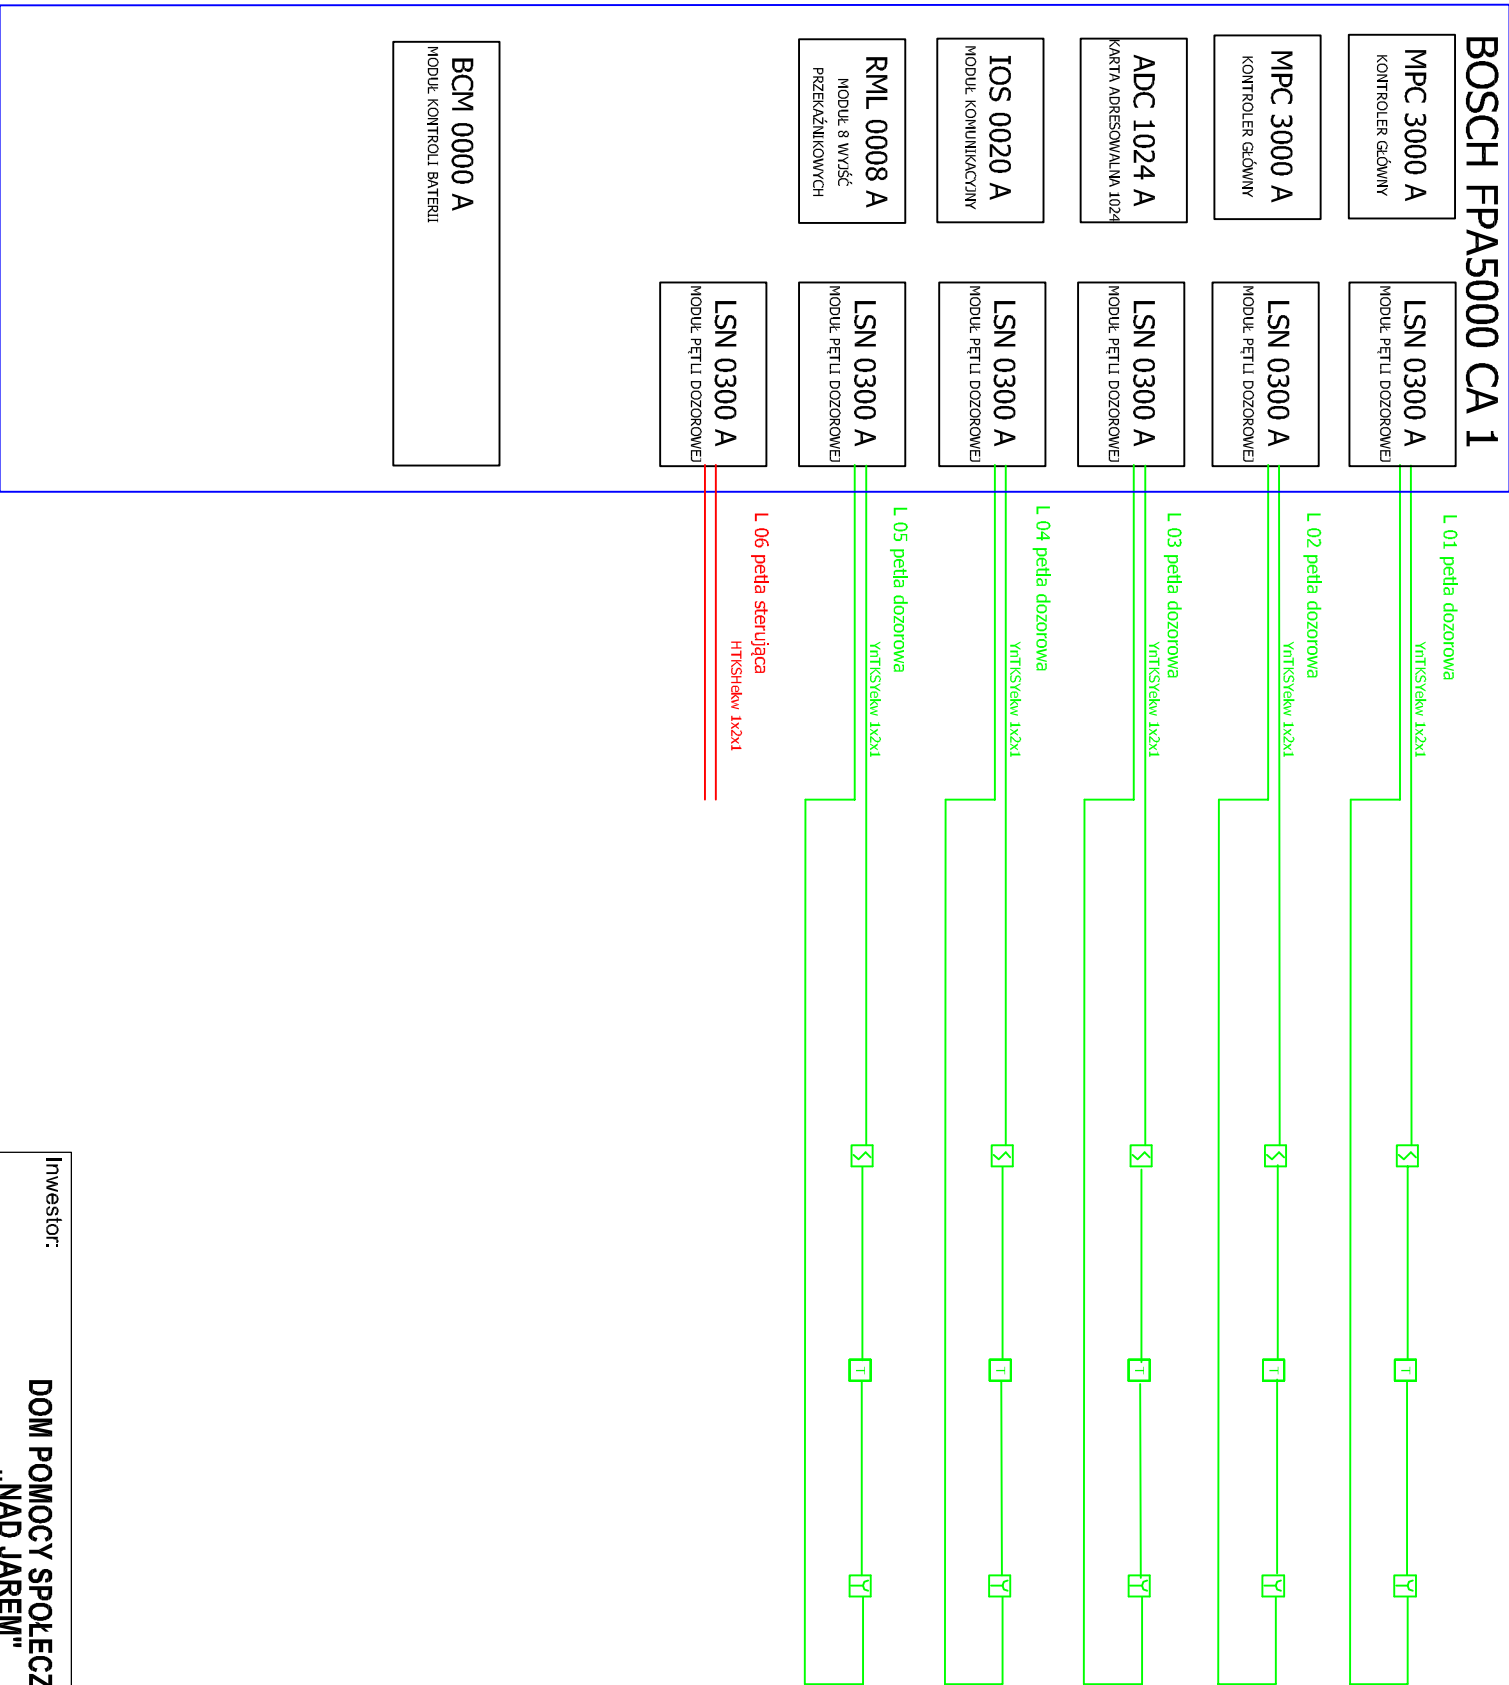

Investor:	DOM POMOCY SPOŁECZNEJ „NAD JAREM” ul. Pałacowa 2B, 09 - 470 Bodzanów
Nazwa opracowania:	PROJEKT WYKONAWCZY SYSTEM SYGNALIZACJI POŻARU I ODDYMIANIA
Adres Inwestycji:	DOM POMOCY SPOŁECZNEJ „NAD JAREM” ul. Pałacowa 2B, 09 - 470 Bodzanów
Biuro projektowe:	BP BT BIURO PROJEKTOWE TELECOM NORBERT GÓRZYŃSKI 09 - 400 Brwinio, ul. Jagodowa 20 email: biuro@bptelecom.pl; tel.: 691 710 812
Temat rysunku:	ARCHITEKTURA SYSTEMU SSP
Branża:	TELETECHNICZNA
Opracował:	upr. TEGORUK S.A. nr 209/2008 Inż. Norbert Górzyński CNBOP dla systemów DSO nr 2/07/2008 STP 029/2014 NIMCZ XLIX/05
Projektował:	upr. MAZUR/PROE/6 mgr Inż. Marcin Ziemiński
Sprawił:	upr. MAZUR/PROE/6 mgr Inż. Józef Marecki
Nr arch.:	20/02
Stadium:	PW
Branża:	TT
Nr rys.:	TT-05
Wersja:	3.5
Skala:	
Data:	02.2020