


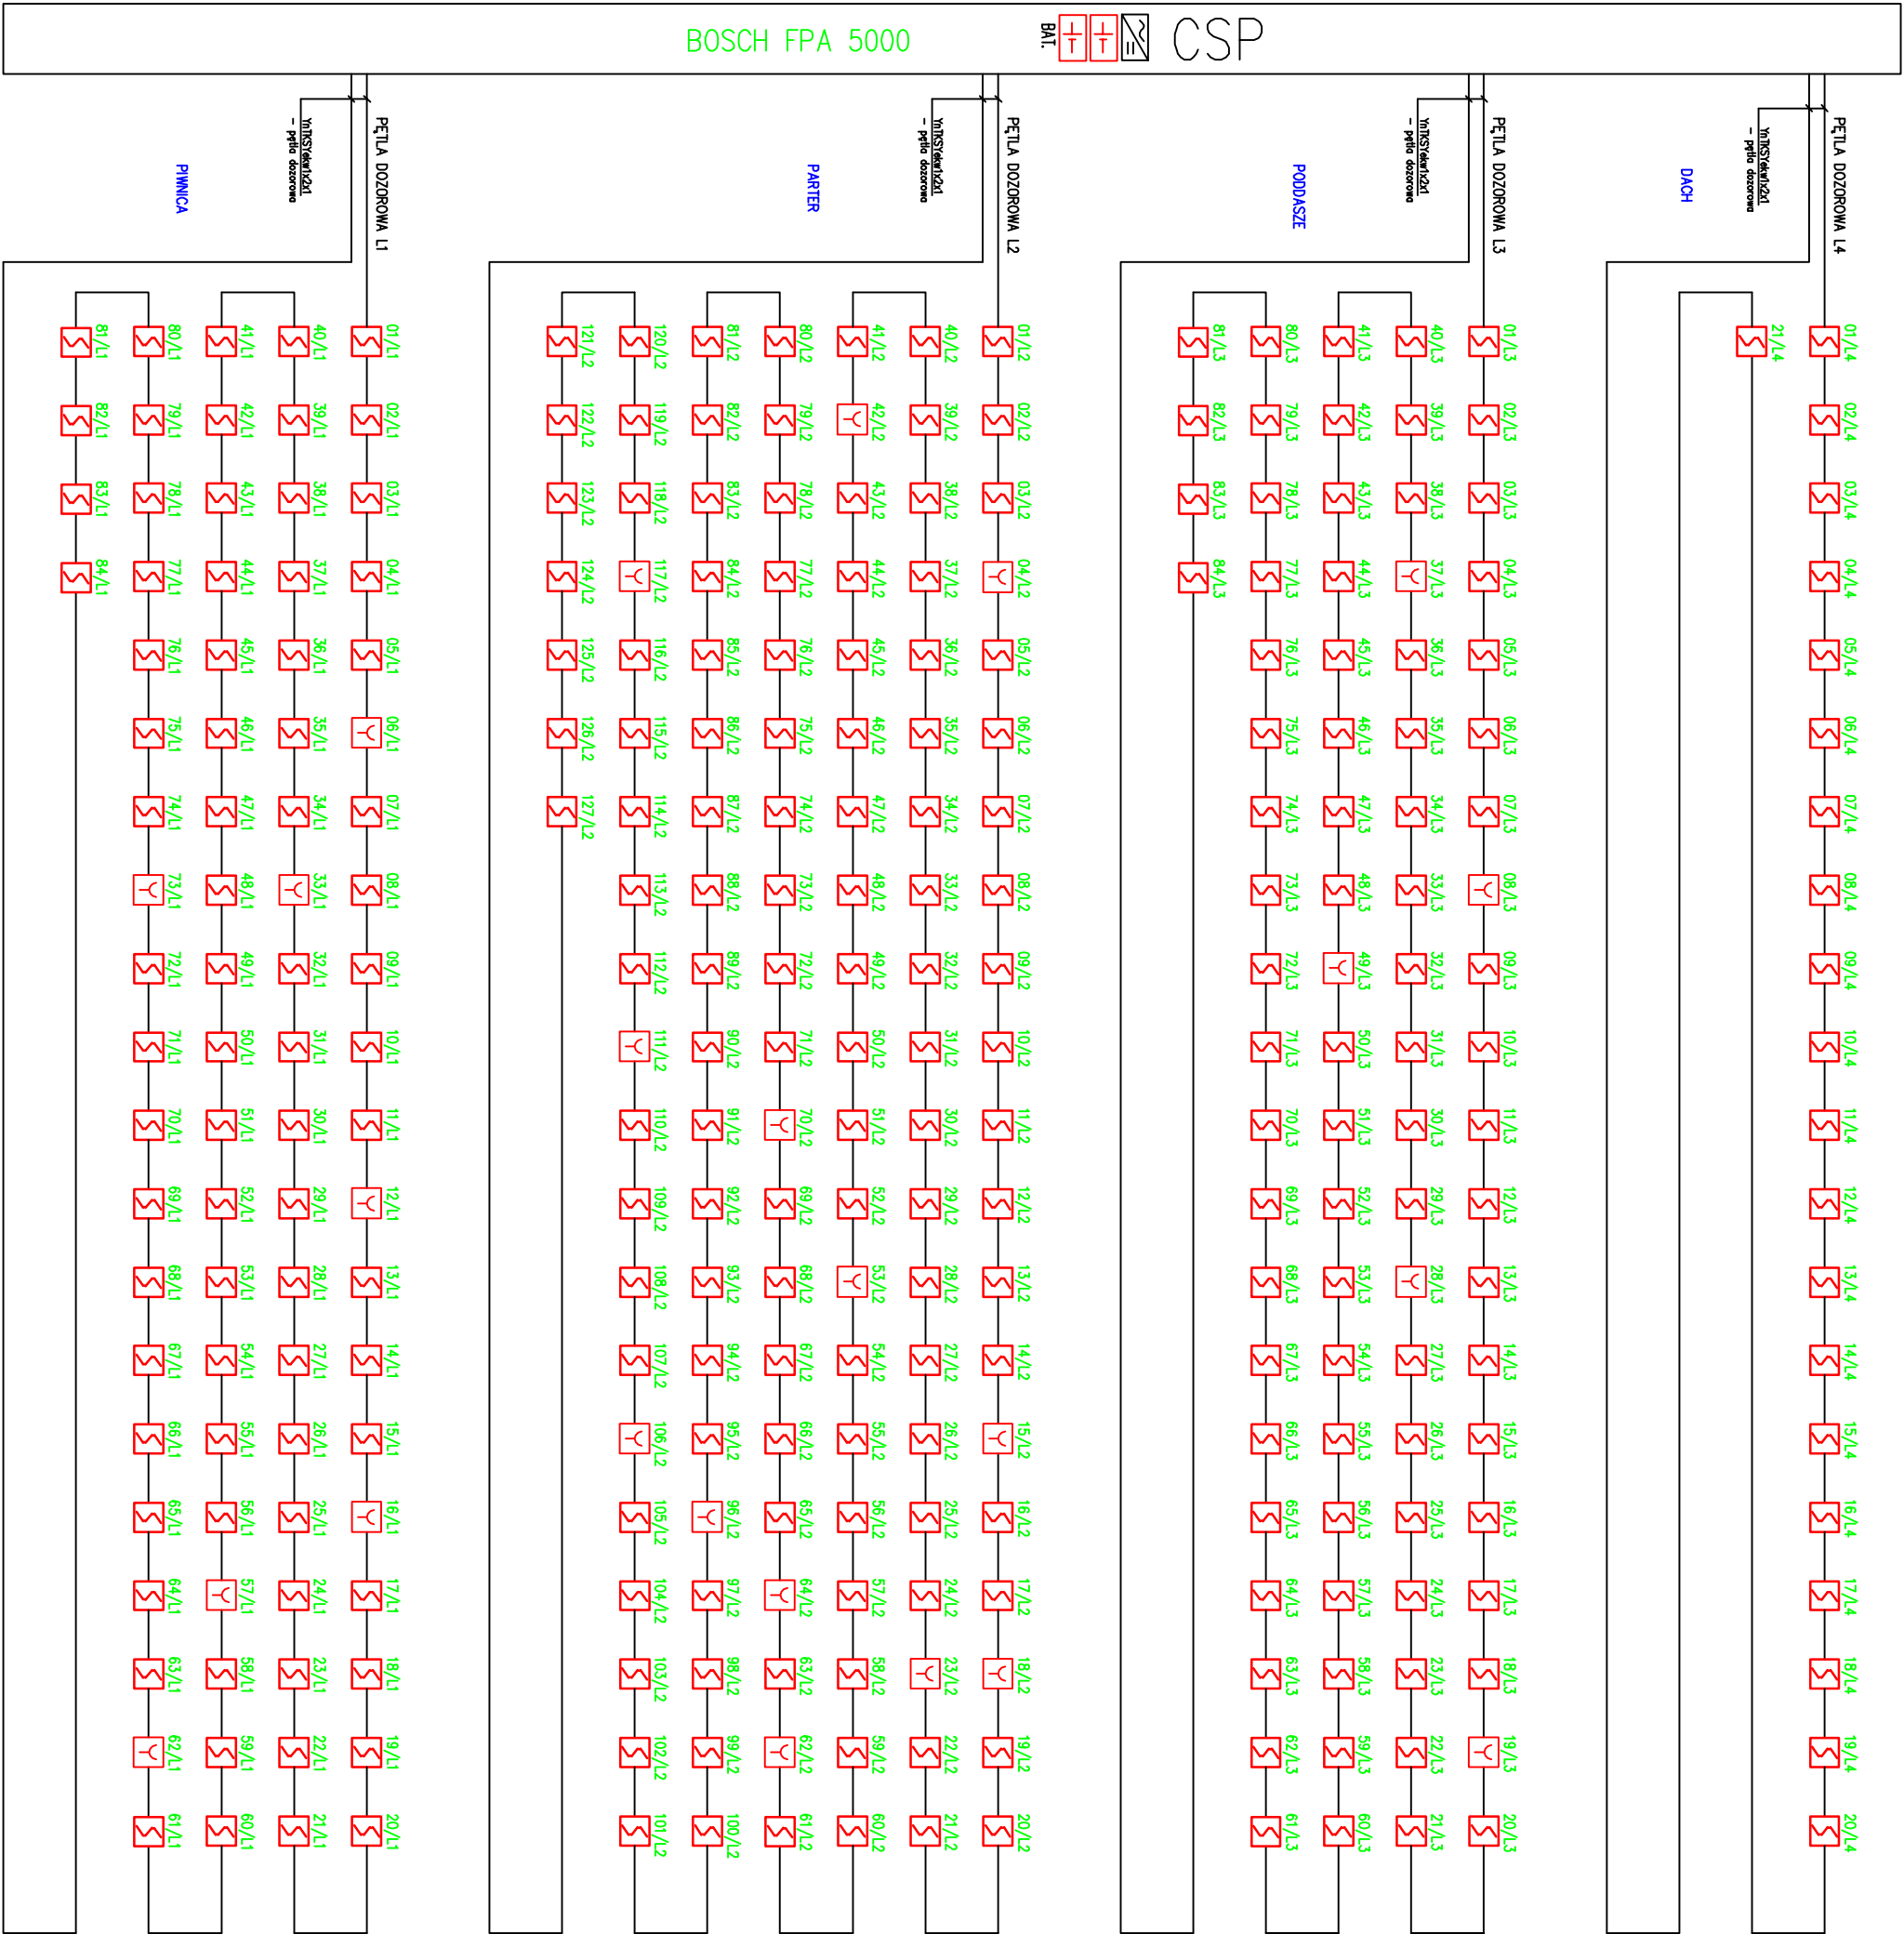

Inwestor: DOM POMOCY SPOŁECZNEJ „NAD JAREM” ul. Pałacowa 2B, 09 - 470 Bodzanów			
Nazwa opracowania: PROJEKT WYKONAWCZY SYSTEM SYGNALIZACJI POŻARU I ODDYMIANIA			
Adres inwestycji: DOM POMOCY SPOŁECZNEJ „NAD JAREM” ul. Pałacowa 2B, 09 - 470 Bodzanów			
Biuro projektowe: BIURO PROJEKTOWE TELECOM NORBERT GÓRZYŃSKI 09 - 400 Brwinio, ul. Jagodowa 20 email: biuro@bptelecom.pl; tel.: 691 710 812			
Temat rysunku: SCHEMAT BLOKOWY SSP			
Branża: TELETECHNICZNA			
Opracował: Inż. Norbert Górzyński		upr. TEGOUK.SKA nr 2092/2008 CNBOP dla systemów DSO nr 2/07/2008 CNBOP dla systemów SSP nr 1/11/2008 STP 029/2014 NIMCZ XLIX/005	
Projektował: mgr Inż. Marcin Ziemiński		upr. MAZOUSS/POCE/68	
Sprawdził: mgr Inż. Józef Marecki		upr. MAZIEK/270/02	
Nr arch.: 20/02	Stadium: PW	Branża: TT	Nr rys.: TT-06
Kawcza: 3.5		Skala:	Data: 02.2020