


MODUŁY STERUJĄCE

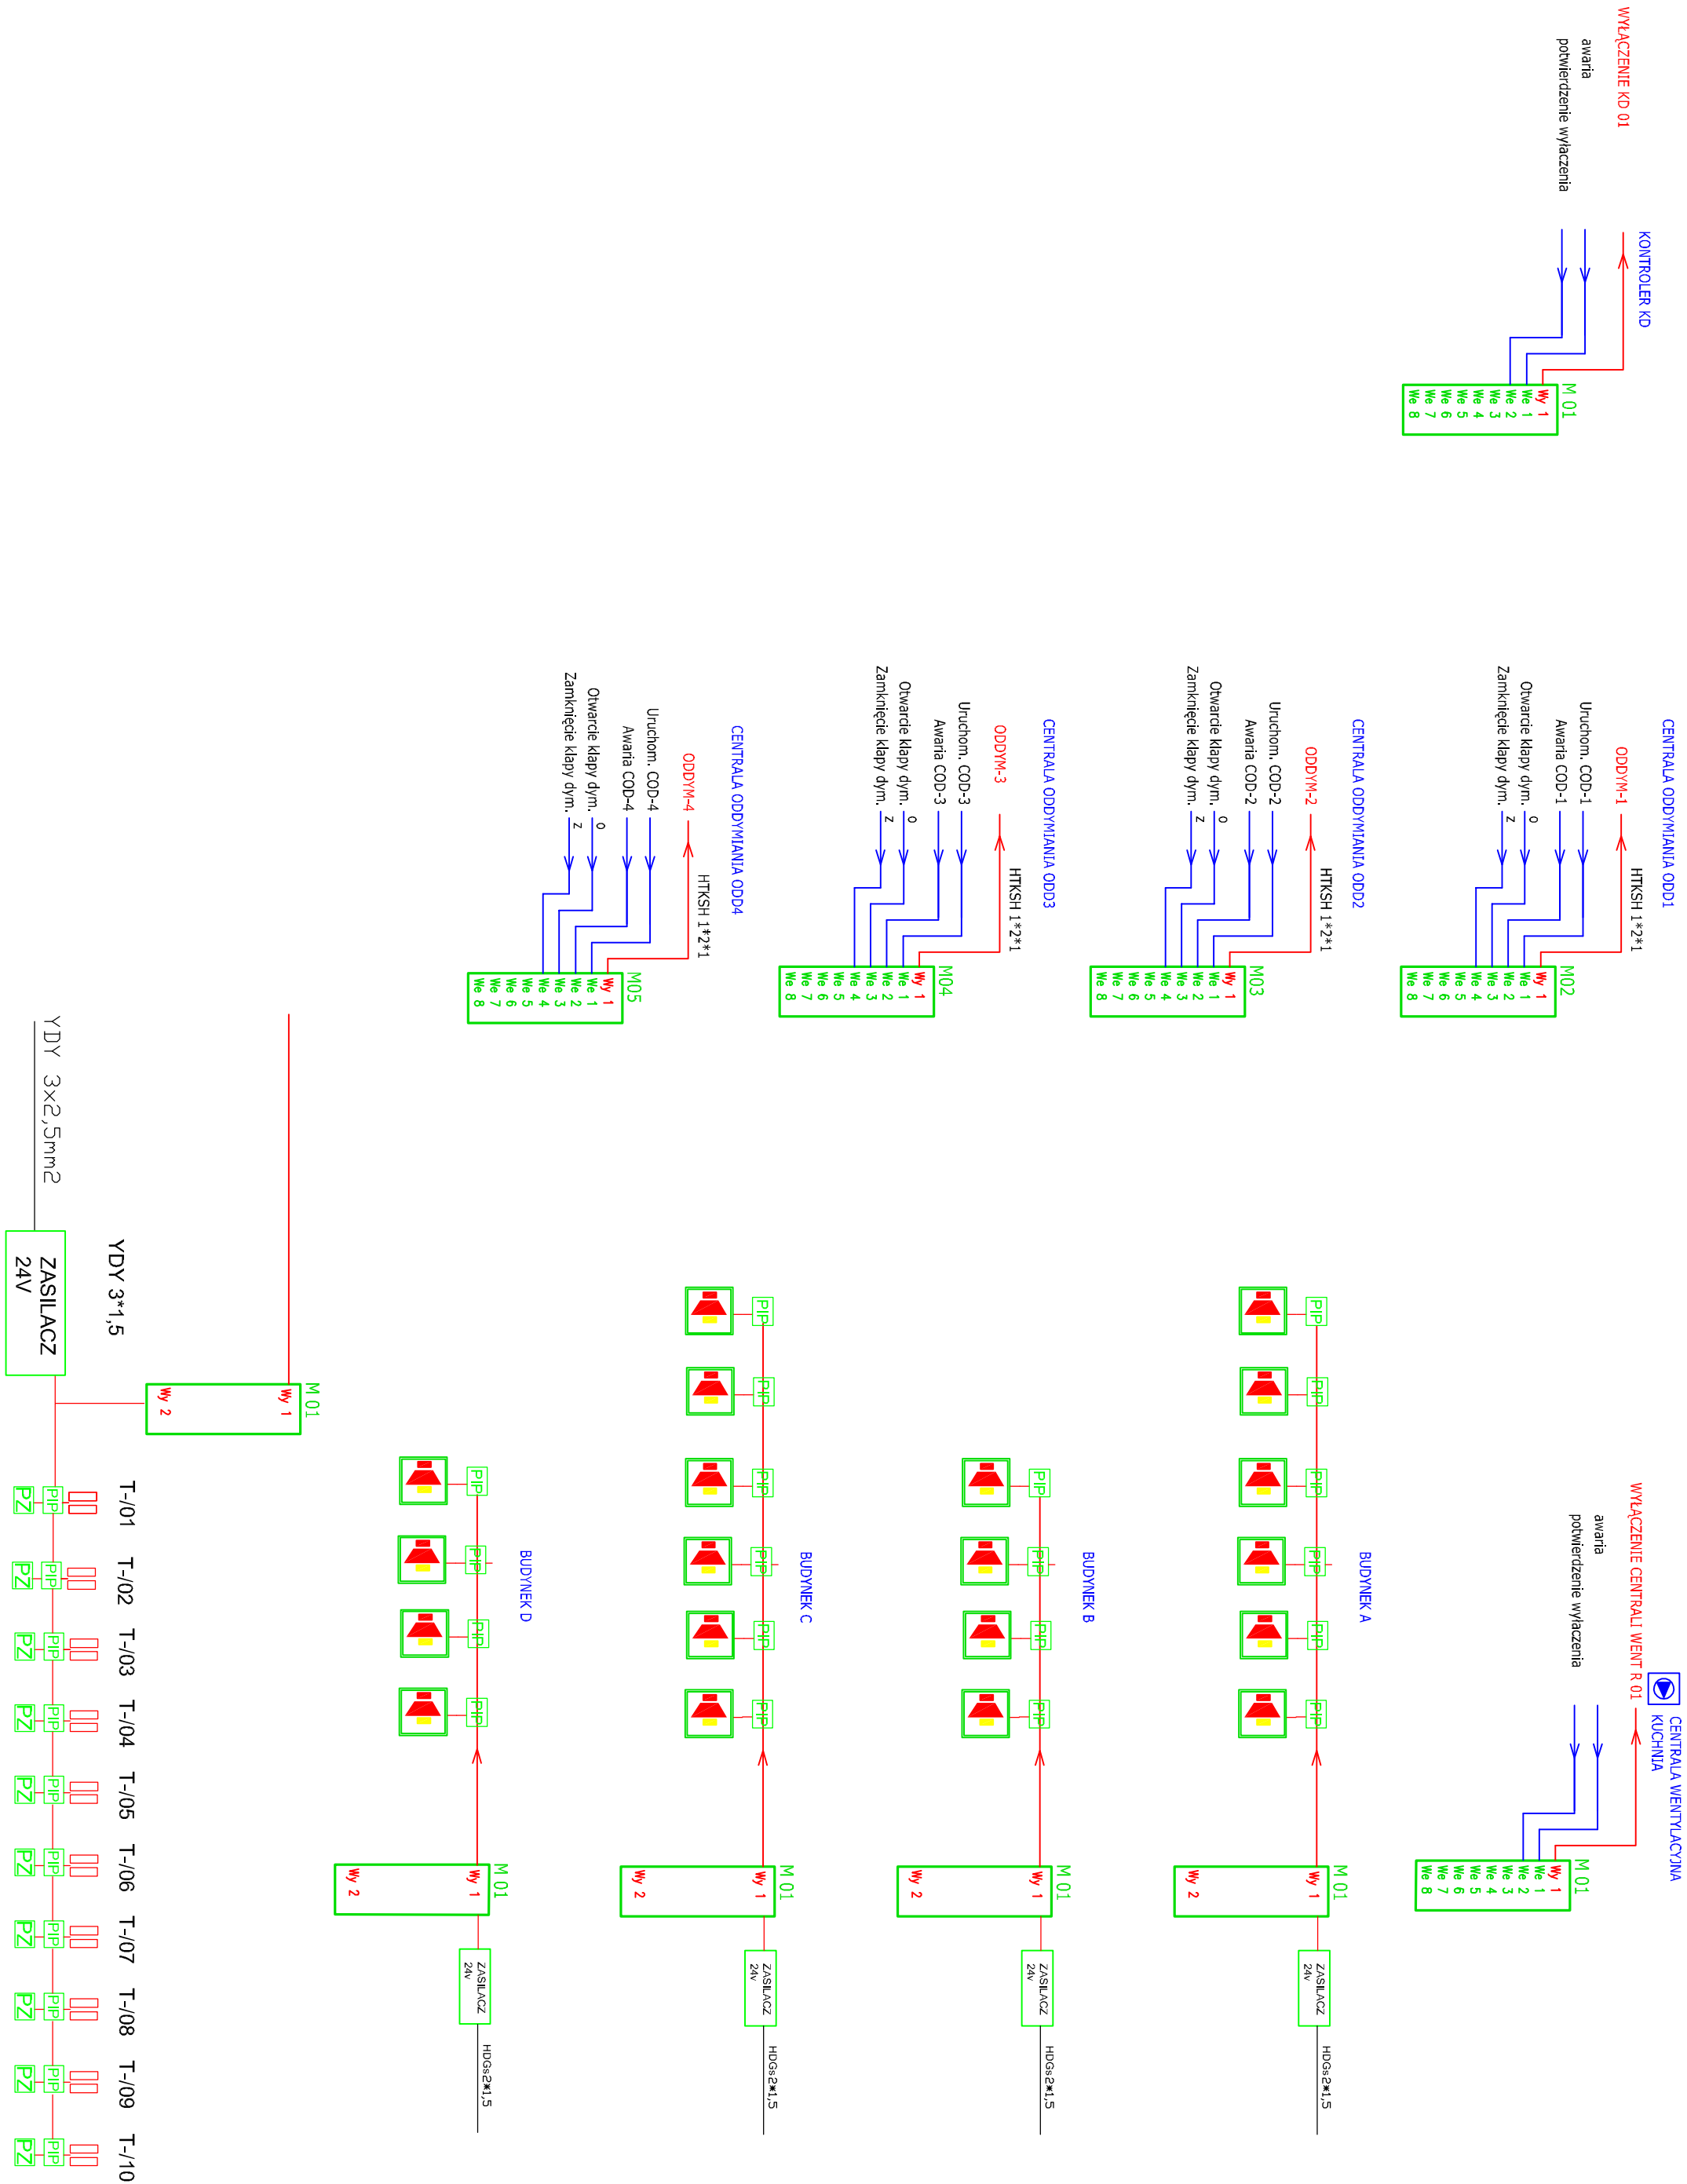

|                    |   |
|--------------------|---|
| Investor:          | DOM POMOCY SPOŁECZNEJ „NAD JAREM”<br>ul. Pałacowa 2B, 09 - 470 Bodzanów                                                           |
| Nazwa opracowania: | PROJEKT WYKONAWCZY<br>SYSTEM SYGNALIZACJI POŻARU I ODDYMIANIA                                                                     |
| Adres Inwestycji:  | DOM POMOCY SPOŁECZNEJ „NAD JAREM”<br>ul. Pałacowa 2B, 09 - 470 Bodzanów                                                           |
| Biuro projektowe:  | BURO PROJEKTOWE<br>TELECOM NORBERT GÓRZYŃSKI<br>09 - 400 Brwinio, ul. Jagodowa 20<br>email: biuro@bptelecom.pl; tel.: 691 710 812 |
| Temat rysunku:     | MODUŁY STERUJĄCE   |
| Branża:            | TELETECHNICZNA   |
| Opracował:         | upr. TEGOUK S.A. nr 209/2008<br>Inż. Norbert Górzyński<br>CNBOP dla systemów DSO nr 2/07/2008<br>STP 029/2014<br>NIMCZ XLK/05     |
| Projektował:       | mgr inż. Marcin Ziemiński<br>upr. IAWO48/POCE/08                                                                                  |
| Sprawił:           | mgr inż. Józef Marecki<br>upr. IAWZ/4270/02                                                                                       |
| Nr arch.:          | 20/02   |
| Stadium:           | PW   |
| Branża:            | TT   |
| Nr rys.:           | TT-07   |
| Wersja:            | 3.5   |
| Skala:             |   |
| Data:              | 02.2020   |