




CZUJNIK WIATRU I DESZCZU

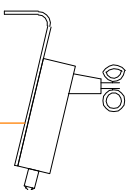

DO CENTRALI C2 C3 C4

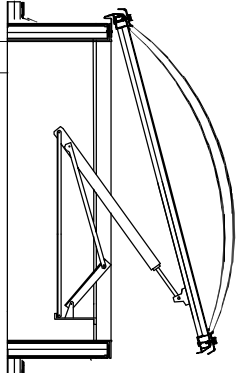

OKNO ODDYMIAJACE

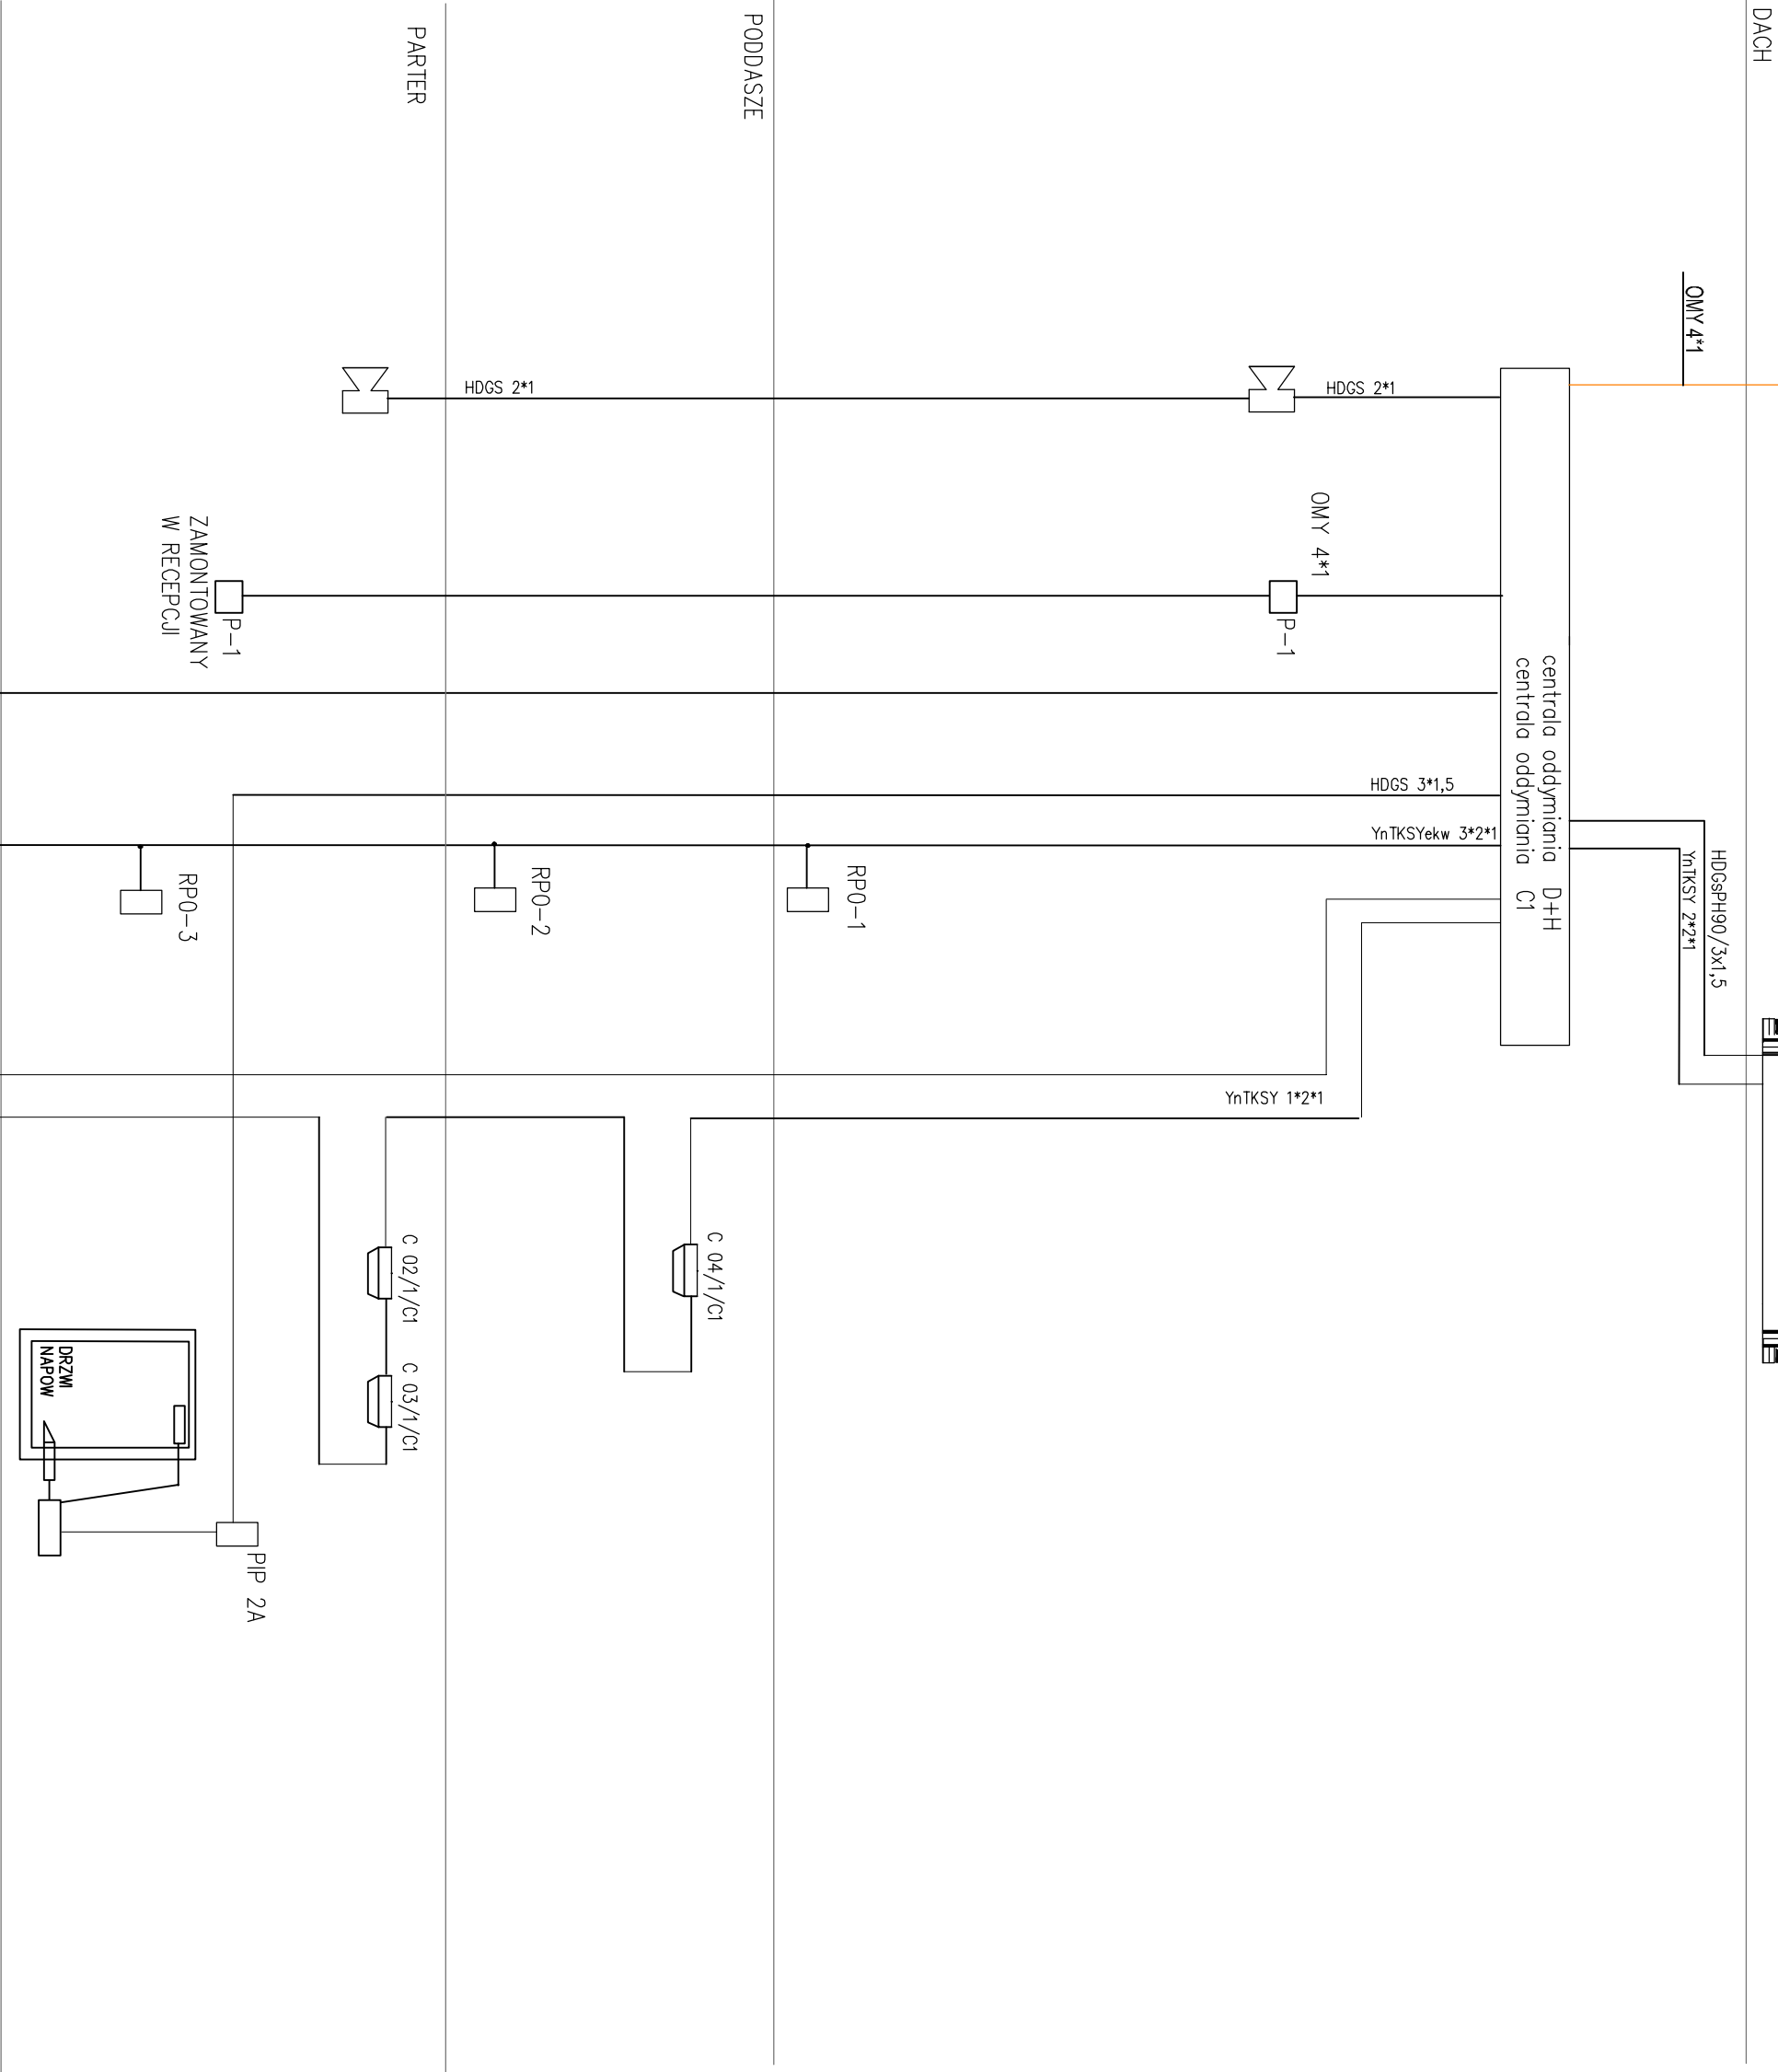

R.P.Poż

zasilić z przed wyłączenia p.poż.	
HDGSPH90	inne odbiory zgodnie z projektem EL.
S314 B16	HDGSPH90/3*2,5
S314 B16	HDGSPH90/3*2,5
S314 B16	HDGSPH90/3*2,5
S314 B16	HDGSPH90/3*2,5
S314 B16	HDGSPH90/3*2,5

Investor:

DOM POMOCY SPOŁECZNEJ
„NAD JAREM”
ul. Pałacowa 2B, 09 - 470 Bodzanów

Nazwa opracowania:

PROJEKT WYKONAWCZY
SYSTEM SYGNALIZACJI POŻARU I ODDYMIANIA

Adres inwestycji:

DOM POMOCY SPOŁECZNEJ „NAD JAREM”
ul. Pałacowa 2B, 09 - 470 Bodzanów

Biuro projektowe:

BIURO PROJEKTOWE
TELECOM NORBERT GÓRZYŃSKI
09 - 400 Brwinio, ul. Jagodowa 20
email: biuro@optelecom.pl; tel.: 691 710 812



Temat rysunku:

SCHEMAT BLOKOWY ODDYMIANIE KLATKA K1

Branża: TELETECHNICZNA

Opracował:

inż. Norbert Górzyński

Projektował:

mgr inż. Marcin Ziemiński

Sprawdził:

mgr inż. Józef Marecki

Nr arch.:

20/02

Stadium:

PW

Branża:

TT

Nr rys.:

TT-08

Wersja:

3.5

Skala:

Data:

02.2020