




CZUJNIK WIATRU I DESZCZU

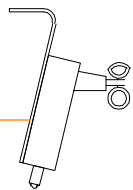

DO CENTRALI C1 C3 C4

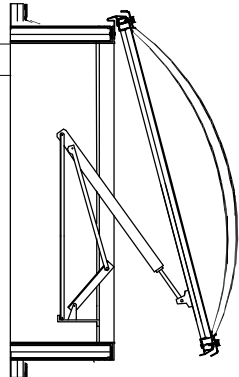

OKNO ODDYMIAJACE

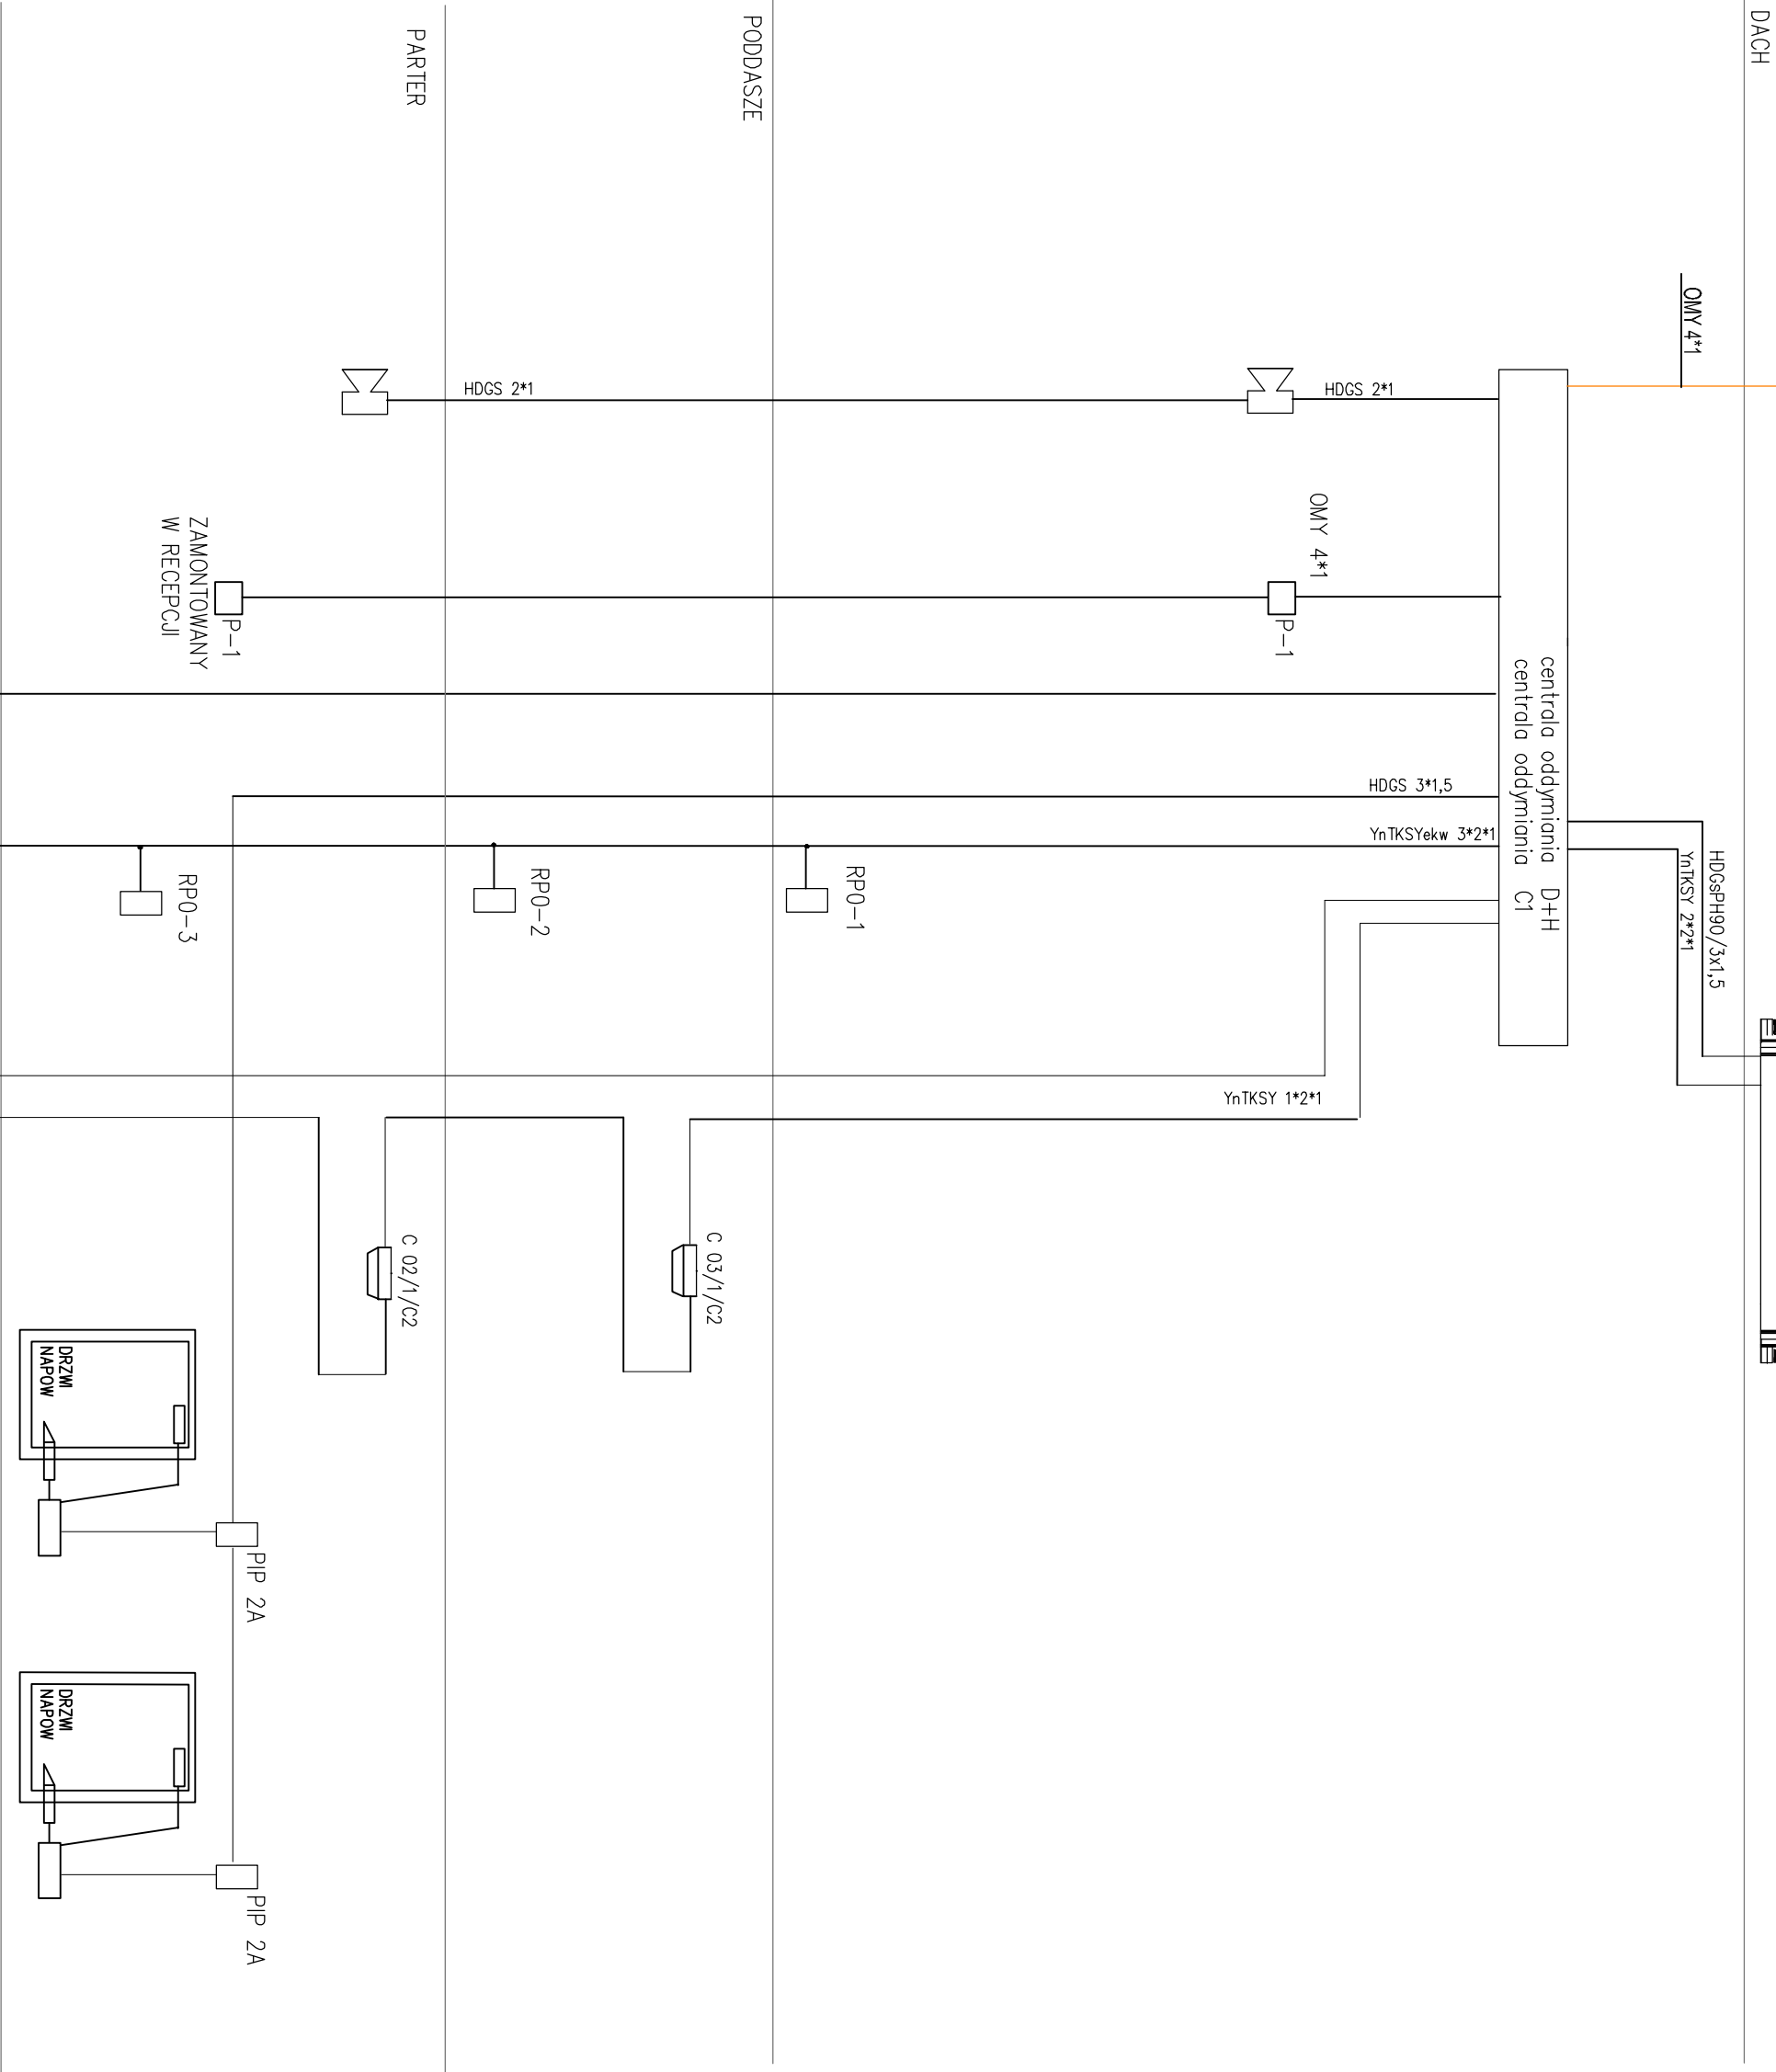

R.P.Poż

zasilic z przed wylicznika p.poz.	
HDGSPH90	
S3/4 B16	inne odbiory zgodnie z projektem EL
S3/4 B16	HDGSPH90/3*2,5
S3/4 B16	HDGSPH90/3*2,5
S3/4 B16	HDGSPH90/3*2,5
S3/4 B16	HDGSPH90/3*2,5

Investor:

DOM POMOCY SPOLECZNEJ
„NAD JAREM”
ul. Palacowa 2B, 09 - 470 Bodzanów

Nazwa opracowania:

PROJEKT WYKONAWCZY
SYSTEM SYGNALIZACJI POZARU I ODDYMIANIA

Adres inwestycji:

DOM POMOCY SPOLECZNEJ „NAD JAREM”
ul. Palacowa 2B, 09 - 470 Bodzanów

Biuo projektowe:

BIURO PROJEKTOWE
TELECOM NORBERT GORZYŃSKI
09 - 400 Brwinio, ul. Jagodowa 20
email: biuro@optelecom.pl; tel.: 691 710 812

Temat rysunku:

SCHEMAT BLOKOWY ODDYMIANIE KLATKA K2

Branża: TELETECHNICZNA

Opracował:

inż. Norbert Górzyski
upr. TEGORU kps. S44 z 2002/2008
inż. Norbert Górzyski
CNBOP dla systemów DSO nr 2/07/2008
SIP 028/2014
NIMCZ XLIX/005

Podpis:

Projektował:

mgr inż. Marcin Ziemiński
upr. IAWO48/POCE/6

Sprawił:

mgr inż. Józef Marecki
upr. IAWIE47/002

Nr arch.:

20/02

Stadium:

PW

Branża:

TT

Nr rys.:

TT-09

Wersja:

3.5

Skala:

Data:

02.2020