


CZUJNIK WIATRU I DESZCZU

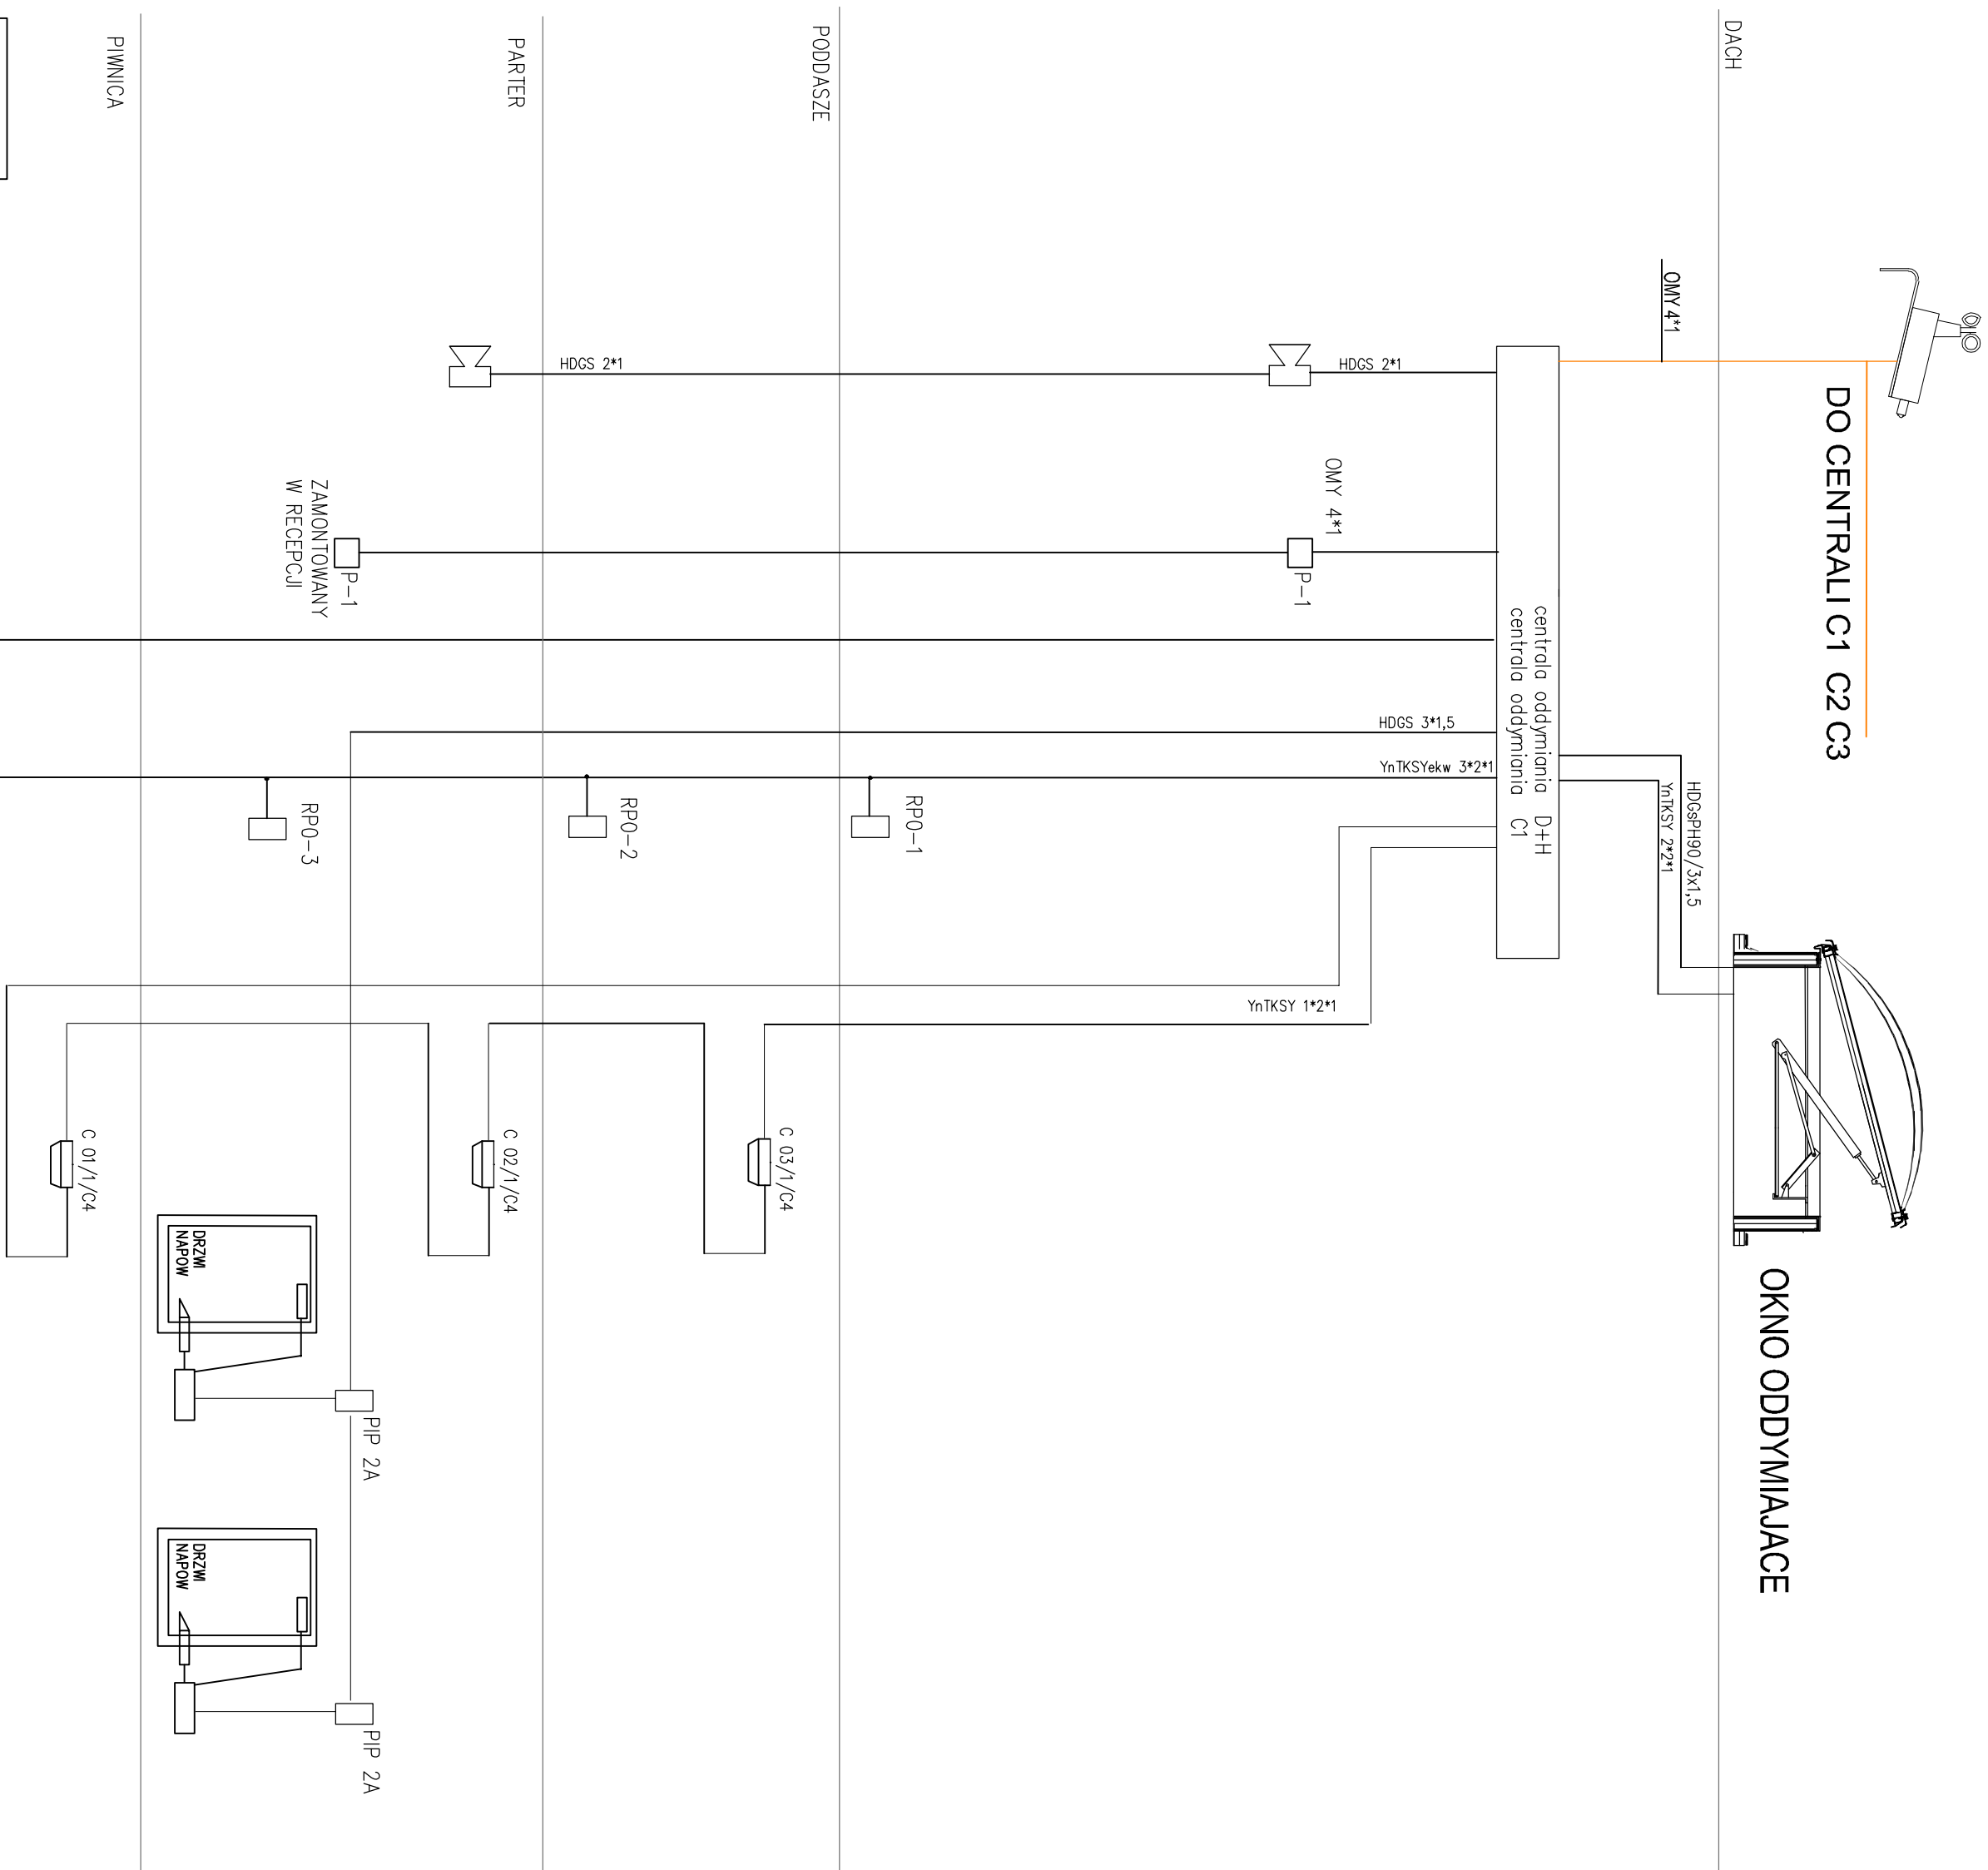

R.P.Pož

[illegible]

KLATKA SCHODOWA K4

Inwestor:		DOM POMOCY SPOŁECZNEJ „NAD JAREM”	
Nazwa opracowania:		PROJEKT WYKONANCY SYSTEM SYGNALIZACJI POŻARU I ODDYMNIANIA	
Adres Inwestycji:		DOM POMOCY SPOŁECZNEJ „NAD JAREM” ul. Palacowa 2B, 09 - 470 Boddanów	
Biuro projektowe:		BIURO PROJEKTOWE TELECOM NORBERT GORZYŃSKI 09 - 400 BwiliŃno, ul. Jagodowa 20 email: biuro@npgtelecom.pl; tel.: 691 710 812	
Temat rysunku:		SCHEMAT BLOKOWY ODDYMNIANIE KLATKA K4	
Branża:		TELETECHNICZNA	
Opracował:		upr. TECHOM Mac. Ska i 205P/2008 Lecznop. zain. wch. II sk. nr 0018511 Ciepł. od systemów DSd nr 210/2008 SIP 02/2014 NINOW XLX005	
Inż. Norbert Gorzyński		Podpis:	
Projektował: mgr inż. Marcin Ziemiński			
Sprawdził: mgr inż. Józef Marecki		upr. MAZOWIEC/P0206	
Nr arch.: Stadium:		Nr rys.: Rawizja:	
20/02	PW	TT	3.5
upr. MAZIEC/2702		Skala:	
		Data:	
		02.2020	