



ELEWACJE - przykładowa kolorystyka

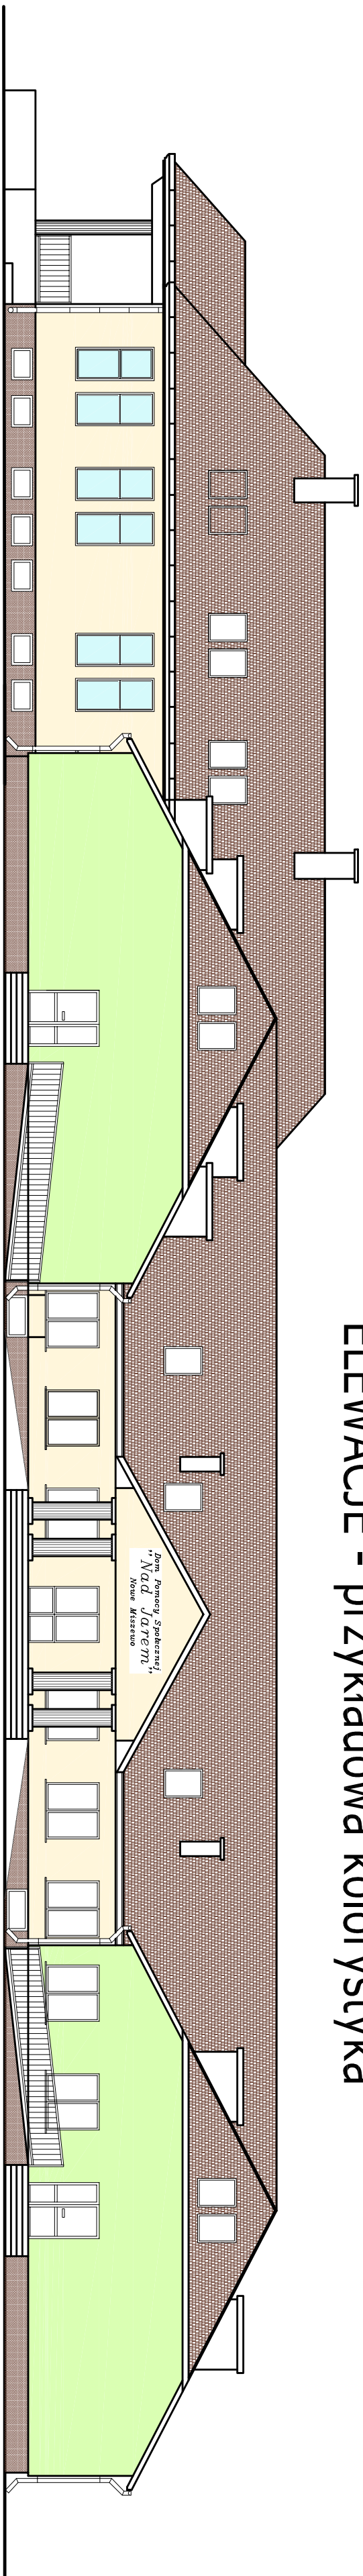


Elewacja wschodnia

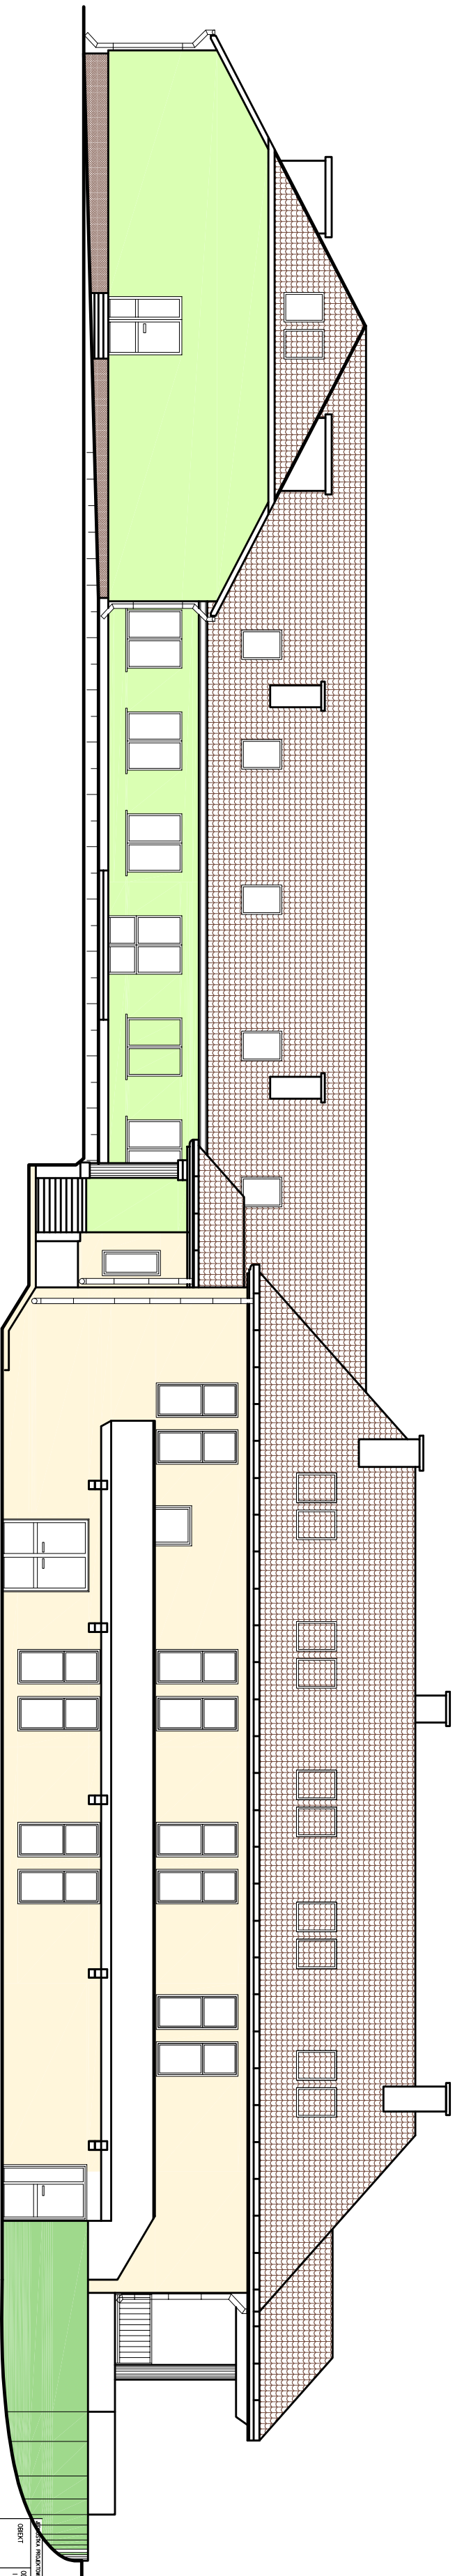


Elewacja zachodnia

[illegible]

ELEWACJE - przykładowa kolorystyka

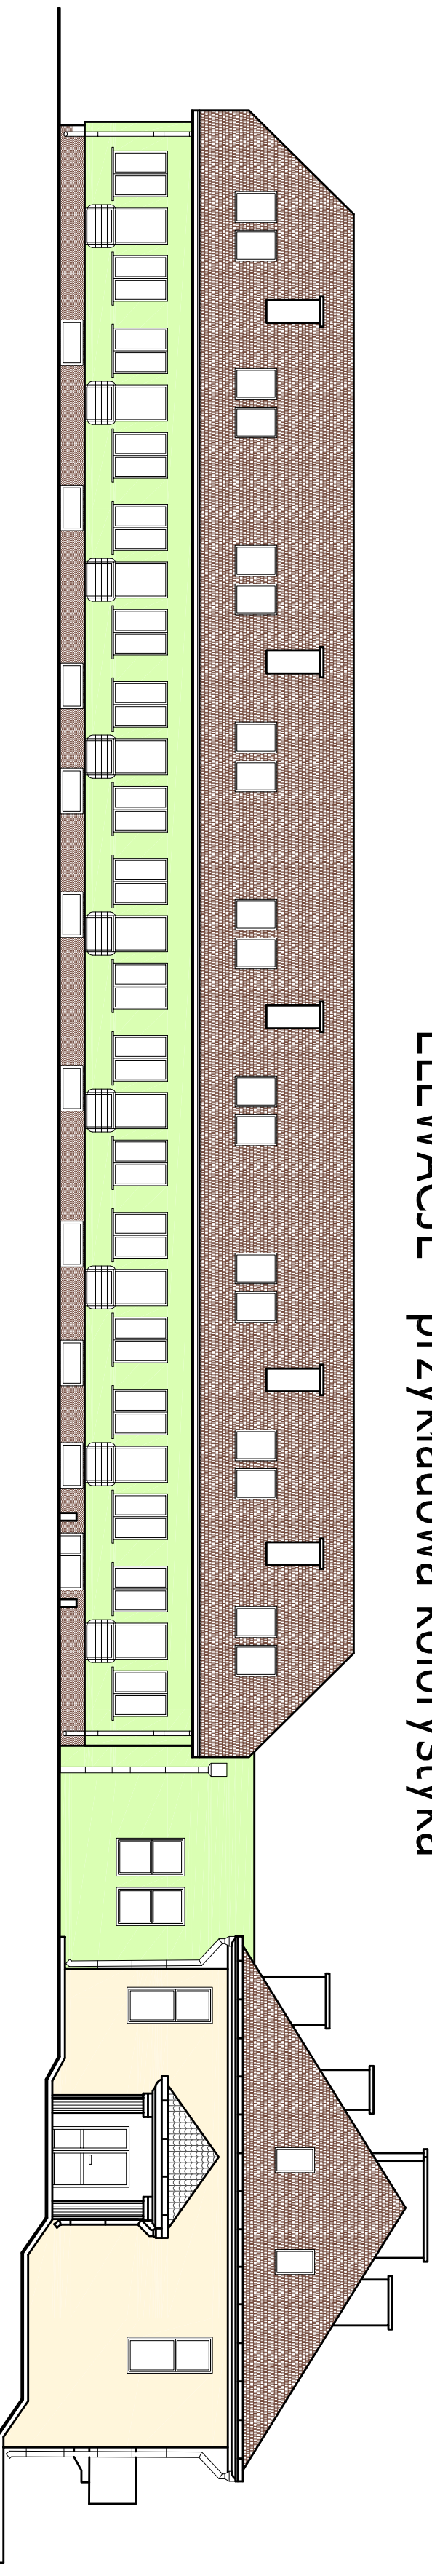

Elewacja północna

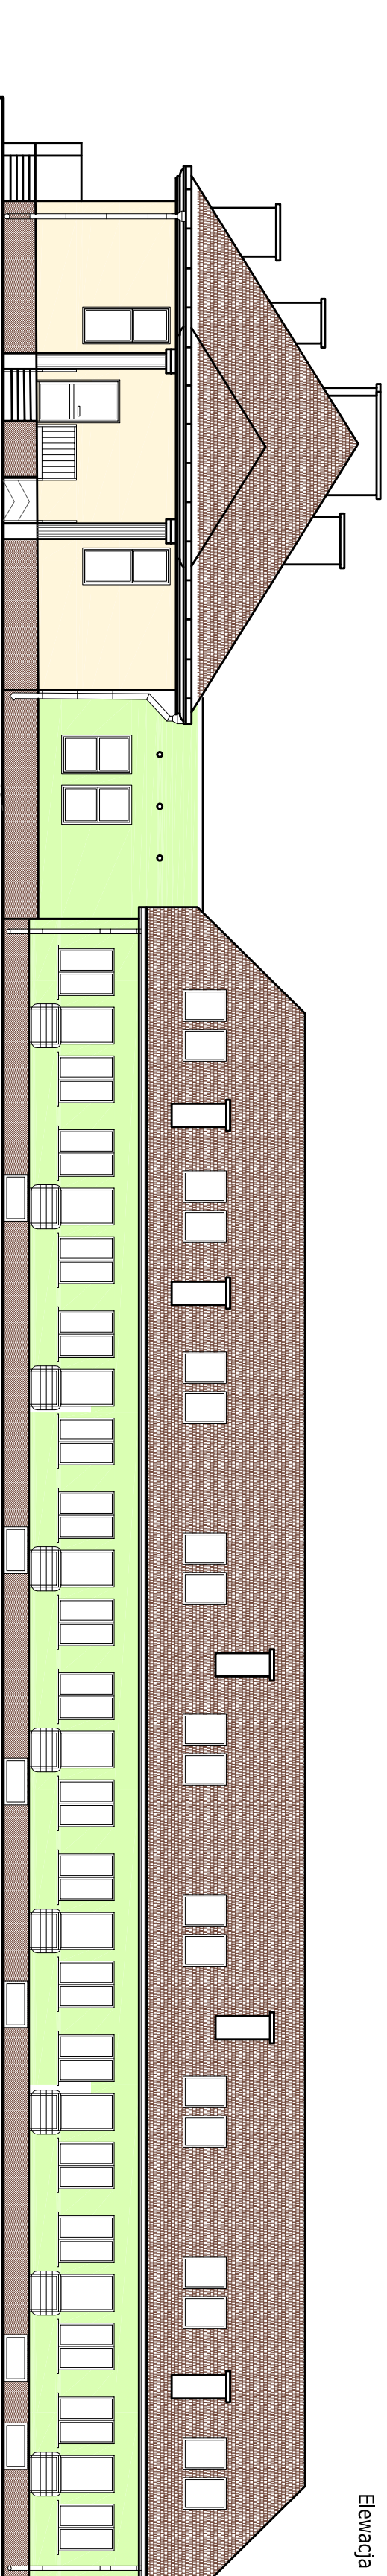

Elewacja południowa

[illegible]