


OBRYŚ BUDYNKU DPS - SZKIC

LEGENDA:

- A, B, C – budynek główny/geriatryczny
D – łącznik/taras
E – budynek wielofunkcyjny

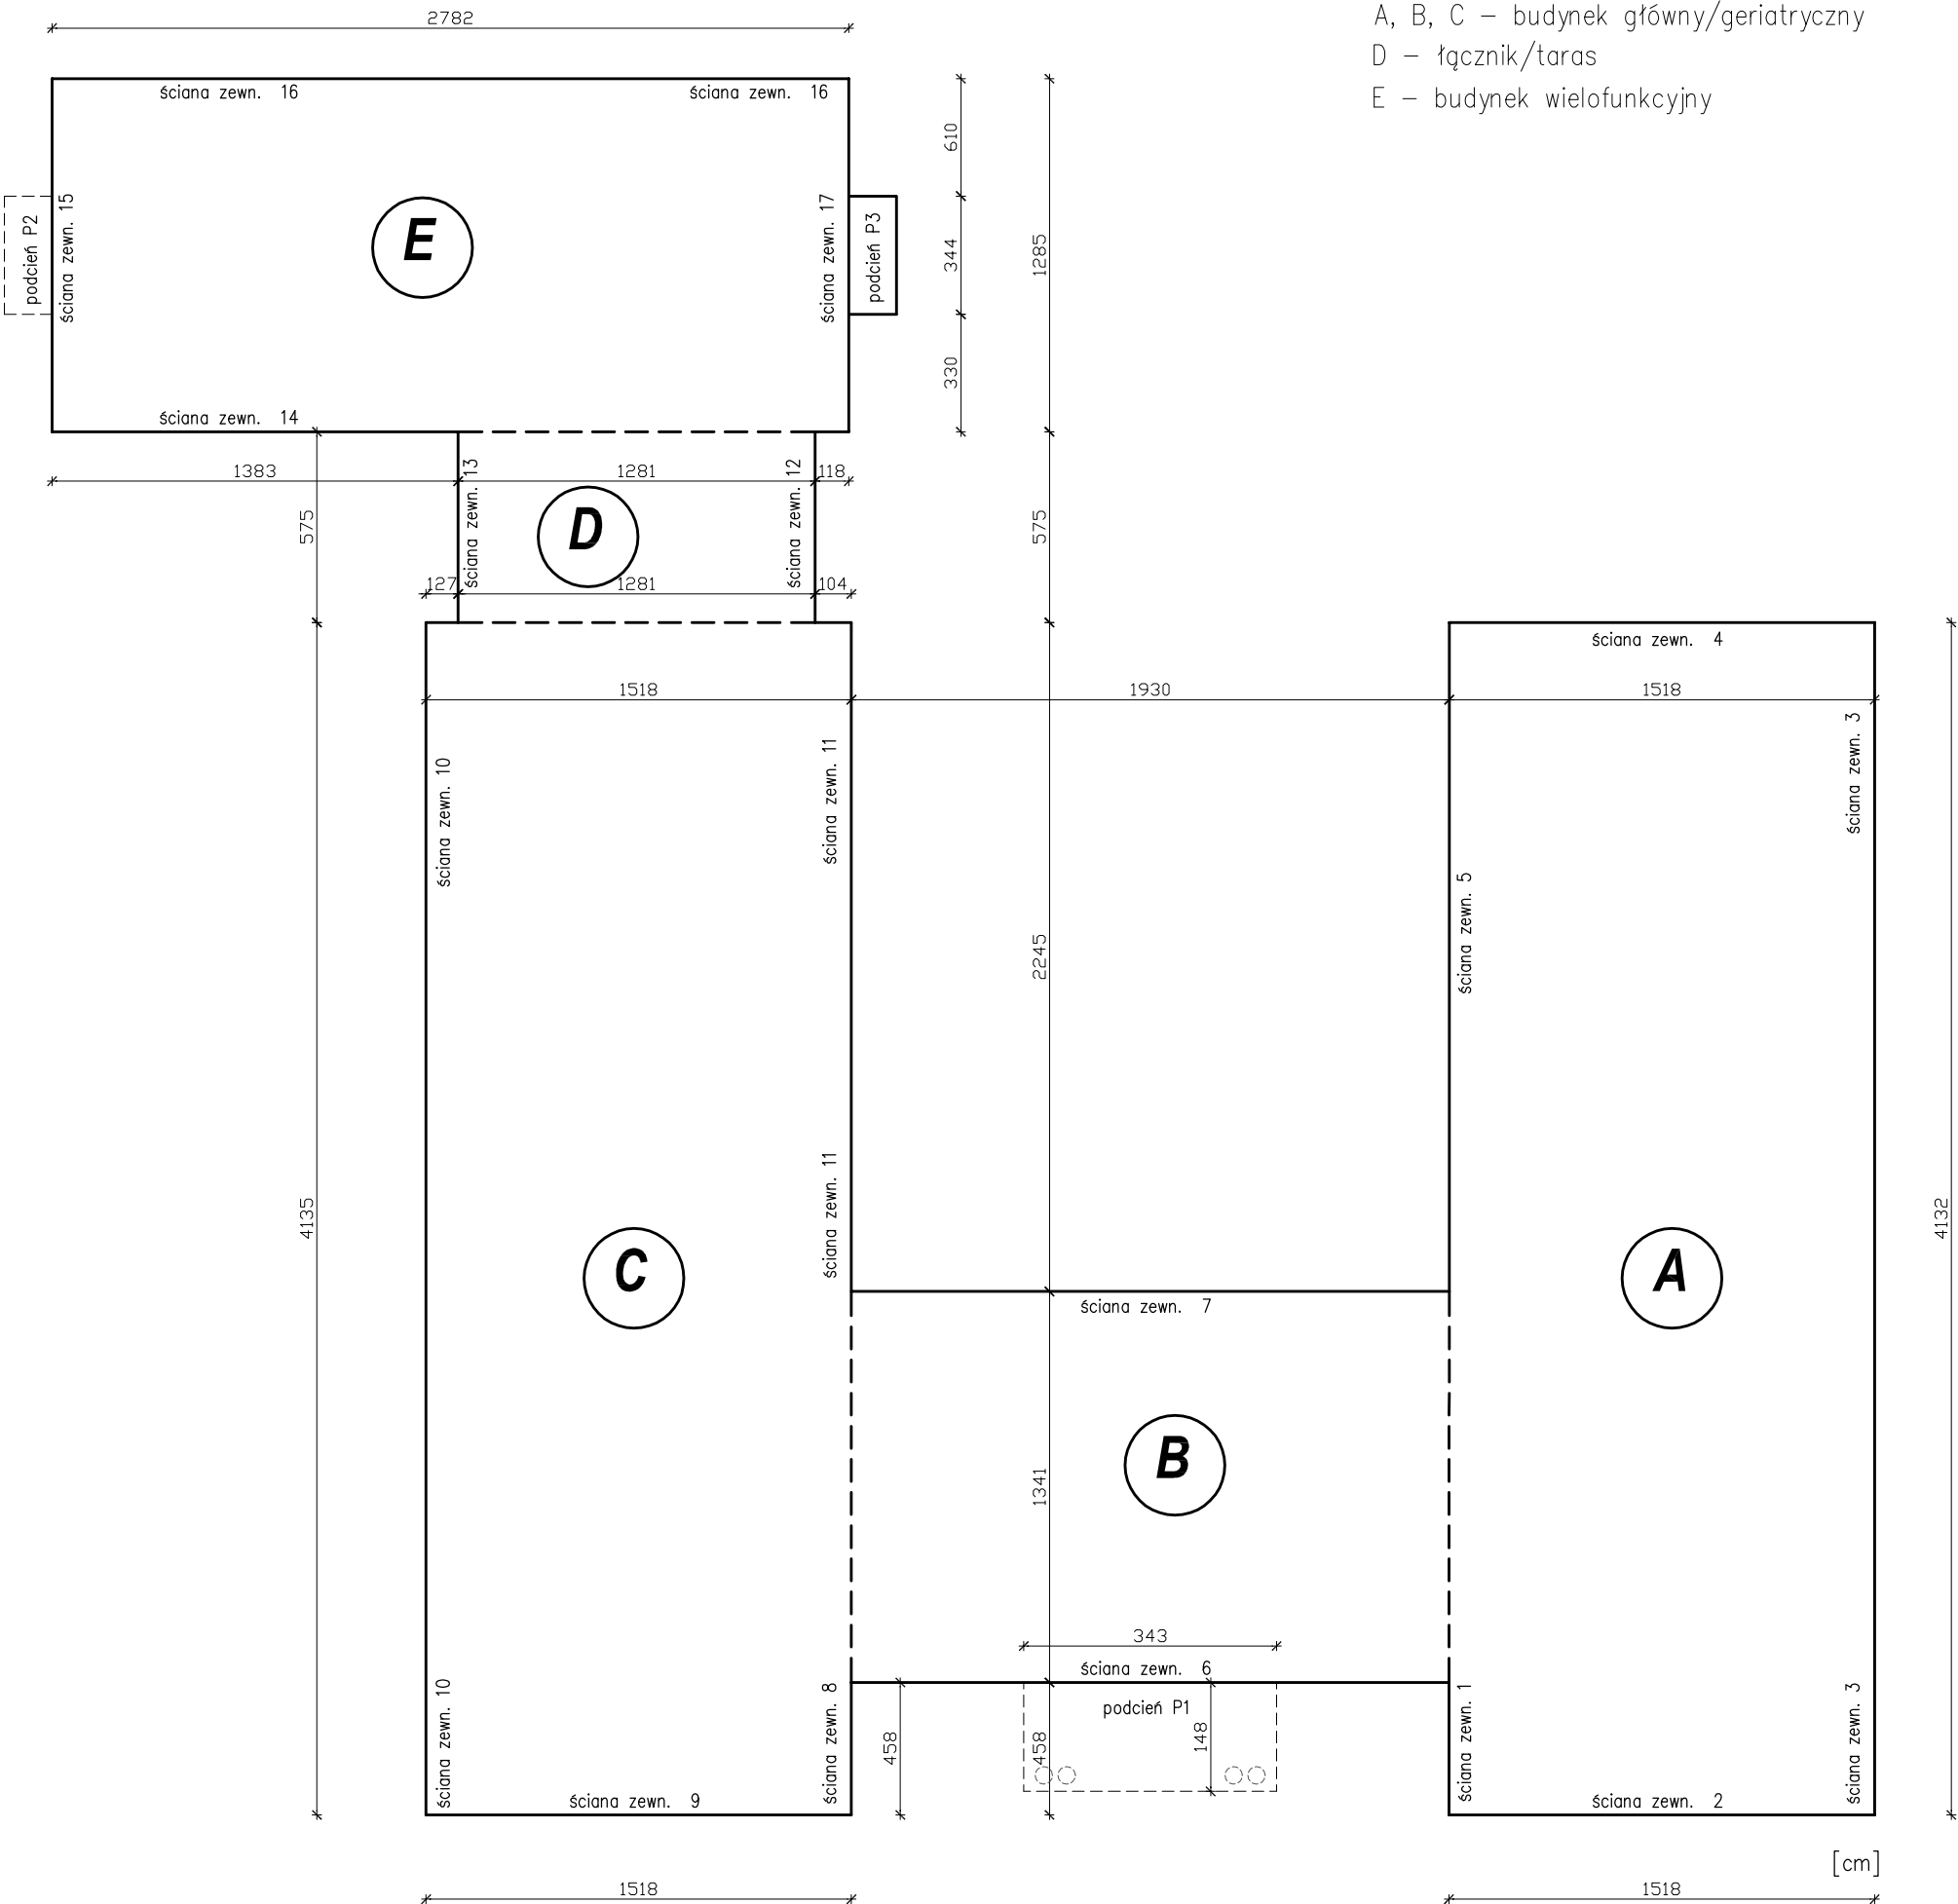

OZNACZENIA ŚCIAN WPROWADZONE O OBMIARÓW ELEWACJI
BUDYNKU DOMU POMOCY SPOŁECZNEJ W NOWYM MISZEWIE

- Uwagi:
- 1. układ i wymiary stolarki wg rzutu parteru
 - 2. podane wymiary są po pomiarach z natury
 - 3. 1 – 17: numery ścian zewnętrznych stosowane w kosztorysie inwestorskim dla inwestycji "docieplenie elewacji budynku DPS"

JEDNOSTKA PROJEKTOWA:BIURO PRZYGOTOWANIA INWESTYCJI ANDRZEJ GOLATOWSKI, ul. Kwiatowa 27, Nowe Miszewo 09-470, tel.: 694 152 651 /wszelkie prawa zastrzeżone/					
OBIEKT	ODBUDOWA ZNISZCZONEGO PODCZAS POŻARU BUDYNKU GŁÓWNEGO (GERIATRYCZNEGO) I WIELOFUNKCYJNEGO DOMU POMOCY SPOŁECZNEJ "NAD JAREM" W NOWYM MISZEWIE <i>inwentaryzację wykonano na podstawie obmiarów z natury i dokumentacji technicznej budynku</i>	PROJEKTANT mgr inż.Andrzej Gołatowski upr.: MAZ/0255/P00K/13	SPRAWDZAJĄCY		
				Skala: bez skali	Nr rys.: A2
ADRES OBIEKTU	Nowe Miszewo, ul Pałacowa 2b, 09-470 Bodzanów Dom Pomocy Społecznej "Nad Jarem"			kwiecień 2020 r.	
INWESTOR	Powiat Płocki, ul. Bielska 59, 09-400 Płock	Asystent projektanta: inż. Michał Gołatowski		branża: BUDOWLANA	
TEMAT RYS.	RZUT PARTEU – SZKIC OBRYSU				