


SZKIC LOKALIZACYJNY

LEGENDA:

- A, B, C – budynek główny/geriatryczny
- D – łącznik/taras
- E – budynek wielofunkcyjny

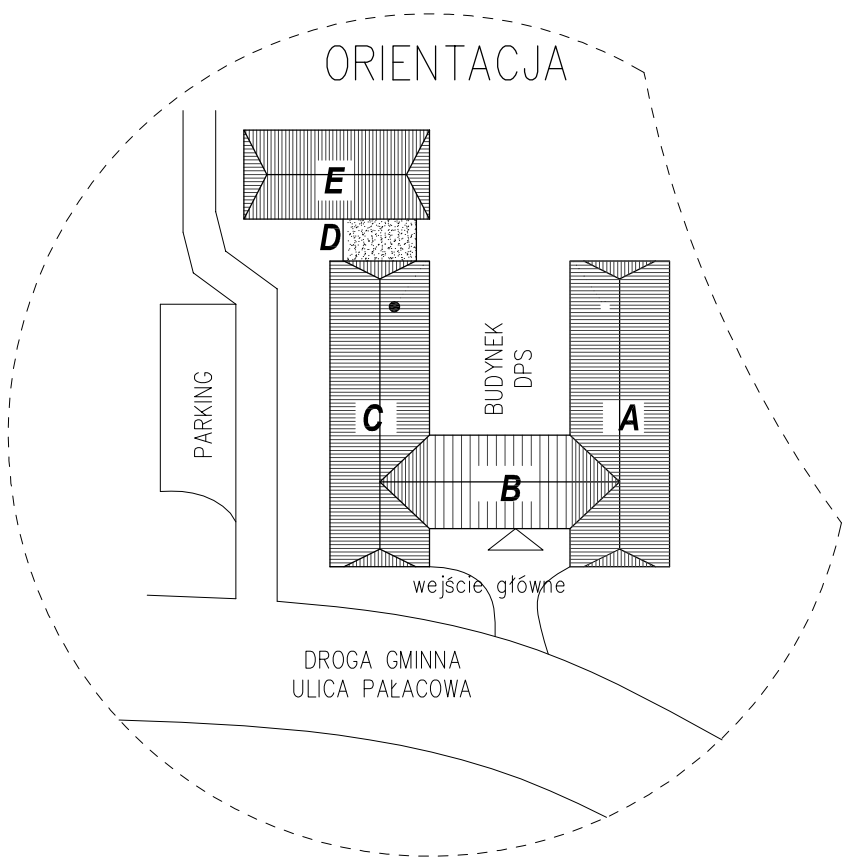

JEDNOSTKA PROJEKTOWA:BIURO PRZYGOTOWANIA INWESTYCJI ANDRZEJ GOLATOWSKI, ul. Kwiatowa 27, Nowe Miszewo 09–470, tel.: 694 152 651 /wszelkie prawa zastrzeżone/					
OBIEKT	ROBUDOWA ZNISZCZONEGO PODCZAS POŻARU BUDYNKU GŁÓWNEGO (GERIATRYCZNEGO) I WIELOFUNKCYJNEGO DOMU POMOCY SPOŁECZNEJ "NAD JAREM" W NOWYM MISZEWIE <i>inwentaryzacja wykonano na podstawie obmiarów z natury i dokumentacji technicznej budynku</i>	PROJEKTANT	SPRAWDZAJĄCY		
		mgr inż.Andrzej Golatowski upr.: MAZ/0255/P00K/13			
ADRES OBIEKTU	Nowe Miszewo, ul Pałacowa 2b, 09–470 Bodzanów Dom Pomocy Społecznej "Nad Jarem"	Asystent projektanta: inż. Michał Golatowski		Skala: 1:100	Nr rys.: A1
INWESTOR	Powiat Płocki, ul. Bielska 59, 09–400 Płock			Wrzesień 2019 r.	
TEMAT RYS.	SZKIC LOKALIZACYJNY BUDYNKU GŁÓWNEGO DOMU POMOCY SPOŁECZNEJ			branża: BUDOWLANA	