

MATERIAŁY DO ZGŁOSZENIA

Załącznik do zgłoszenia

z dnia 05.05.2020r.

Nr AB-II. 6743.395.2020

Zadanie inwestycyjne pn:

Przebudowa drogi powiatowej nr 2904W Brudzeń Duży – gr. woj. –
(Kamienica) w ramach zadania inwestycyjnego pn.: „Modernizacja
drogi powiatowej nr 2904W Brudzeń Duży – gr. woj. – (Kamienica)”

na odcinku od km 3+560 do km 4+750 o długości 1,190 km

do realizacji

w gminie Brudzeń Duży na działkach o numerach ewidencyjnych 19
i 23 w obrębie ewidencyjnym Strupczewo, na działce o numerze
ewidencyjnym 182 w obrębie ewidencyjnym Sobowo

Zakres inwestycji:

- wykonanie warstwy podbudowy i warstwy ścieralnej z mieszanki mineralno-asfaltowej
- uzupełnienie poboczy i zjazdów gruntowych kruszywem łamanym do realizacji w pasie drogowym drogi powiatowej

INWESTOR:

Powiat Płocki - Zarząd Dróg Powiatowych w Płocku
09-400 Płock, ul. Bielska 57a

OPRACOWAŁ:

Anna Lewandowska

Anna Lewandowska

[Signature]
DYREKTOR
Zarządu Dróg Powiatowych
w Płocku
mgr inż. Marcin Błaszczuk

ZAWARTOŚĆ OPRACOWANIA			
Lp.	CZĘŚĆ OPISOWA	STRONA	
1.	Opis techniczny	2 – 5	
Lp.	ZAŁĄCZNIKI	STRONA	
1.	Opinia urbanistyczna	6	
2.	Uzgodnienie w zakresie sieci wodociągowej	7	
3.	Uzgodnienie w zakresie sieci telekomunikacyjnej	8 – 10	
4.	Opinia w zakresie urządzeń melioracji wodnych	11	
Lp.	CZĘŚĆ RYSUNKOWA		NUMER RYSUNKU
1.	Plan sytuacyjny		1
2.	Plan zagospodarowania terenu		2.1 2.2 2.3
3.	Przekrój normalny		3

OPIS TECHNICZNY

1 TEMAT OPRACOWANIA

Tematem opracowania jest przebudowa drogi powiatowej nr 2904W Brudzeń Duży – gr. woj. – (Kamienica) w ramach zadania inwestycyjnego pn.: „Modernizacja drogi powiatowej nr 2904W Brudzeń Duży– gr. woj. – (Kamienica)” na odcinku od km 3+560 do km 4+750 o długości 1,190 km w gminie Brudzeń Duży na działkach o numerach ewidencyjnych 19 i 23 w obrębie ewidencyjnym Strupczewo i na działce o numerze ewidencyjnym 182 w obrębie ewidencyjnym Sobowo w pasie drogowym drogi powiatowej nr 2904W Brudzeń Duży - gr. woj. - (Kamienica) oraz drogi powiatowej nr 2905W Siecień – Strupczewo (w ramach skrzyżowania z 2904W).

2 PODSTAWA OPRACOWANIA:

- mapa zasadnicza skala 1:1000;
- pomiary własne i wizja w terenie.

3 PRZEDMIOT INWESTYCJI – CEL I ZAKRES OPRACOWANIA

Opracowanie dotyczy przebudowy drogi powiatowej nr 2904W Brudzeń Duży – gr. woj. – (Kamienica) w ramach zadania inwestycyjnego pn.: „Modernizacja drogi powiatowej nr 2904W Brudzeń Duży – gr. woj. – (Kamienica)” na odcinku od km 3+560 do km 4+750 o długości 1,190 km w gminie Brudzeń Duży polegającego na wykonaniu na istniejącej jezdni podbudowy i warstwy ścieralnej z mieszanki mineralno-asfaltowej, uzupełnieniu poboczy gruntowych i zjazdów (regulacja wysokościowa) oraz innych robót wynikających z przyjętej technologii min. ścięcie pobocza, do realizacji w pasie drogowym drogi powiatowej nr 2904W i 2905W.

Obszar objęty opracowaniem znajduje się w granicach pasa drogowego drogi powiatowej nr 2904W Brudzeń Duży - gr. woj. - (Kamienica) oraz drogi powiatowej nr 2905W Siecień - Strupczewo (w ramach skrzyżowania z 2904W).

4 LOKALIZACJA INWESTYCJI

Przedmiotowe zadanie inwestycyjne realizowane będzie w pasie drogowym drogi powiatowej nr 2904W Brudzeń Duży - gr. woj. - (Kamienica) na odcinku od km 3+560 do km 4+750 o długości 1,190 km. Inwestycja realizowana będzie na terenie gminy Brudzeń Duży na działkach o numerach ewidencyjnych 19 i 23 w obrębie ewidencyjnym Strupczewo i na działce o numerze ewidencyjnym 182 w obrębie ewidencyjnym Sobowo.

5 ISTNIEJĄCY STAN ZAGOSPODAROWANIA

Dane techniczne drogi na odcinku objętym opracowaniem:

- klasa techniczna drogi powiatowej: Z,
- szerokość pasa drogowego drogi powiatowej zmienna.
- nawierzchnia jezdni bitumiczna o szerokości ok. 6,0m,
- pobocza obustronnie gruntowe,
- rowy obustronne,

Nawierzchnia drogi na odcinku objętym opracowaniem ma liczne spękania i nierówności. Odcinek drogi będący przedmiotem opracowania przebiega przez tereny rolne oraz tereny zabudowy. W ciągu drogi znajdują się zjazdy na pola oraz do budynków mieszkalnych.

6 PROJEKTOWANE ZAGOSPODAROWANIE TERENU

6.1 Projektowane zagospodarowanie

W ramach przebudowy drogi powiatowej nr 2904W Brudzeń Duży – gr. woj. – (Kamienica) w ramach zadania inwestycyjnego pn.: „Modernizacja drogi powiatowej nr 2904W Brudzeń Duży – gr. woj. – (Kamienica)” na odcinku od km 3+560 do km 4+750 o długości 1,190 km przewiduje się wykonanie na istniejącej jezdni podbudowy i warstwy ścieralnej z mieszanki mineralno-asfaltowej, uzupełnienie poboczy gruntowych i zjazdów (regulacja wysokościowa) oraz inne roboty wynikające z przyjętej technologii min. ścięcie pobocza, do realizacji w pasie drogowym drogi powiatowej nr 2904W i nr 2905W (w ramach skrzyżowania z 2904W).

6.2 Niweleta drogi

Niweleta w maksymalnym stopniu dostosowana jest do wysokości istniejącej nawierzchni drogi powiatowej

6.3 Przekroje poprzeczne

Pochylenie poprzeczne zgodnie z rysunkami.

6.4 Roboty ziemne

W ramach przebudowy roboty ziemne ograniczone zostaną do ścięcia poboczy, średnia głębokość ścinania 10 cm.

6.5 Odwodnienie nawierzchni

Odwodnienie powierzchniowe, za pomocą spadków poprzecznych i podłużnych do istniejących rowów przydrożnych lub pobocze a następnie poprzez wsiąkanie i parowanie.

6.6 Zakres robót:

W ramach przebudowy przewiduje się:

- wykonanie warstwy podbudowy z mieszanki mineralno - asfaltowej AC16P50/70, grubość warstwy po zagęszczeniu 4 cm, po uprzednim oczyszczeniu i skropleniu emulsją asfaltową istniejącej nawierzchni,
- wykonanie warstwy ścieralnej z mieszanki mineralno-asfaltowej AC8S50/70, grubość warstwy po zagęszczeniu 3 cm, po uprzednim oczyszczeniu i skropleniu warstwy podłoża emulsją asfaltową,
- ścięcie poboczy (średnia grubość ścinania 10cm) oraz uzupełnienie poboczy i zjazdów na szerokości poboczy warstwą kruszywa łamanego 0+31,5 mm, grubość warstwy po zagęszczeniu 7 cm.

7 ISTNIEJĄCA INFRASTRUKTURA

7.1 Sieć telekomunikacyjna

W obszarze objętym opracowaniem znajduje się skrzyżowanie z siecią telekomunikacyjną.

- W ramach przebudowy roboty ziemne ograniczone zostaną do ścięcia poboczy, średnia głębokość ścinania ok. 10 cm;
- W wyniku realizacji zadania inwestycyjnego nie nastąpi spłytenie przykrycia kabla poniżej stanu istniejącego.
- Roboty budowlane w sąsiedztwie sieci należy wykonać zgodnie z wytycznymi zarządcy sieci – ORANGE POLSKA S.A.

7.2 Sieć wodociągowa

W obszarze objętym opracowaniem znajduje się sieć wodociągowa.

- W ramach przebudowy roboty ziemne ograniczone zostaną do ścięcia poboczy, średnia głębokość ścinania 10 cm

- W wyniku realizacji zadania inwestycyjnego nie nastąpi spłylenie przykrycia sieci poniżej stanu istniejącego.

7.3 Sieć elektroenergetyczna

W obszarze objętym opracowaniem występują skrzyżowania drogi z siecią napowietrzną niskiego i średniego napięcia.

- Wykonanie robót w miejscach skrzyżowań z siecią elektroenergetyczną nie spowoduje wystąpienia niebezpieczeństwa zmniejszenia skrajni drogi poniżej wartości dopuszczalnych określonych w §54 rozporządzenia Ministra Transportu i Gospodarki Morskiej z dnia 2 marca 1999 roku w sprawie warunków technicznych, jakim powinny odpowiadać drogi publiczne i ich usytuowanie (Dz.U. z 2016 roku, poz. 124 z późn. zm.).
- Roboty budowlane w sąsiedztwie sieci napowietrznej elektroenergetycznej należy wykonywać z zachowaniem przepisów rozporządzenia Ministra Infrastruktury z dnia 6 lutego 2003 roku w sprawie bezpieczeństwa i higieny pracy podczas wykonywania robót budowlanych (Dz. U. z 2003 roku, Nr 47, poz. 401).

7.4 Urządzenia melioracji wodnej

Obszar objęty opracowaniem nie figuruje w ewidencji melioracji wodnych. W sąsiedztwie działki o numerze ewidencyjnym 19 w obrębie ewidencyjnym Strupczewo znajdują się rowy wykonywane w ramach zadania inwestycyjnego „Strupczewo Gorzechowo II”.

- W ramach przebudowy roboty ziemne ograniczone zostaną do ścięcia poboczy, średnia głębokość ścinania 10 cm.

8 OCHRONA KONSERWATORSKA

Teren inwestycji znajduje się poza granicami strefy ochrony konserwatorskiej.

9 EKSPLOATACJA GÓRNICZA

Nie dotyczy.


10 ZAGROŻENIA I WPŁYW NA ŚRODOWISKO ORAZ HIGIENĘ I ZDROWIE UŻYTKOWNIKÓW

- Planowana przebudowa nie będzie miała ujemnego wpływu na istniejące środowisko;
- Inwestycja nie zalicza się do przedsięwzięć mogących potencjalnie znacząco lub znacząco oddziaływać na środowisko w rozumieniu rozporządzenia Rady Ministrów z dnia 10 września 2019 roku w sprawie przedsięwzięć mogących znacząco oddziaływać na środowisko (Dz. U. z 2019r. poz. 1839);
- Obszar objęty opracowaniem nie znajduje się na terenie objętym ochroną na podstawie ustawy z dnia 16 kwietnia 2004 roku o ochronie przyrody (Dz.U. z 2020 roku, poz. 55 z późn. zm.)
- Projektowana przebudowa drogi nie zmieni istniejącego stanu zagospodarowania zasobami wodnymi i nie zmienia stosunków wodnych na terenie objętym opracowaniem oraz nie służy kształtowaniu zasobów wodnych ani do korzystania z nich wobec powyższego nie podlega art. 389, 390 i 394 Prawa wodnego.
- W ramach projektowanych robót nie przewiduje się wycinki drzew.
- Wszelkie roboty związane z przebudową drogi prowadzone będą w granicach pasa drogowego drogi powiatowej.
- Inwestycja nie spowoduje:
 - zagrożenia bezpieczeństwa ludzi i mienia,
 - pogorszenia warunków zdrowotno-sanitarnych,
 - wprowadzenia utrudnienia bądź zwiększenia ograniczeń lub uciążliwości dla terenów sąsiednich.

11 UWAGI

- Całość robót należy wykonywać zgodnie z obowiązującymi przepisami branżowymi i BHP.
- W miejscach zbliżeń do istniejących sieci roboty ziemne należy prowadzić ręcznie.
- Roboty w sąsiedztwie napowietrznej sieci elektroenergetycznej i telekomunikacyjnej należy wykonywać z zachowaniem przepisów rozporządzenia Ministra Infrastruktury z dnia 6 lutego 2003 roku w sprawie bezpieczeństwa i higieny pracy podczas wykonywania robót budowlanych.
- W pobliżu urządzeń infrastruktury technicznej roboty należy prowadzić zgodnie z powyższym opisem technicznym i warunkami technicznymi wydanymi przez zarządców sieci.

Sporządziła: Anna Lewandowska

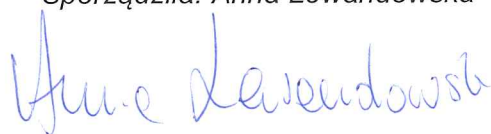

RGR.PP.6727.54.2020

Brudzeń Duży, dnia 30.03.2020r.

A. Kowalski
02.04.2020

Zarząd Dróg Powiatowych
w Płocku
ul. Bielska 57a
09-400 Płock

...LYNEŁO...
Zarząd Dróg Powiatowych w Płocku
L.dz. 981/02.04.2020
podpis *Jankowski*

W odpowiedzi na pismo znak: ZDP.T.420-3/1/2020 z dnia 26.03.2020r. w sprawie wydania opinii dot. przebudowy drogi powiatowej nr 2904W Brudzeń Duży – gr. woj.-(Kamienica) przewidzianej do realizacji na działce nr ewid. 182 obręb geodezyjny Sobowo, nr ewid. 23 i 19 obręb geodezyjny Strupczewo informuję, że działki nie są objęte miejscowym planem zagospodarowania przestrzennego. W Studium uwarunkowań i kierunków zagospodarowania przestrzennego gminy Brudzeń Duży w/w działki opisane są jako droga powiatowa nr 2904W Brudzeń Duży – gr. woj. (Kamienica).

Jednocześnie informuję, że w pasie drogowym:

1. nie występują obiekty podlegające ochronie na podstawie przepisów ustawy z dnia 23 lipca 2003 o ochronie zabytków i opiece nad zabytkami (t.j. Dz.U. z 2020r. poz. 282),
2. teren nie jest objęty prawną formą ochrony przyrody, o których mowa w ustawie z dnia 16 kwietnia 2004r. o ochronie przyrody (t.j. Dz.U. z 2020r. poz.55),
3. mogą wystąpić urządzenia melioracji szczegółowych; w przypadku kolizji z urządzeniami melioracji wodnych obowiązuje przestrzeganie przepisów Ustawy z dnia 20 lipca 2017r. Prawo Wodne (t.j. Dz. U. z 2020r. poz. 310). Zabrania się niszczenia lub uszkodzenia urządzeń wodnych.

Przed przystąpieniem do realizacji planowanych robót należy dokonać zgłoszenia w Starostwie Powiatowym w Płocku – Wydział Budownictwa i Architektury zgodnie z art. 30 ustawy z dnia 7 lipca 1994r Prawo budowlane (t.j. Dz.U. z 2019. poz. 1186 z późn.zm.).

Otrzymują:

1. Adresat
2. a/a

[Signature]
Województwo
Urząd Powiatowy

ZA ZGODNOŚĆ
Z ORYGINAŁEM

[Signature]



Orange Polska
Hurt
Zarządzanie Zasobami Sieci i IT
Dział Zarządzania Zasobami Infrastruktury
i Obsługi Klienta w Łodzi
ul. Michała Bałuckiego 10/12, 93-273 Łódź
tel.: 42 614 60 88
www.hurt-orange.pl

Powiat Płocki
Zarząd Dróg Powiatowych w Płocku
ul. Bielska 57a
09-400 Płock

Łódź, 17 kwiecień 2020 r.

Numer pisma: TTISILU/JS.215-12832/20

Temat: Uzgodnienie projektu przebudowy drogi powiatowej nr 2904W Brudzeń Duży – gr. woj. na odcinku od km 3+846 do km 3+946 w miejscowości Strupczewo dz. nr 19.

Szanowni Państwo,

informujemy, że uzgadniamy projekt przebudowy drogi powiatowej nr 2904W Brudzeń Duży – gr. woj. na odcinku od km 3+846 do km 3+946 w miejscowości Strupczewo dz. nr 19.

Przy realizacji procesu budowy wymagane jest spełnienie następujących warunków, które są integralną częścią uzgodnienia:

1. Wykonawca jest zobowiązany zgłosić do ORANGE POLSKA S.A. prace w strefie sieci telekomunikacyjnej min. na 14 dni przed przystąpieniem do robót, powołując się na numer przedmiotowego pisma. Tryb i zasady zgłoszenia prac oraz wystąpienia o nadzór właścicielski dostępne są na stronie: www.orange.pl/wniosekonadzor. Wykonywanie prac na sieci ORANGE POLSKA S.A. bez zgłoszenia i nadzoru właścicielskiego jest naruszeniem własności ORANGE POLSKA S.A. i będzie zgłaszane organom ścigania. Zgłoszenie/Wniosek o nadzór właścicielski można przesłać ze strony www.orange.pl/wniosekonadzor lub kierować na adres:

Orange Polska S.A.
Obsługa Techniczna Klienta Centrum
Wydział Utrzymania Usług i Infrastruktury
00-549 Warszawa, Piękna 19b
e-mail: DISU.RC_WUUII_RAD_PN@orange.com

Powiadomienie powinno zawierać nazwę i adres wykonawcy prac oraz telefon kontaktowy.

2. Roboty budowlano – montażowe w obrębie sieci telekomunikacyjnej wykonywać zgodnie z normami i przepisami obowiązującymi w budownictwie łączności ręcznie i pod nadzorem upoważnionego przedstawiciela ORANGE POLSKA S.A. Dostarczanie i Serwis Usług Obsługi Technicznej Klienta w Warszawie;

ZA ZGODNOŚĆ
Z ORYGINAŁEM

– 8 –

3. Lokalizację podziemnych urządzeń telekomunikacyjnych w terenie należy potwierdzić za pomocą przekopów kontrolnych, a w przypadku odkrycia w trakcie robót ziemnych urządzeń nienaniesionych na planie należy je zabezpieczyć na koszt inwestora i powiadomić przedstawiciela ORANGE POLSKA S.A. Dostarczanie i Serwis Usług Obsługi Technicznej Klienta w Warszawie; oraz inspektora nadzoru.
4. W strefie projektowanych wykopów w miejscu skrzyżowania z projektowaną drogą istniejące telekomunikacyjne kable ziemne zabezpieczyć rurą osłonową dwudzielną lub przedłużyć istniejące rury obiektowe poza zarys drogi. Dodatkowe szczegóły zabezpieczenia ustalić na roboczo z naszym przedstawicielem. Koszty zabezpieczenia ponosi naruszający stan istniejący;
5. Miejsca zbliżeń i skrzyżowań oraz elementy zanikowe sieci telekomunikacyjnej przed ich zasypaniem podlegają obowiązkowi zgłoszenia pracownikowi sprawującemu w imieniu Orange Polska nadzór nad realizowanymi pracami.
6. Po zakończeniu prac inwestor jest zobowiązany do pisemnego zgłoszenia z 14-dniowym wyprzedzeniem na adres podany w punkcie 1 niniejszego pisma – wykonane zadanie do odbioru technicznego w zakresie miejsc kolizyjnych z sieciami teletechnicznymi oraz otrzymania pisemnej akceptacji w formie protokołu odbioru lub notatki służbowej.
7. W przypadku uszkodzenia lub kradzieży infrastruktury teletechnicznej, w szczególności w wyniku niedotrzymania wymagań i warunków określonych w niniejszym dokumencie, ORANGE POLSKA S.A., obciąży sprawcę pełnymi kosztami naprawy oraz odszkodowaniem za straty związane między innymi z wypłaconymi bonifikatami i karami wynikającymi z zawartych przez ORANGE POLSKA S.A. umów z klientami, a także innymi karami administracyjnymi.
Łączna wysokość roszczeń ORANGE POLSKA S.A. w stosunku do sprawcy uszkodzenia może sięgać nawet kwoty kilkuset tysięcy złotych polskich;
8. Niniejsze uzgodnienie ważne jest jeden rok od daty jego wydania.

Za powyższe uzgodnienie zostanie pobrana opłata wg aktualnego cennika. Należność należy uregulować w terminie określonym na fakturze VAT, która zostanie przesłana odrębną korespondencją.

ORANGE POLSKA S.A. Dział Zarządzania Zasobami Infrastruktury i Obsługi Klienta w Łodzi otrzymał do celów służbowych 1 kpl. planów z przedmiotowego uzgodnienia.

Z poważaniem

Janusz Skupień



Starszy Specjalista

Zarządzanie Zasobami Infrastruktury i Obsługi Klienta

**ZA ZGODNOŚĆ
Z ORYGINAŁEM**




-9-

Załącznik: 1 kpl. planów sytuacyjnych

LEGENDA

- GRANICA OPRACOWANIA
- GRANICA ISTNIEJĄCEGO PASA DROGOWEGO - GRANICA DZIAŁK
- OŚ JEZDNI
- JEZDNIA ASFALTOWA ISTNIEJĄCA - DO PRZEBUDOWY
- JEZDNIA ASFALTOWA ISTNIEJĄCA
- UZUPEŁNIENIE POBOCZY I ZJAZDÓW MIESZANKĄ KRUSZYWA ŁAMANEGO
- 182 NR EWIDENCYJNY DZIAŁKI
- LOKALIZACJA KANAŁU TECHNOLOGICZNEGO - WG ODRĘBNEGO OPRACOWANIA
- SKRZYŻOWANIE Z SIECIĄ TELEKOMUNIKACYJNĄ

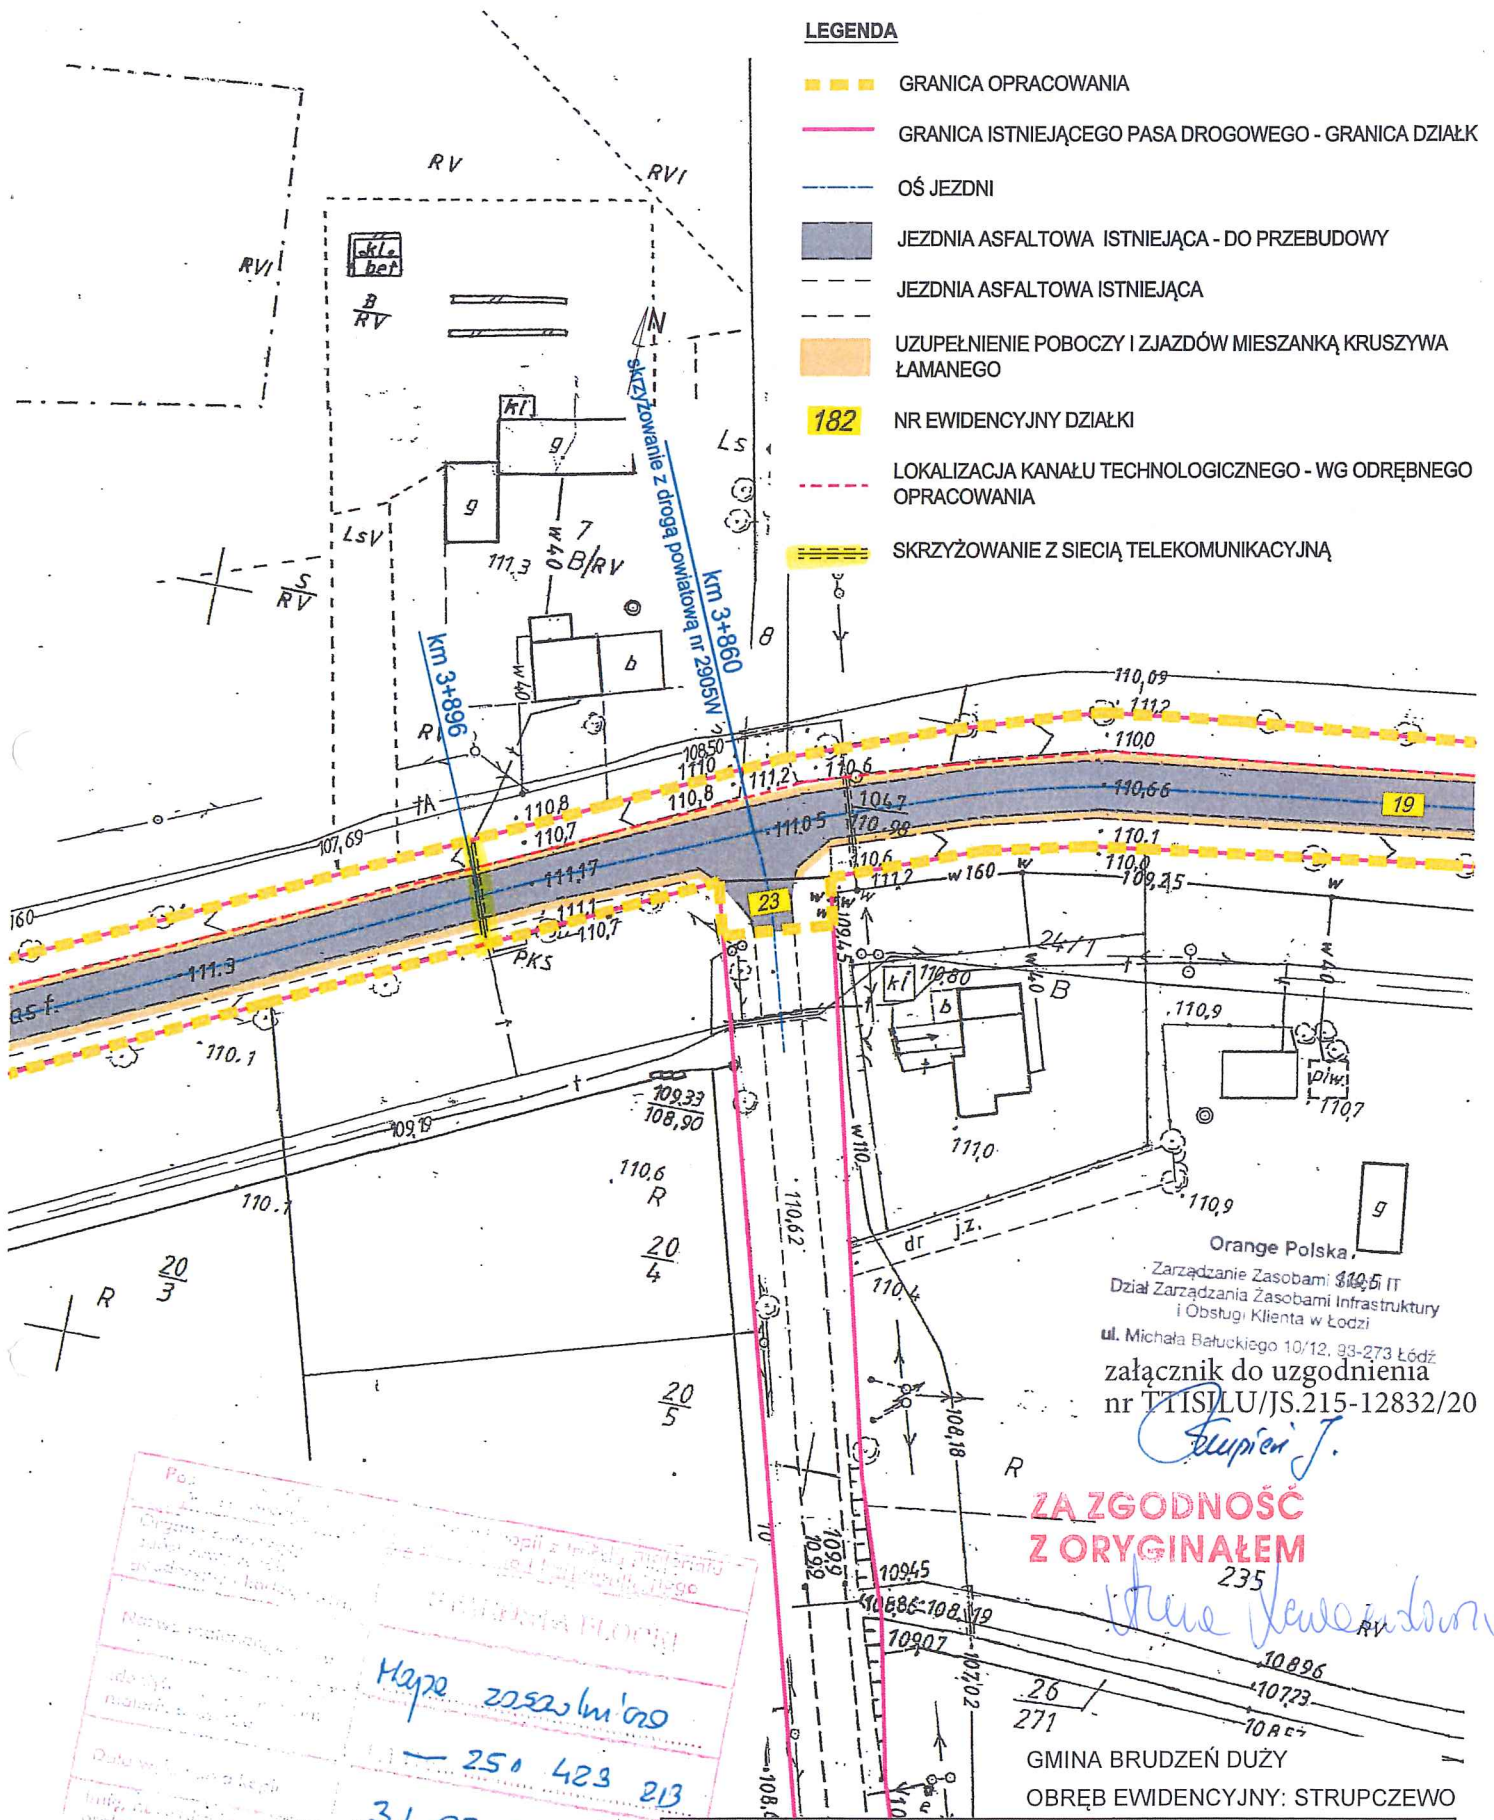

Orange Polska,
Zarządzanie Zasobami IT
Dział Zarządzania Zasobami Infrastruktury
i Obsługi Klienta w Łodzi
ul. Michała Bałuckiego 10/12, 93-273 Łódź
załącznik do uzgodnienia
nr TTISILU/JS.215-12832/20

**ZA ZGODNOŚĆ
Z ORYGINAŁEM**

GMINA BRUDZEŃ DUŻY
OBRĘB EWIDENCYJNY: STRUPCZEWO

POWIAT PŁOCKI – ZARZĄD DRÓG POWIATOWYCH W PŁOCKU
09-400 Płock, ul. Bielska 57a


Objekt:	Przebudowa drogi powiatowej nr 2904W Brudzeń Duży - gr. woj. - (Kamienica) w ramach zadania inwestycyjnego pn.: "Modernizacja drogi powiatowej nr 2904W Brudzeń Duży - gr. woj. - (Kamienica)"	Skala: 1:1000
Temat:	Projekt zagospodarowania terenu - skrzyżowanie z siecią telekomunikacyjną	Data: 04.2020
Opracował:	mgr inż. Anna Lewandowska	Rys. nr: 4

Mapa zasadowa

250 423 213

31 07 2019

Paweł Sierpiński
Geodeta w Wydziale Geodezji
i Gospodarki Nieruchomościami

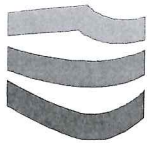

Państwowe
Gospodarstwo Wodne
Wody Polskie

WA.ZZI.7.521.246.2019.RC

Płock, dn. 12.08.2019r.

WPLYNEŁO Pocztą
Zarząd Dróg Powiatowych w Płocku
Lp. 2283 dnia 16. 08. 2019
podpis Wagner

Zarząd Dróg Powiatowych w Płocku

ul. Bielska 57a

09-400 Płock

Dotyczy: Opinii w zakresie urządzeń melioracji wodnych, w związku z remontem drogi powiatowej nr 2904W Brudzeń Duży – granica województwa (Kamienica), do realizacji na części działki o nr ewid. 182 w obr. Sobowo, na części działki nr ewid. 23 w obr. Strupczewo, na działce nr ewid. 19 w obr. Strupczewo, na części działki nr ewid. 173 w obr. Bądkowo Kościelne, gm. Brudzeń Duży

W odpowiedzi na pismo znak: ZDP.T.420-1/10/2019 z dnia 01.08.2019 r. (wpłynęło 02.08.2019r.) Państwowe Gospodarstwo Wodne Wody Polskie Zarząd Zlewni we Włocławku informuje, że obszar wskazany w załącznikach mapowych (Plan sytuacyjny w skali 1:25000, Projekt zagospodarowania terenu- mapy w skali 1:1000) na działkach: nr ewid. 182 w m. Sobowo, nr ewid. 23 i 19 w m. Strupczewo, nr ewid. 173 w m. Bądkowo Kościelne, gm. Brudzeń Duży nie figuruje w ewidencji melioracji wodnych prowadzonej zgodnie z art. 196 ust. 14 ustawy Prawo wodne (t. j. Dz. U. z 2018 r., poz. 2268 z późn. zm.). Natomiast działka nr ewid. 19 w obrębie Strupczewo sąsiaduje z się ewidencjonowanymi rowami wykonanymi w ramach zadania inwestycyjnego pn.: „Strupczewo Gorzechowo II” w 1989r. Podczas wykonywania prac budowlanych należy zadbać o to by nie uszkodzić istniejących rowów, art.192 ust. 1 w/w ustawy Prawo wodne zakazuje m.in. niszczenia lub uszkodzenia urządzeń wodnych oraz wykonywania w ich pobliżu robót oraz innych czynności, które mogą spowodować osuwanie się gruntu przy tych urządzeniach

ZA DYREKTORA

Tomasz Pokropski

Otrzymują:

1. Adresat
2. a/a


Do wiadomości:

1. PGW Wody Polskie ZZ we Włocławku Nadzór Wodny w Sierpcu


**ZA ZGODNOŚĆ
Z ORYGINAŁEM**

[Signature]

RYSUNKI

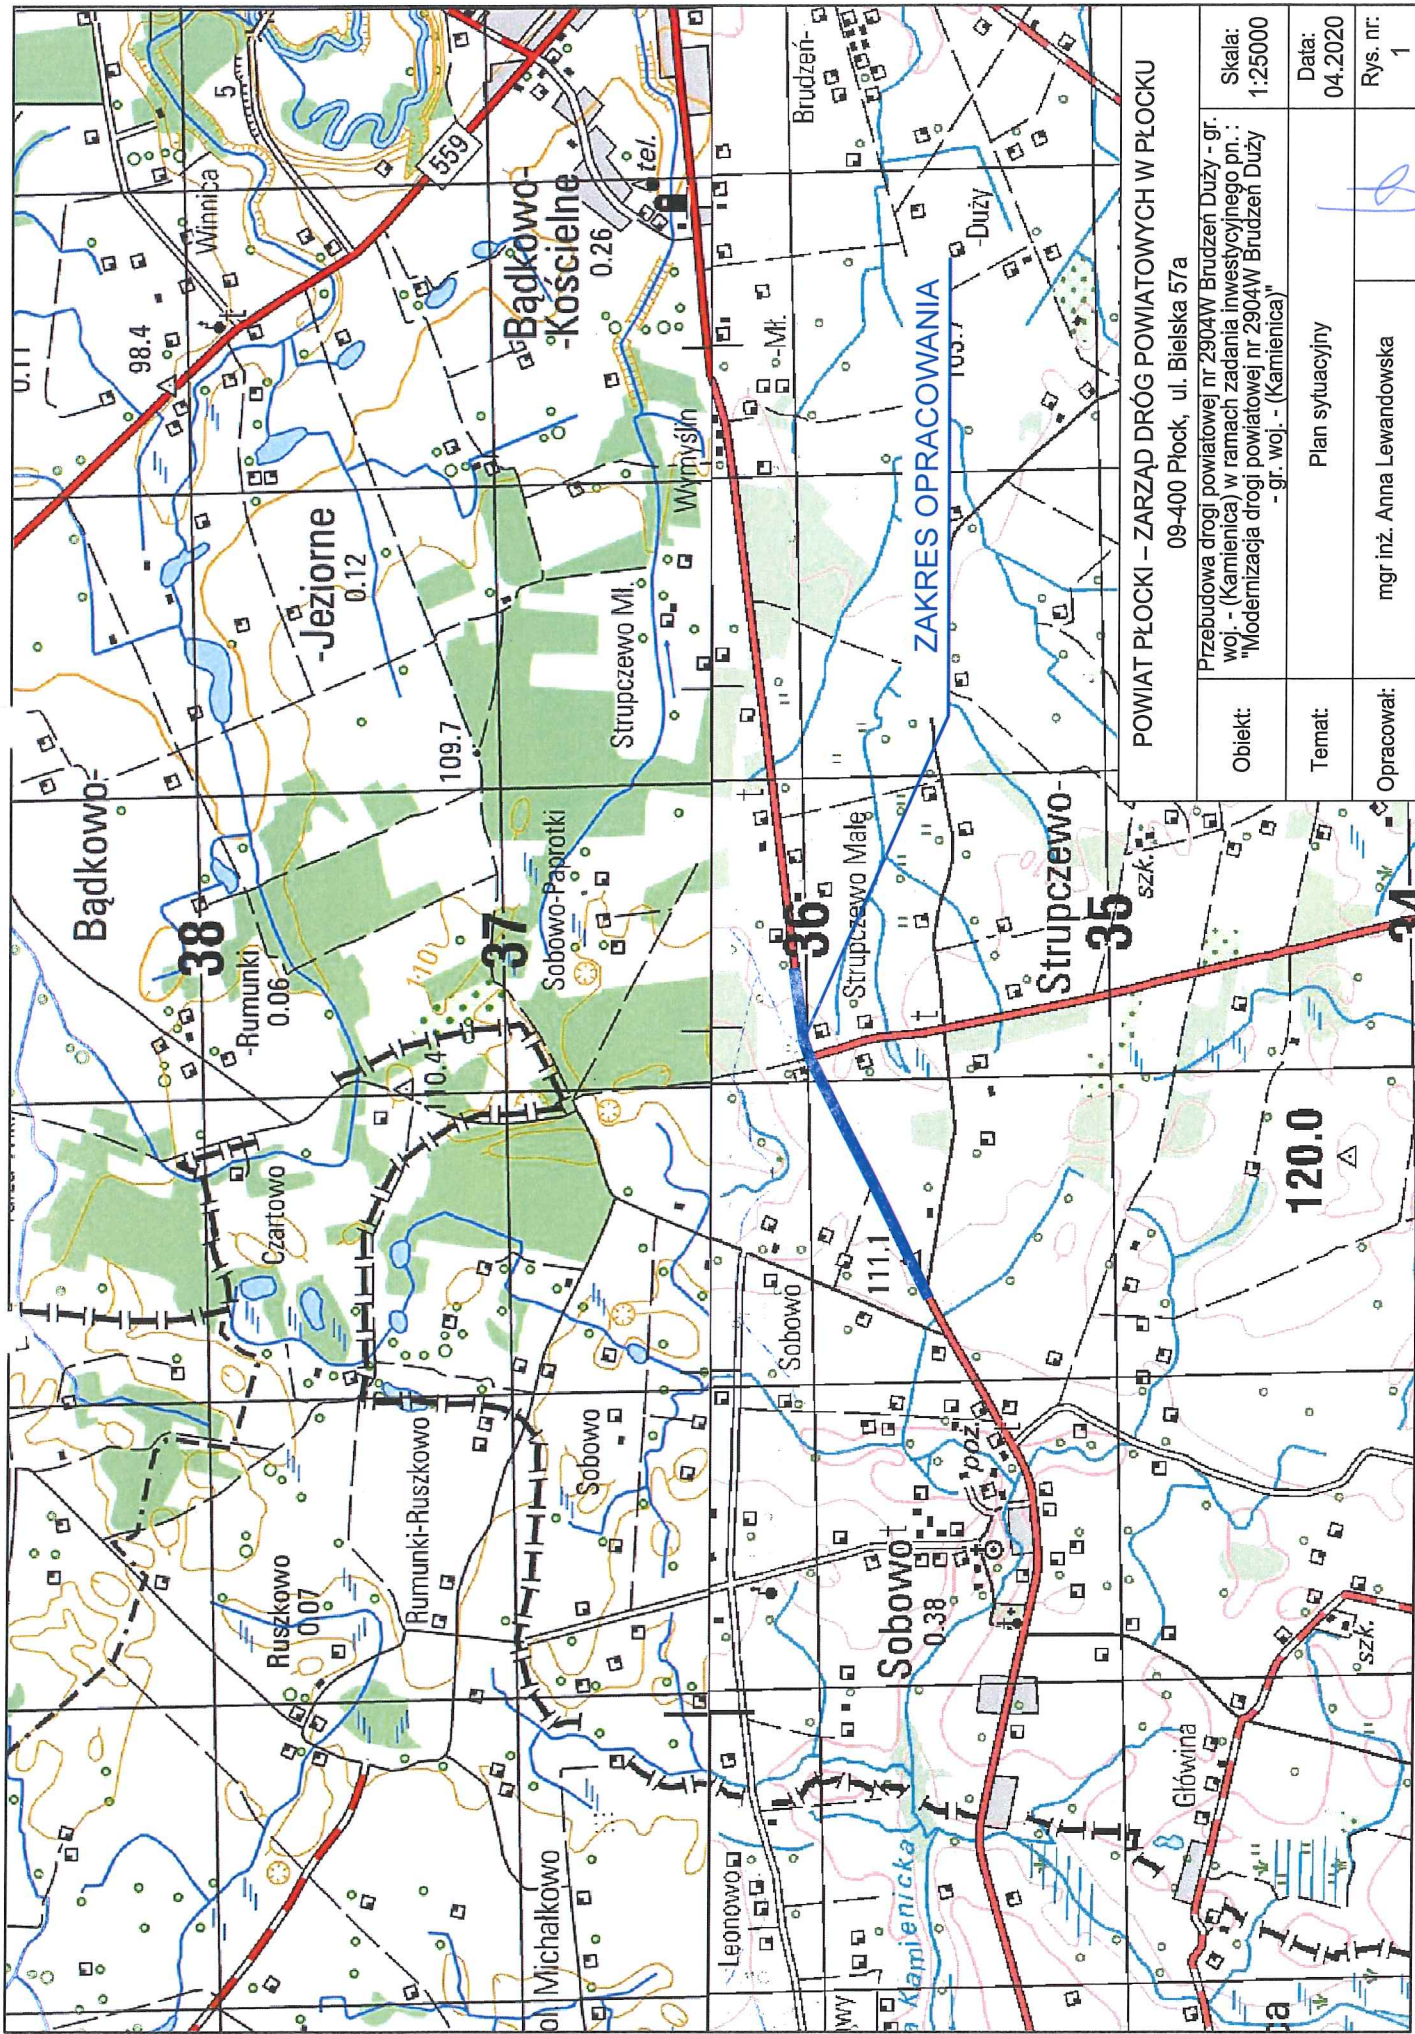

POWIAT PŁOCKI – ZARZĄD DRÓG POWIATOWYCH W PŁOCKU	
09-400 Plock, ul. Bielska 57a	
Objekt:	Przebudowa drogi powiatowej nr 2904W Brudzeń Duży - gr. woj. - (Kamienica) w ramach zadania inwestycyjnego pn.: "Modernizacja drogi powiatowej nr 2904W Brudzeń Duży - gr. woj. - (Kamienica)"
Temat:	Plan sytuacyjny
Opracował:	mgr inż. Anna Lewandowska
Data:	04.2020
Rys. nr:	1

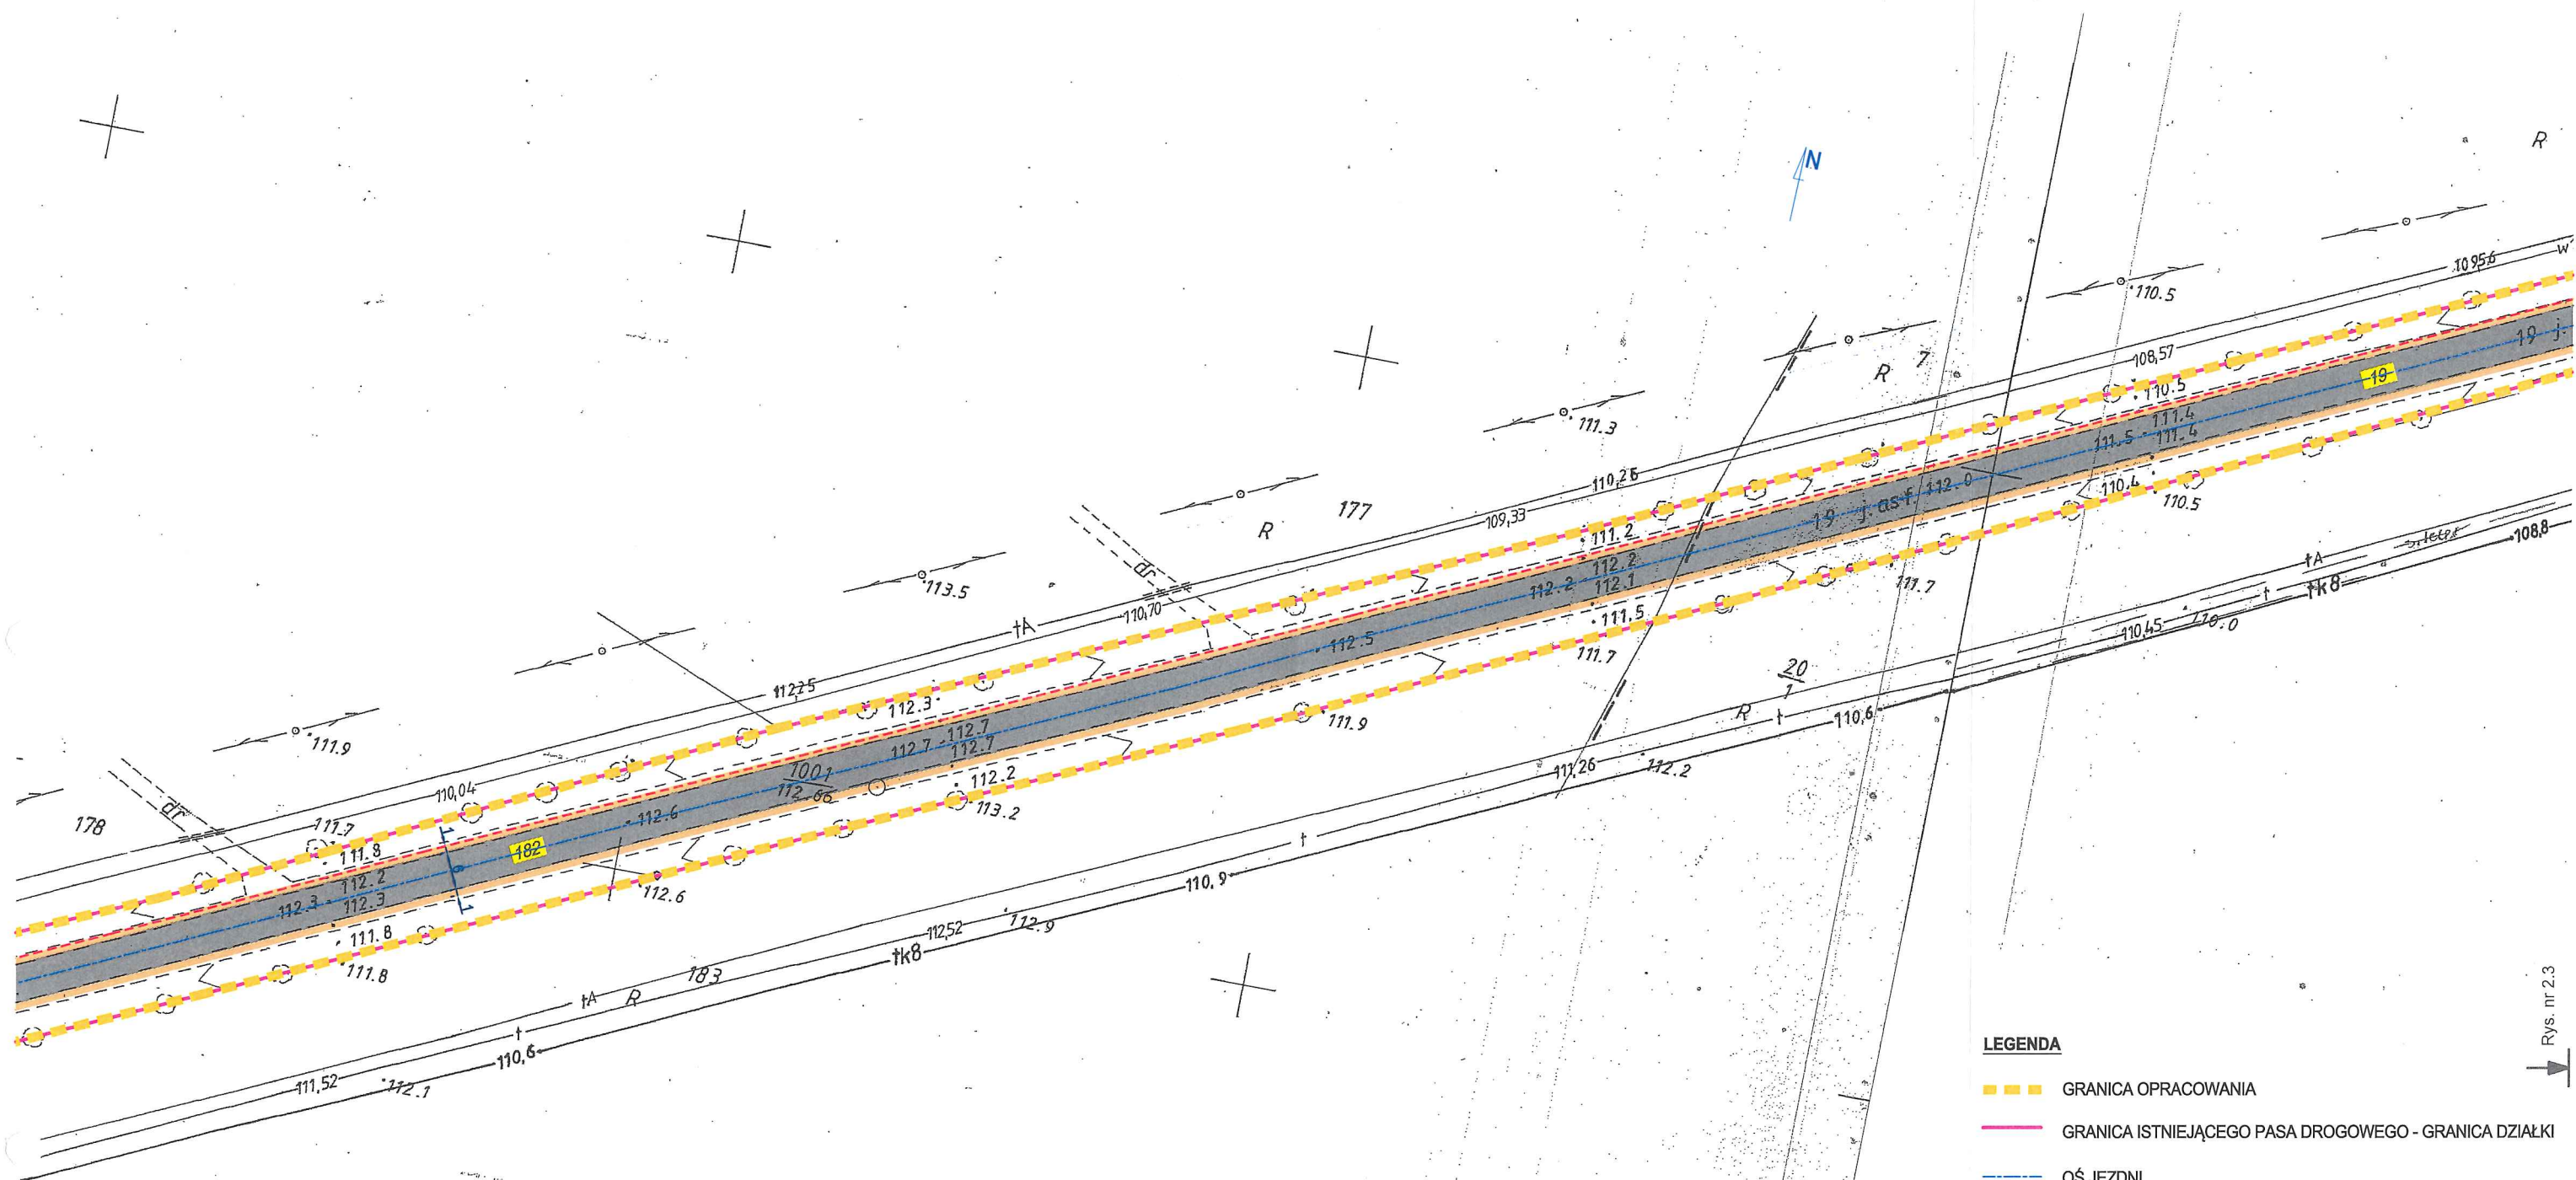

Rys nr 23

LEGENDA

- | | |
|---|--|
|  | GRANICA OPRACOWANIA |
|  | GRANICA ISTNIEJĄCEGO PASA DROGOWEGO - GRANICA DZIAŁKI |
|  | OŚ JEZDNI |
|  | JEZDNIA ASFALTOWA ISTNIEJĄCA - DO PRZEBUDOWY |
|  | JEZDNIA ASFALTOWA ISTNIEJĄCA |
|  | UZUPEŁNIENIE POBOCZY I ZJAZDÓW MIESZANKĄ KRUSZYWA ŁAMANEGO |
|  | NR EWIDENCYJNY DZIAŁKI |
|  | LOKALIZACJA KANAŁU TECHNOLOGICZNEGO - WG ODREBNEGO OPRACOWANIA |
|  | SKRZYŻOWANIE Z SIECIĄ TELEKOMUNIKACYJNĄ |

Poświadczam się zgodność niniejszej kopii z treścią materiału państwowego zasobu godoziny i kartograficznego	
Organ prowadzący państwowy zasób godoziny i kartograficzny	STAROSTA PŁOCKI
Nazwa materiału zasobu	Mapa Zasadnicza
Identyfikator ewidencyjny materiału zasobu	P.1419 251 414 254
Data wykonania kopii	31 07 2019
Imię, nazwisko i podpis osoby reprezentującej organ	z up. STAROSTY Paweł Starniowski

Paweł Starzyński
Geodeta w Wydziale Geodezji
i Gospodarki Nieruchomościami

GMINA BRUDZEŃ DUŻY
 OBREB EWIDENCYJNY: SOBOWO

GMINA BRUDZEŃ DUŻY
OBRĘB EWIDENCYJNY: STRUPCZEWO

POWIAT PŁOCKI – ZARZĄD DRÓG POWIATOWYCH W PŁOCKU 09-400 Płock, ul. Bielska 57a		
Objekt:	Przebudowa drogi powiatowej nr 2904W Brudzeń Duży - gr. woj. - (Kamienica) w ramach zadania inwestycyjnego pn. : "Modernizacja drogi powiatowej nr 2904W Brudzeń Duży - gr. woj. - (Kamienica)"	Skala: 1:1000
Temat:	Projekt zagospodarowania terenu	Data: 04.2020
Opracował:	mgr inż. Anna Lewandowska	Rys. nr: 2.2

1

Rys. nr 2.1

Identify the
matrix

Dr. J. H. H. H.

Diagram illustrating the cross-section of a road with a central lane and two side slopes. The central lane is 600 cm wide, divided into two 300 cm sections. The side slopes are 100 cm wide. The road surface has a 2% cross-slope and a 6% longitudinal slope. The side slopes are 6% and 2%.

Labels and dimensions:

- Central lane width: 600 cm (divided into two 300 cm sections)
- Side slope width: 100 cm
- Central lane cross-slope: 2%
- Side slope cross-slope: 6%
- Longitudinal slope: 2%
- Side slope longitudinal slope: 6%
- Labels: "pobocze i rów - istniejące" (existing side slope and ditch), "jezdnia - istniejąca" (existing central lane), "oś drogi" (road axis), "granicza pasa drogowego" (roadway boundary).

warstwa ściardła z mieszanek mineralno-asfaltowej ACSS50/70, grubość warstwy po zagęszczeniu 3 cm
warstwa podbudowy z mieszanek mineralno-asfaltowej AC16P50/70, średnia grubość warstwy po zagęszczeniu 4 cm
istniejąca nawierzchnia

uzupełnienie pobocza mieszanką kruszywa łamanego 0÷31,5 mm, grubość warstwy po zagęszczeniu 7 cm

POWIAT PŁOCKI – ZARZĄD DRÓG POWIATOWYCH W PŁOCKU 09-400 Plock, ul. Bielska 57a		Skala: 1:50	Data: 04.2020	Rys. nr.: 3
Obiekt:	Przebudowa drogi powiatowej nr 2904W Brudzeń Duży - gr. woj. - (Kamienica) w ramach zadania inwestycyjnego pn.: "Modernizacja drogi powiatowej nr 2904W Brudzeń Duży - gr. woj. - (Kamienica)"			
Temat:	Przekrój normalny			
Opracował:	mgr inż. Anna Lewandowska			

Płock, dnia 18.05.2020 r.

AB-II.6743.395.2020

ZAŚWIADCZENIE

o braku podstaw do wniesienia sprzeciwu

Na podstawie art. 30 ust. 5aa ustawy z dnia 7 lipca 1994 r. - *Prawo budowlane* (jednolity tekst Dz. U. z 2019 r. poz. 1186, ze zm.)

zaświadczam z urzędu,

że nie znaleziono podstaw do wniesienia sprzeciwu wobec zgłoszonego w dniu 05.05.2020 r. przez Powiat Płocki – Zarząd Dróg Powiatowych w Płocku zamiaru wykonywania robót budowlanych obejmujących przebudowę drogi powiatowej nr 2904W Brudzeń Duży – granica województwa – Kamienica, w ramach zadania inwestycyjnego pn.: „Modernizacja drogi powiatowej nr 2904W Brudzeń Duży – granica województwa – Kamienica” na działkach nr ewid. 19, 23 położonych w obrębie 0035 Strupczewo oraz na działce nr ewid. 182 położonej w obrębie 0034 Sobowo, gm. Brudzeń Duży, pow. płocki, woj. mazowieckie.

Pouczenie:

Organ administracji architektoniczno-budowlanej może z urzędu, przed upływem terminu 21 dni od dokonania zgłoszenia, wydać zaświadczenie o braku podstaw do wniesienia sprzeciwu. Wydanie zaświadczenia wyłącza możliwość wniesienia sprzeciwu, o którym mowa w art. 30 ust. 6 i 7 Prawa budowlanego oraz uprawnia inwestora do rozpoczęcia robót budowlanych.



Z up. STAROSTY
mgr inż. Marek Kępcowski
Kierownik Katedry Techniki
w Wydziale Architektury i Budownictwa

Otrzymują:

1. Inwestor: Powiat Płocki – Zarząd Dróg Powiatowych w Płocku
2. AB-II a/a PW

INFORMACJA O PRZETWARZANIU DANYCH OSOBOWYCH W STAROSTWIE POWIATOWYM W PŁOCKU

Zgodnie z art. 13 ust. 1 i 2 Rozporządzenia Parlamentu Europejskiego i Rady (UE) 2016/679 z dnia 27 kwietnia 2016 r. w sprawie ochrony osób fizycznych w związku z przetwarzaniem danych osobowych i w sprawie swobodnego przepływu takich danych oraz uchylenia dyrektywy 95/46/WE (Ogólne Rozporządzenie o Ochronie Danych) – dalej RODO, informujemy, że:

1. Administratorem Pani/Pana danych osobowych jest Starosta Płocki, z siedzibą w Płocku, przy ul. Bielskiej 59, 09-400 Płock.
2. Administrator wyznaczył Inspektora Ochrony Danych – Elżbietę Kaczmarczyk, z którym można skontaktować się poprzez email: e.kaczmarczyk@powiat.plock.pl, tel. 24 267 67 78 lub osobiście w siedzibie Administratora danych.
3. Pani/Pana dane osobowe przetwarzane są w celu/celach:
 - a) wykonania zadania realizowanego w interesie publicznym lub w ramach sprawowania władzy publicznej powierzonej administratorowi zgodnie z art. 6 pkt. 1 lit. e RODO;
 - b) wypełnienia obowiązku prawnego ciążącego na administratorze zgodnie z art. 6 pkt. 1 lit. c RODO;
 - c) w pozostałych przypadkach Pani/Pana dane osobowe przetwarzane są wyłącznie na podstawie wcześniej udzielonej zgody w zakresie i celu określonym w treści zgody.
4. Przetwarzanie Pani/Pana danych osobowych odbywa się w celu możliwości wykonywania ustawowych zadań publicznych, określonych w ustawie z dnia 5 czerwca 1998 r. o samorządzie powiatowym oraz w przepisach sektorowych.
5. W związku z przetwarzaniem danych w celach, o których mowa w pkt. 3 – odbiorcami Pani/Pana danych osobowych mogą być organy władzy publicznej oraz podmioty wykonujące zadania publiczne lub działające na zlecenie organów władzy publicznej, oraz podmioty uprawnione na podstawie przepisów powszechnie obowiązującego prawa.

6. Pani/Pana dane osobowe będą przechowywane w celu realizacji zadania, do którego zostały zebrane, przez okres wynikający z przepisów wykonawczych do ustawy z dnia 14 lipca 1983 roku o narodowym zasobie archiwalnym i archiwach (Dz.U. z 2019 roku, poz. 553 z późn. zm.) tj. załącznika nr 3 do rozporządzenia Prezesa Rady Ministrów z dnia 18 stycznia 2011 roku w sprawie instrukcji kancelaryjnej, jednolitych rzeczowych wykazów akt oraz instrukcji w sprawie organizacji i zakresu działania archiwów zakładowych (Dz. U. z 2011 roku Nr 14 poz. 67 i Nr 27 poz. 140), a także przy uwzględnieniu przepisów sektorowych.

7. W związku z przetwarzaniem przez Administratora danych osobowych na podstawie RODO przysługuje Pani/Panu prawo: dostępu do treści swoich danych, do sprostowania danych, do usunięcia danych, do ograniczenia przetwarzania danych, do przenoszenia danych, wniesienia sprzeciwu wobec przetwarzania danych, prawo wniesienia skargi do Prezesa Urzędu Ochrony Danych Osobowych (na adres Urzędu Ochrony Danych Osobowych, ul. Stawki 2, 00 – 193 Warszawa), gdy uzna Pani/Pan, że przetwarzanie danych osobowych Pani/Pana dotyczących narusza przepisy RODO. Prawa te przysługują wówczas, jeżeli nie naruszają innych, obowiązujących aktów prawnych.

8. Podanie przez Panią/Pana danych osobowych jest warunkiem prowadzenia sprawy, przy czym podanie danych jest:

- obowiązkowe, w sytuacji gdy przesłankę przetwarzania danych osobowych stanowi przepis prawa;
- dobrowolne, jeżeli odbywa się na podstawie Pani/Pana zgody.

Konsekwencją niepodania danych będzie brak możliwości realizacji czynności urzędowych.

9. Pani/Pana dane osobowe nie będą przekazywane do państwa trzeciego.

10. Pani/Pana dane osobowe nie będą podlegały zautomatyzowanemu podejmowaniu decyzji, w tym profilowaniu.