


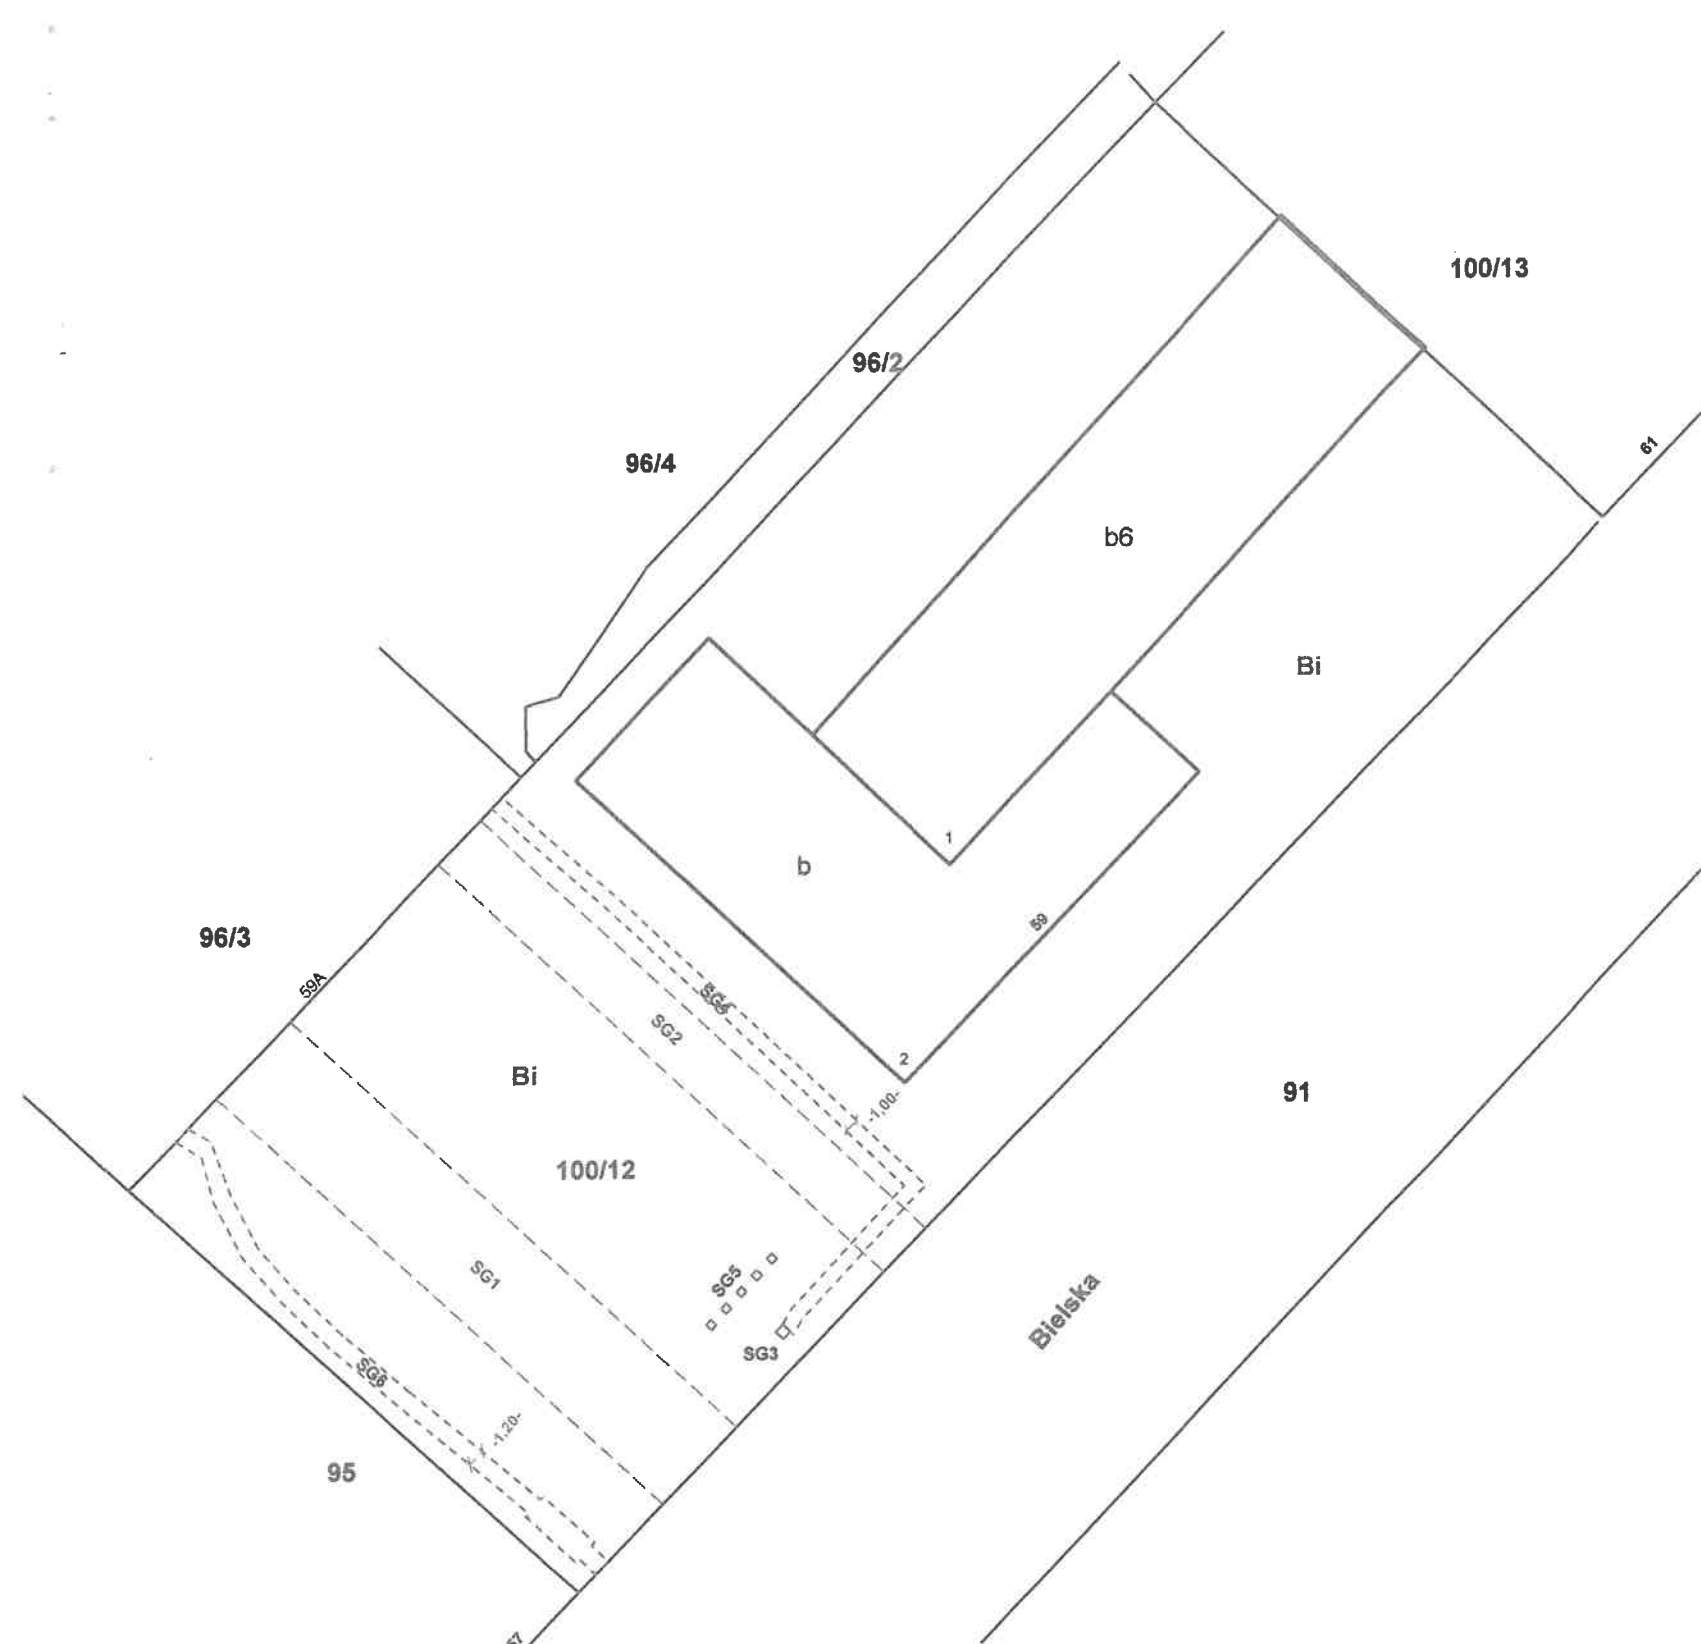

REJESTR POWIERZCHNI

Lp.	Nr jedn. rejestrowej	Numer działki	Położenie działki	Rodzaj użytku	Powierzchnia użytku	Powierzchnia działki	Numer księgi wieczystej
1	G147	100/12	m. Płock ul. Bielska 59	Bi	0,3941	0,3941	PL1P/00064541/5

WYKAZ ISTNIEJĄCYCH SŁUŻEBNOŚCI GRUNTOWYCH

Lp.	Oznaczenie służebności	Opis służebności	Uwagi
1	SG1	Służebności przejazdu i przechodu	Służebności ustalone na dz. 100/12, na rzecz każdego z właścicieli lub użytkownika wieczystego dz. 96/3 (nr dz. z 2014 r.) - AN 4194/2013 i AN 440/2014.
2	SG2		

WYKAZ PROJEKTOWANYCH SŁUŻEBNOŚCI GRUNTOWYCH

Lp.	Oznaczenie służebności	Opis służebności	Powierzchnia służebności m2	Uwagi
1	SG3	Służebność gruntowa: pylon reklamowy	0,49	Betonowa podstawa 0,7m x 0,7m
2	SG4	Służebność przesyłu: trasa kabla energetycznego zasilającego pylon reklamowy	50,26	Pas o szerokości 1,0 m - wzdłuż trasy kabla
3	SG5	Służebność gruntowa: maszty flagowe - 5 sztuk	1,25	Betonowe podstawy o wymiarach 0,5 x 0,5 m
4	SG6	Służebność przesyłu: trasa wodociągu w200 oraz studnia wodociągowa	50,77	Pas o szerokości 1,2 m wzdłuż trasy wodociągu oraz studnia wodociągowa
Ogółem:			102,77	

Ogółem słownie: sto dwa 77/100 m².

Poświadczam, że niniejszy dokument został opracowany w wyniku prac, których rezultaty zawiera operat techniczny wpisany do ewidencji materiałów państwowego zasobu geodezyjnego i kartograficznego.

Nazwa organu prowadzącego państwowy zasób geodezyjny i kartograficzny: **PREZYDENT MIASTA PŁOCKA**

Identyfikator ewidencyjny / operatu technicznego: **11462. 2023. 200**

Data przyjęcia operatu technicznego do zasobu: **28.02.2023**

Imię, nazwisko i podpis osoby reprezentującej organ: **Z up. Prezydenta Miasta Płocka**

Ewa Modrzevska
Inżynier
Zespołu Koordynacji Ustępowania Sieci Człowieka Terenu

Powiat: płocki Jedn. ewidencyjna: 146201_1, M. Płock Obręb: 146201_1.0005 – Kostrogaj Przemysłowy	MAPA DO CELÓW PRAWNYCH załącznik do umowy ustanowienia służebności gruntowych na nieruchomości dz. 100/12 Skala 1 : 500	Wykazane na mapie granice nieruchomości przyjęto zgodnie ze stanem ewidencyjnym. USŁUGI GEODEZYJNE Witold Staszewski ul. Kwiatka 27 lok. 9, 09-400 Płock NIP: 7741906708 REGON: 610160846 Tel: (24) 262-60-62 Nr zgłoszenia: WGD-I.6640.496.2022	Mapę wykonała: Maria Modrzevska Nr upr: 2061 Data: 14.02.2023 r. Podpis: GEODETA UPRAWNIONY Maria Modrzevska upr. Nr 2061
Numer księgi wieczystej PL1P/00064541/5			