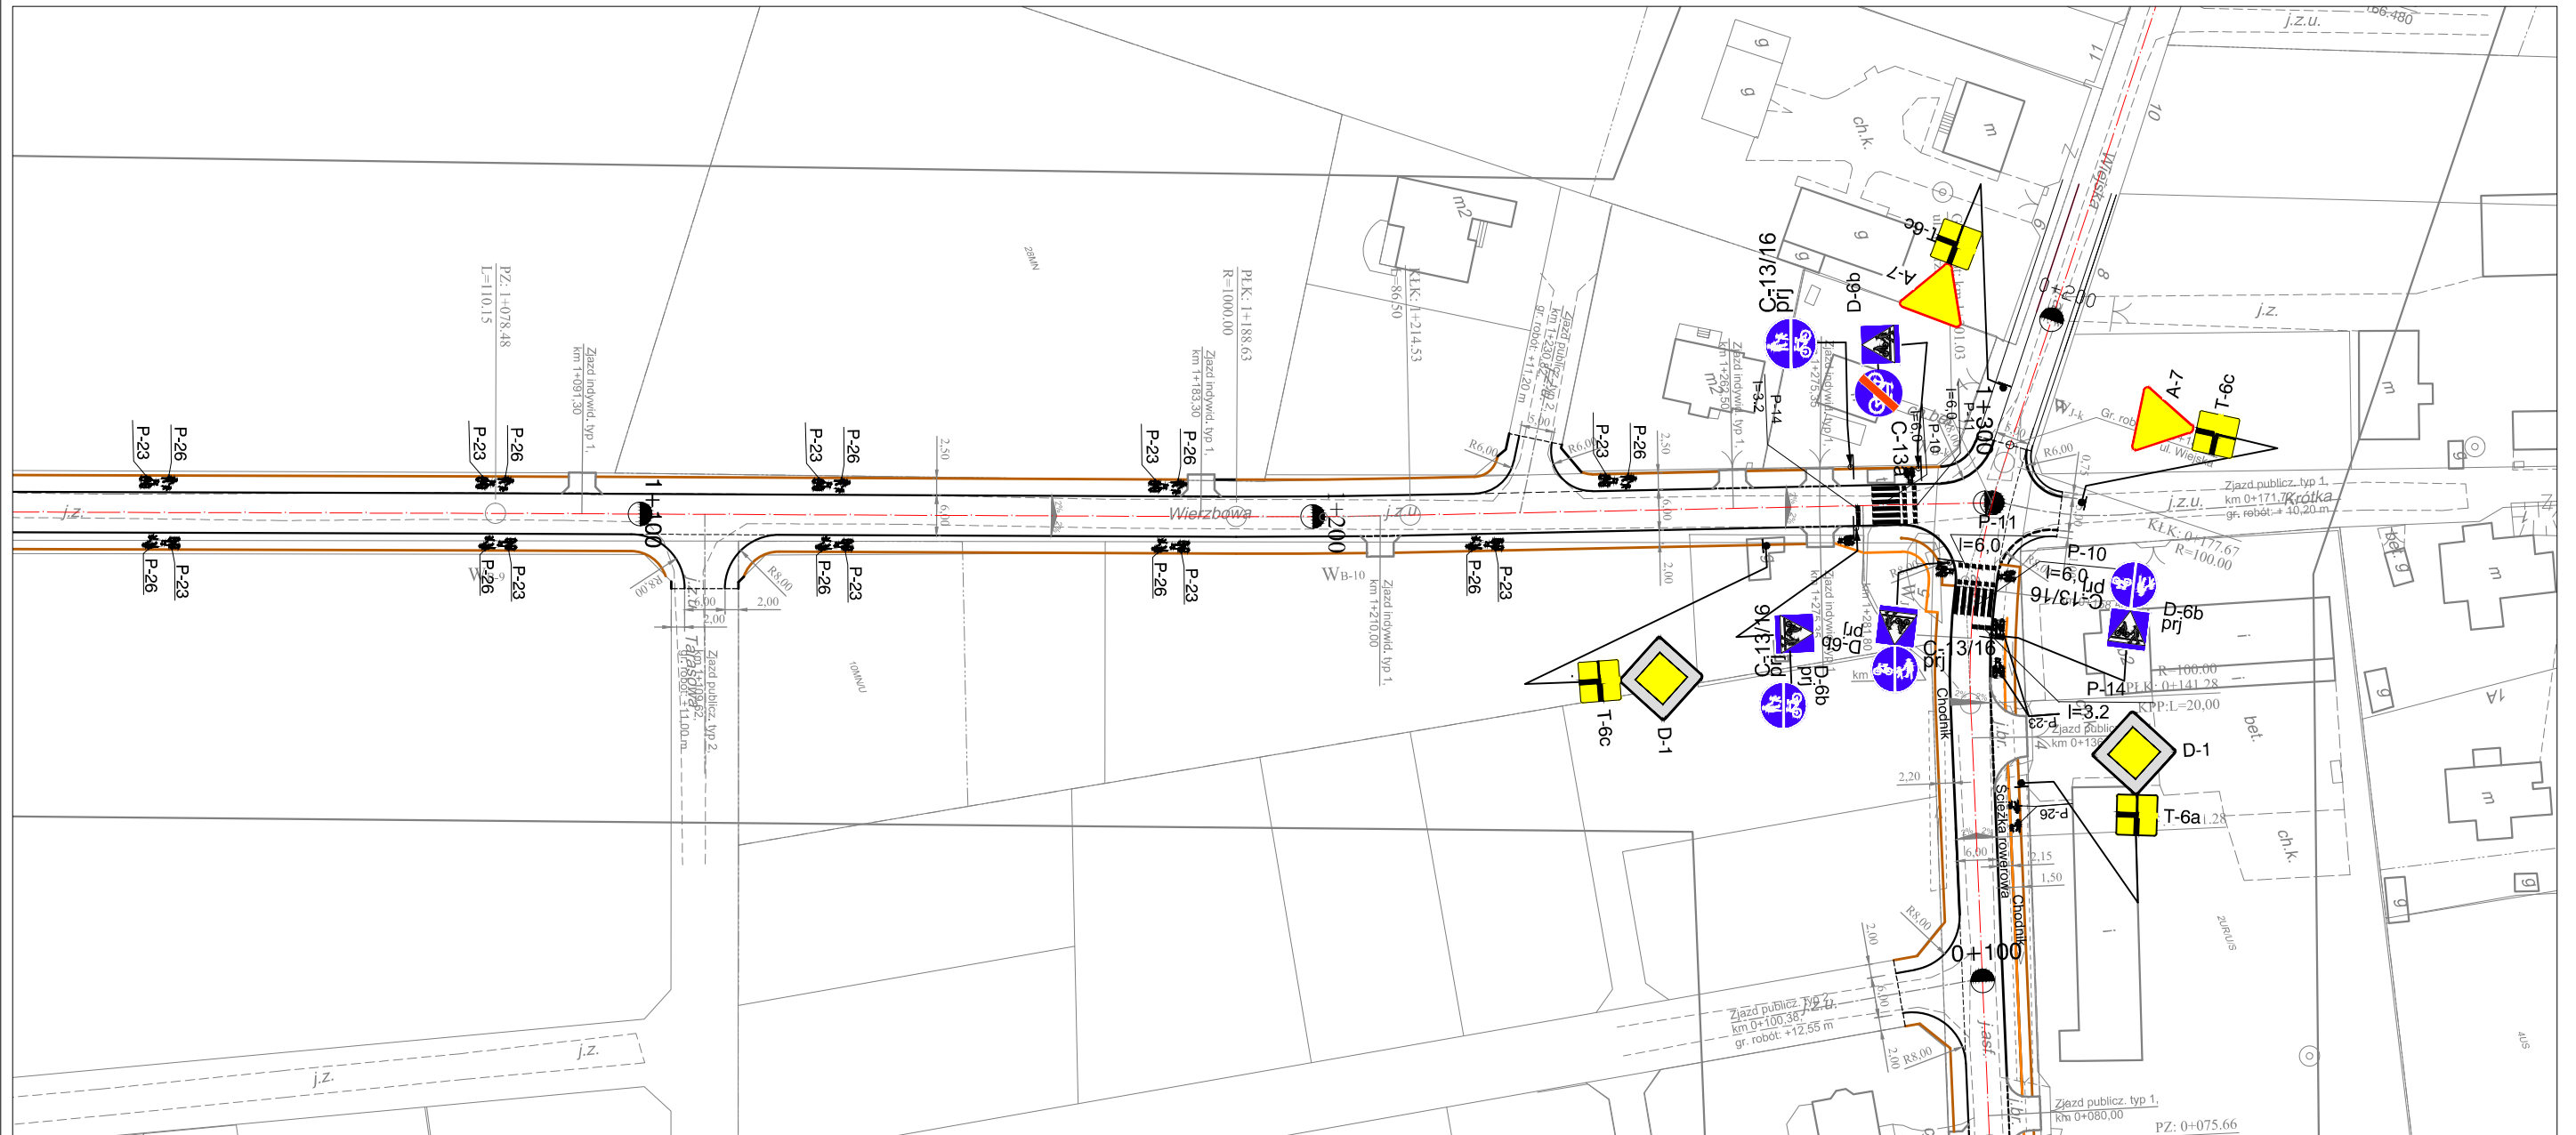


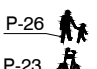
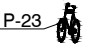


ORGANIZACJA RUCHU

Po przebudowie drogi gminnej Ciechanów - Kargoszyn (ul. Wierzbowa) w m. Kargoszyn, na dł. 1,3 km



LEGENDA:

-  D-1 ist - istniejące znaki pionowe
-  A-7 - projektowane znaki pionowe
-  P-26 - projektowane znaki poziome
-  P-23 - projektowane znaki poziome

INWESTOR	GMINA CIECHANÓW 06-400 Ciechanów, ul. Fabryczna 8		
JEDNOSTKA PROJEKTOWA	WILECh Spółka Cywilna 06-400 Ciechanów, ul. Akacyjowa 5 		
NAZWA DROGI	ROZBUDOWA CIĄGU DROGOWEGO ZŁOŻONEGO Z DWÓCH ODCINKÓW DRÓG GMINNYCH: - DG NR 121313W Ciechanów - Kargoszyn (ul. Wierzbowa) - DG NR 121345W ul. Wiejska w m. Kargoszyn, gmina Ciechanów wraz z odwodnieniem		
TYTUŁ RYSUNKU	PROJEKT STAŁEJ ORGANIZACJI RUCHU		
Nr rys. 2/4	skala: 1:1000	data: 2015 r	
	Imię i nazwisko	Uprawnienia	Podpis
PROJEKTOWAŁ	Wiktor Łysko	w spec.konst.-inz. w zakr. dróg 153/93/Os	
SPRAWDZIŁ	mgr inż. Lech Klicki	w specjalności drogowej MAZ/0008/POOD/10	