


PŁYTY WYKOPOWE

PŁYTA PODSTAWOWA Z NOŻEM
Przedsiębiorstwo Produkcyjno - Usługowe
"WYKOPIY-SERWIS" sp.z o.o.

PŁYTA WYKOPOWA NADSTAWKOWA

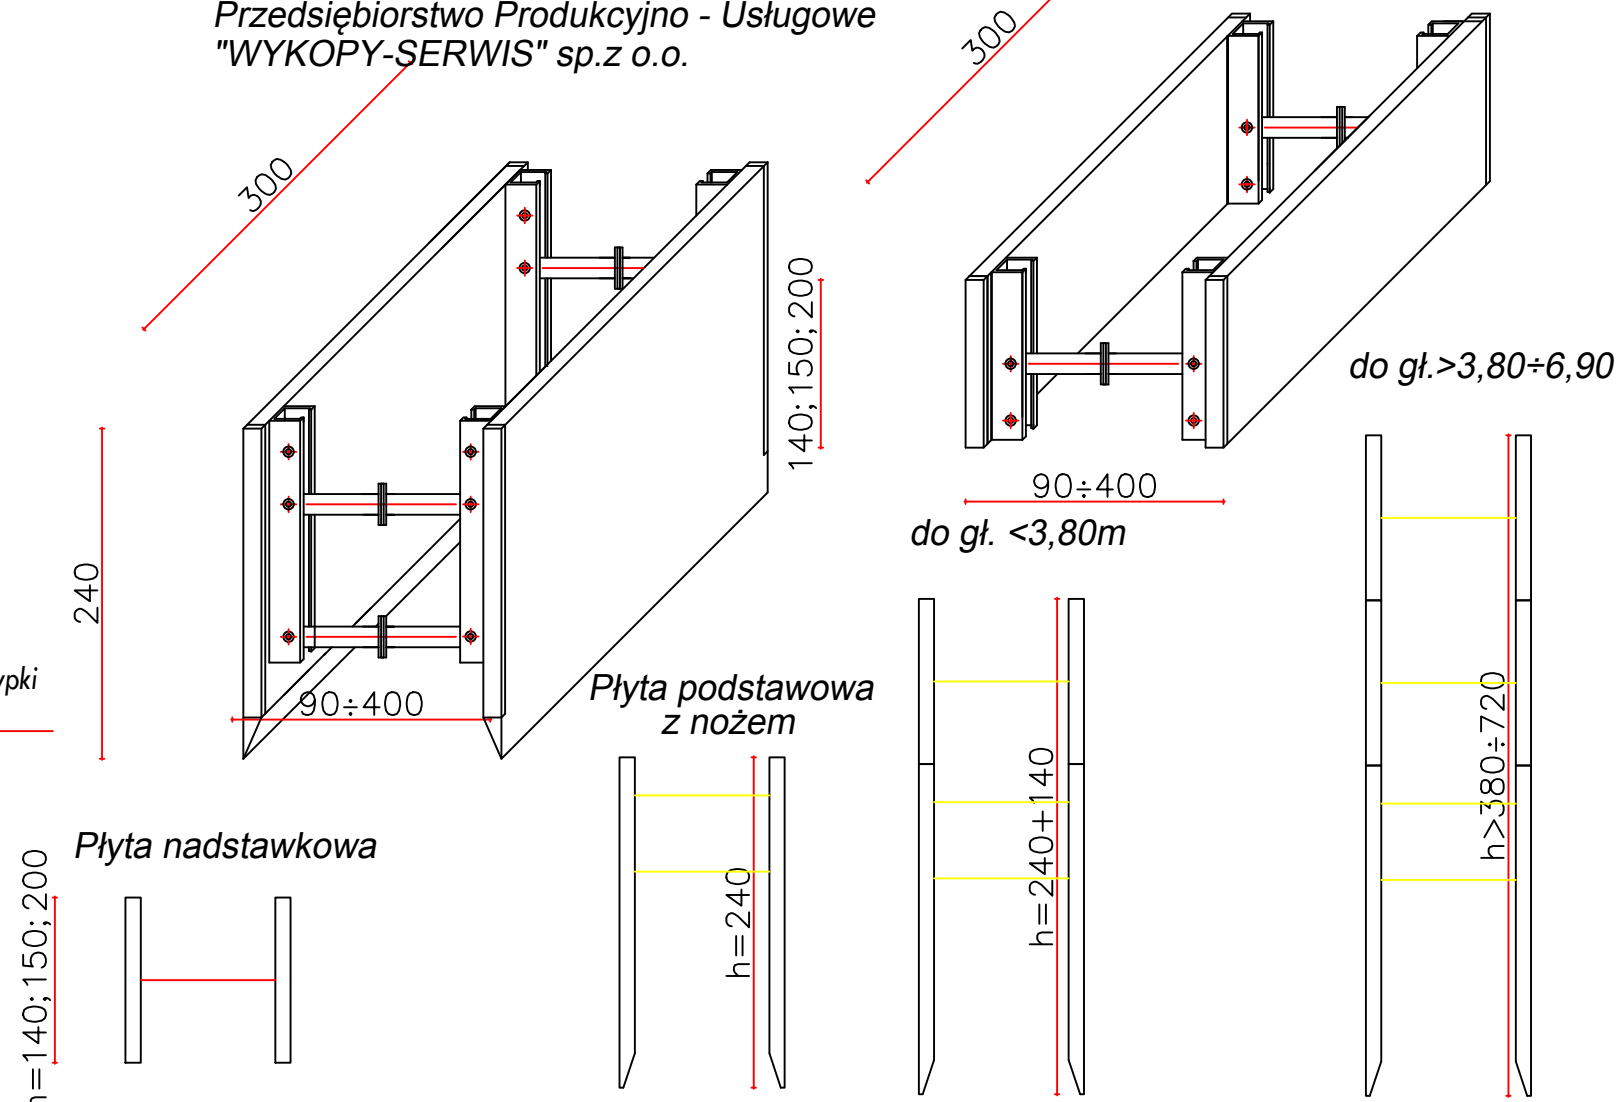

SCHEMAT ZESTAWIANIA PŁYT WYKOPOWYCH W ZALEŻNOŚCI OD GŁĘBOKOŚCI WYKOPU

OZNACZENIA:

- 1 - Rura PVC-U SDR34 Ø200, Ø250, Ø315, WIPRO Ø400, Ø500, Ø800, SIMPLEX Ø1000, GRP Ø960
- 2, 2' - obsypka zasadnicza i górna z piasku grubego lub średniego zagęszczona do 98% w skali SPD, przy rurze 95% SPD. Obsypkę należy układać symetrycznie, po obu stronach rury, warstwami o grubości nie większej niż 0,2m, zwracając szczególną uwagę na jej staranne zagęszczenie w strefie podparcia rury tak aby nie nastąpiło podniesienie rury. Do zagęszczania stosować lekki wibrator płaszczyznowy o masie do 100kg. Używanie wibratora bezpośrednio nad rurą jest niedopuszczalne, wibrator używać można gdy nad rurą ułożono warstwę gruntu o grubości co najmniej 0,3m.
- 3 - podsypkę grubości 5cm wykonać z piasku grubego lub średniego niezagęszczonego.
- 4 - podsypka grubości 10cm z piasku grubego lub średniego zagęszczona do 98%.
- 5 - liniowa i punktowa obudowa wykopu
- 6 - zasypka wykopu gruntem rodzimym z dodatkiem piasku zagęszczonego do 98% wg SPP, 1-1,2m pod konstrukcją ulicy, zagęszczenie zasypki do 1,0 wg SPP.
- 7 - podsypka piaskowa grubości 20cm z piasku grubego lub średniego zagęszczona do 98% SPD

INWESTOR:	Gmina Ciechanów 06-400 Ciechanów ul. Fabryczna 8	Projektant: mgr inż. Juliusz Marek Pietrzak Nr uprawnień: Cje 4/81 w specjalności instalacyjno - inżynieryjnej w zakresie sieci	DATA OPRACOWANIA SIERPIEŃ 2015
ZADANIE:	ROZBUDOWA CIĄGU DRÓGOWEGO DŁUGOŚCI 1 428,17M ZŁOŻONEGO Z DWÓCH ODCINKÓW DRÓG GMINNYCH :- DG NR 1 21313W CIECHANÓW - KARGOSZYN (UL. WIERZBOWA) - DG NR 121345 UL. WIEJSKA W M. KARGOSZYN, GMINA C-NÓW WRAZ Z ODWODNIENIEM I OŚWIETLENIEM	Sprawdzający: mgr inż. Mariusz Wilkowski Nr uprawnień: MAZ/0425/POOS/12 w specjalności instalacyjno - inżynieryjnej w zakresie sieci i instalacji sanitarnych	SKALA:
PRZEDMIOT OPRACOWANIA:	SIEĆ KANALIZACJI DESZCZOWEJ W DRODZE GMINNEJ: CIECHANÓW KARGOSZYN (UL. WIERZBOWA) ORAZ UL. WIEJSKIEJ W M. KARGOSZYN, GMINA C-NÓW		NUMER RYSUNKU: 20
NAZWA RYSUNKU:	Przekrój wykopu		