


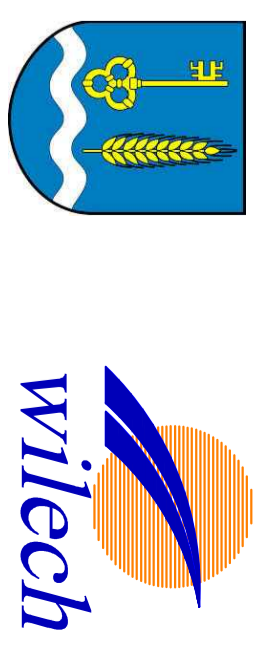
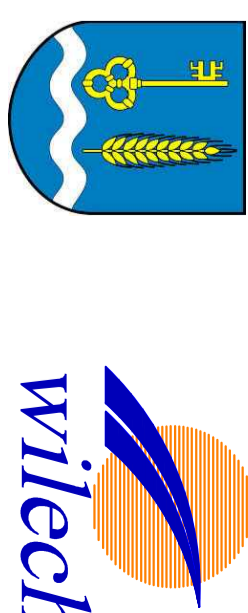
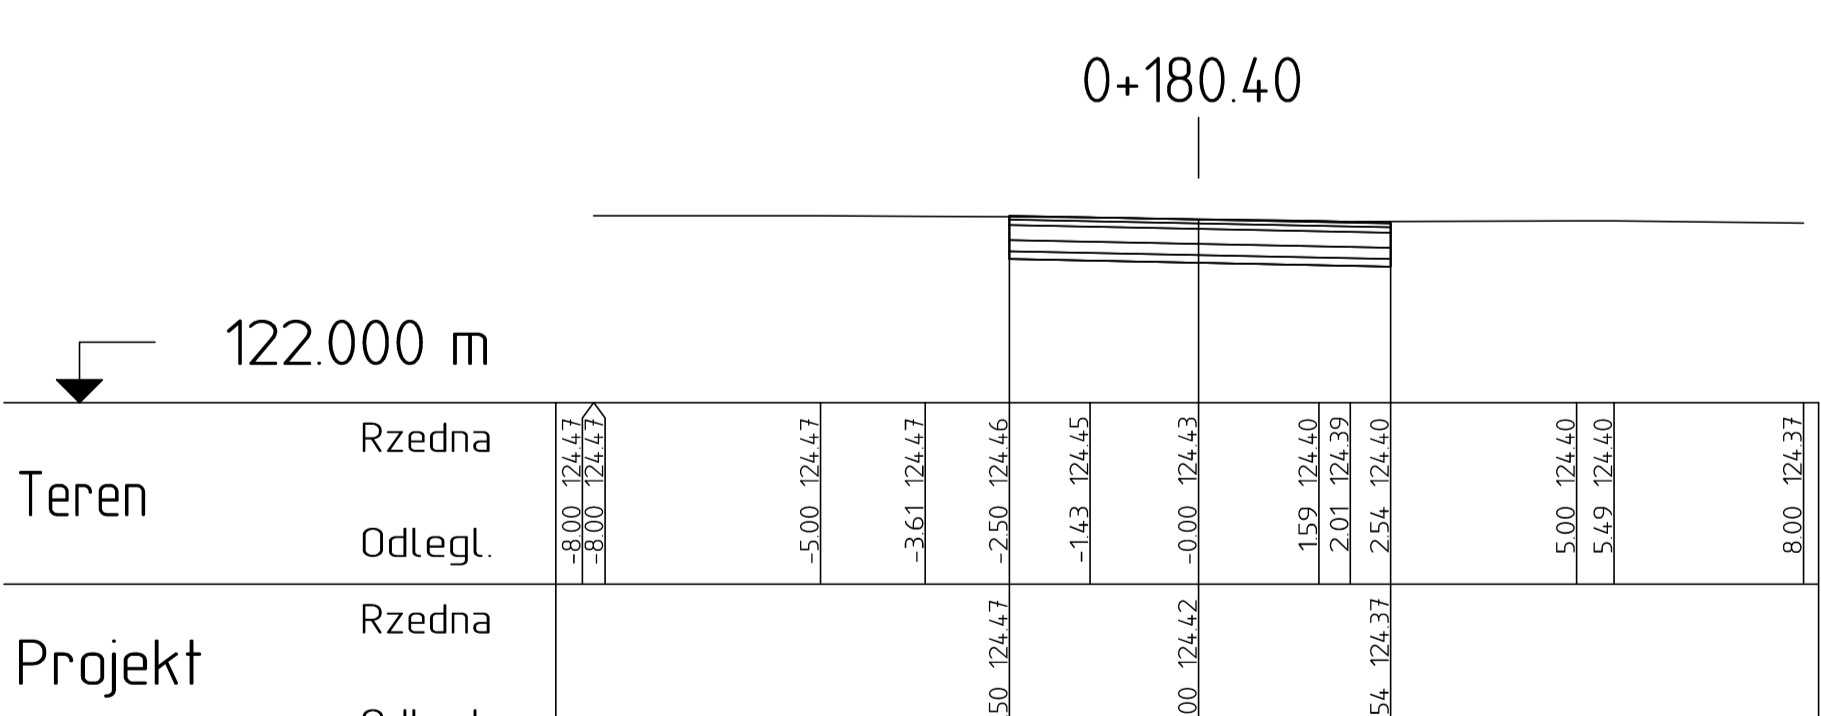
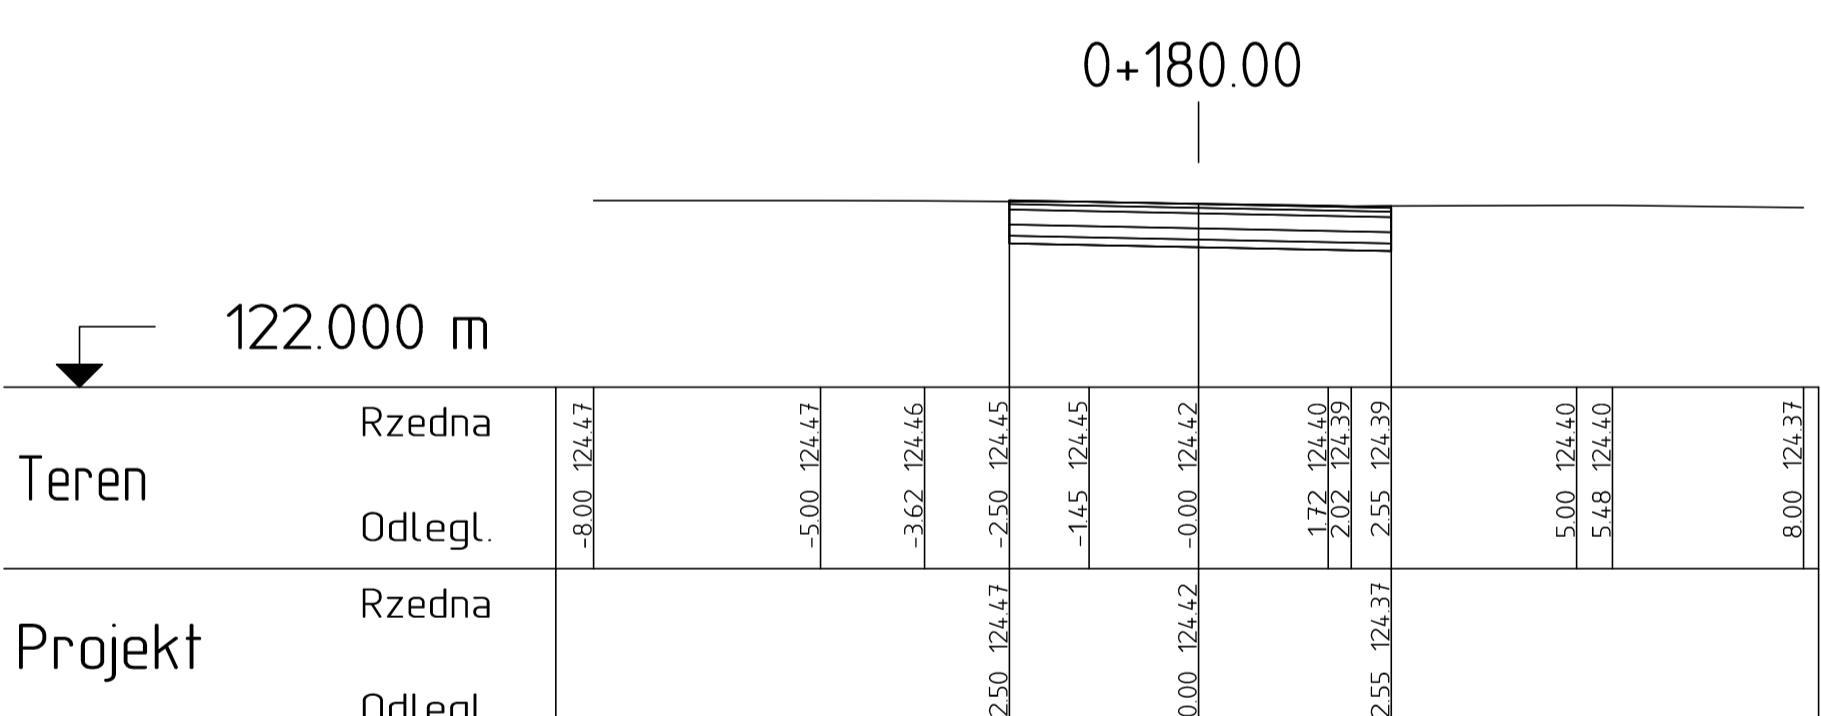


INWESTOR	URZĄD GMINY W CIECHANOWIE		
	06-400 Ciechanów, ul. Fabryczna 8		
JEDNOSTKA PROJEKCYJNA	Wilech Spółka Cywilna		
	06-400 Ciechanów, ul. Akcyjowa 5		
ZAMIERZENIE BUDOWLANE	ROZBUDOWA CIĄGU DROGOWEGO DŁUGOŚCI 1428,17M ZŁOŻONEGO Z DWÓCH ODCINKÓW DRÓG GMINNYCH : -DG NR 121313W-C-01W - KARGOSZYN, (UL. WIERZBOWA) -DG NR 121345W-UL. WIEJSKA, W.M. KARGOSZYN, GMINA C-ŃÓW WRZĄZ Z ODWODNIENIEM I OSWIETLENIEM		
OBJEKT BUDOWLANY	DRÓGA GMINNA UL. WIEJSKA W KARGOSZYNIE GM. CIECHANÓW		
TYTUŁ RYSUNKU	PRZEKROJE POPRZECZNE		
STADIUM	PROJEKT BUDOWLANY		
Nr rys.	skala: 1:100	data: 2015r.	
	Imię i nazwisko	Upoważnienie	
PROJEKTOWAŁ	techt. Wiktor Łajsko	w specjalności drogowej MAZ/0008/POCD/10	
SPRACOWAŁ	mgr inż. Lech Klucki		

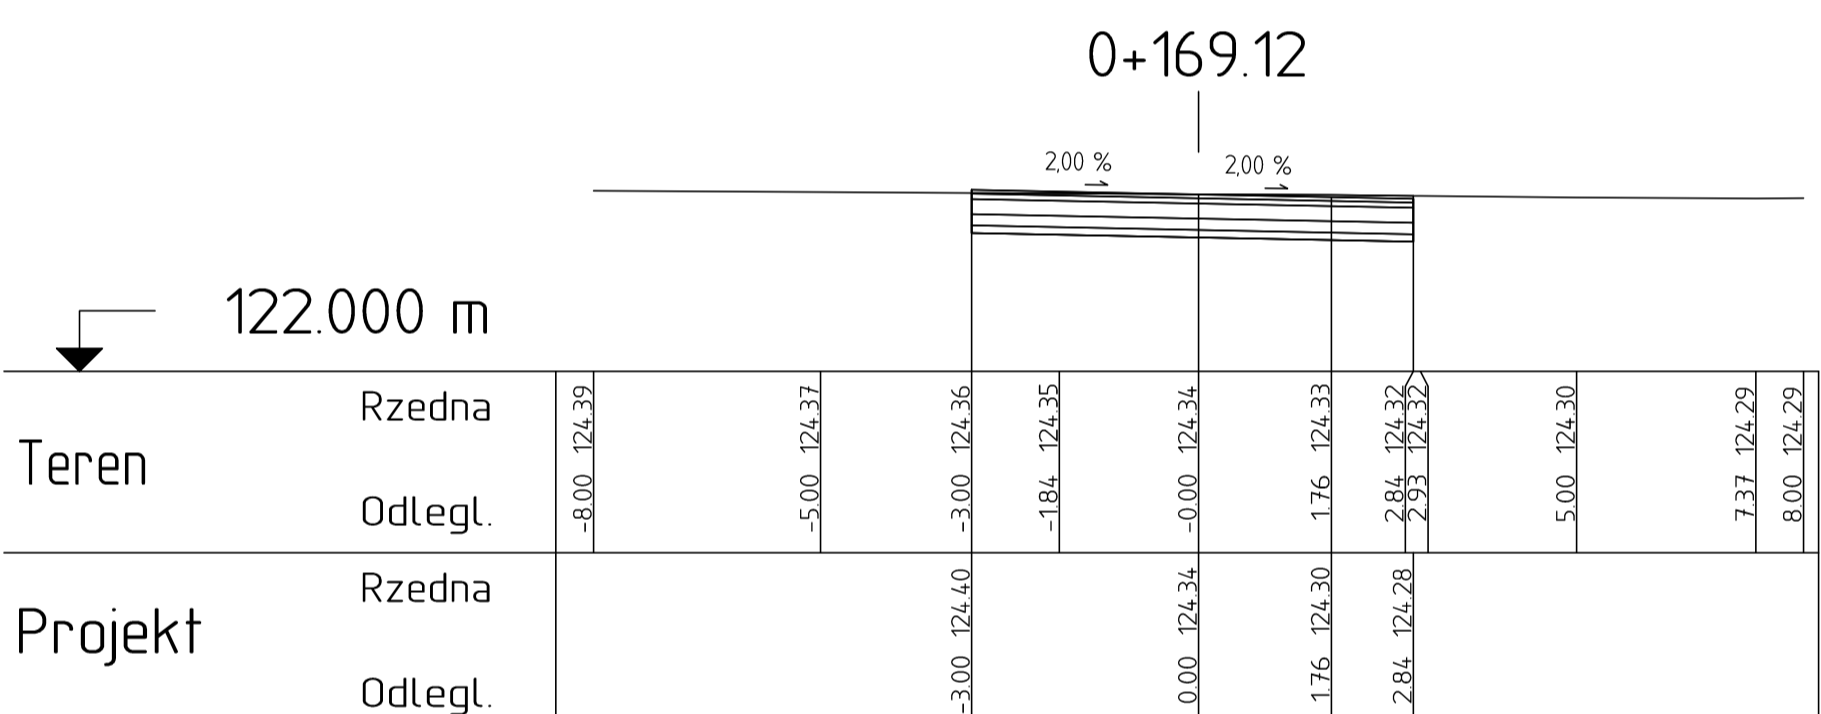

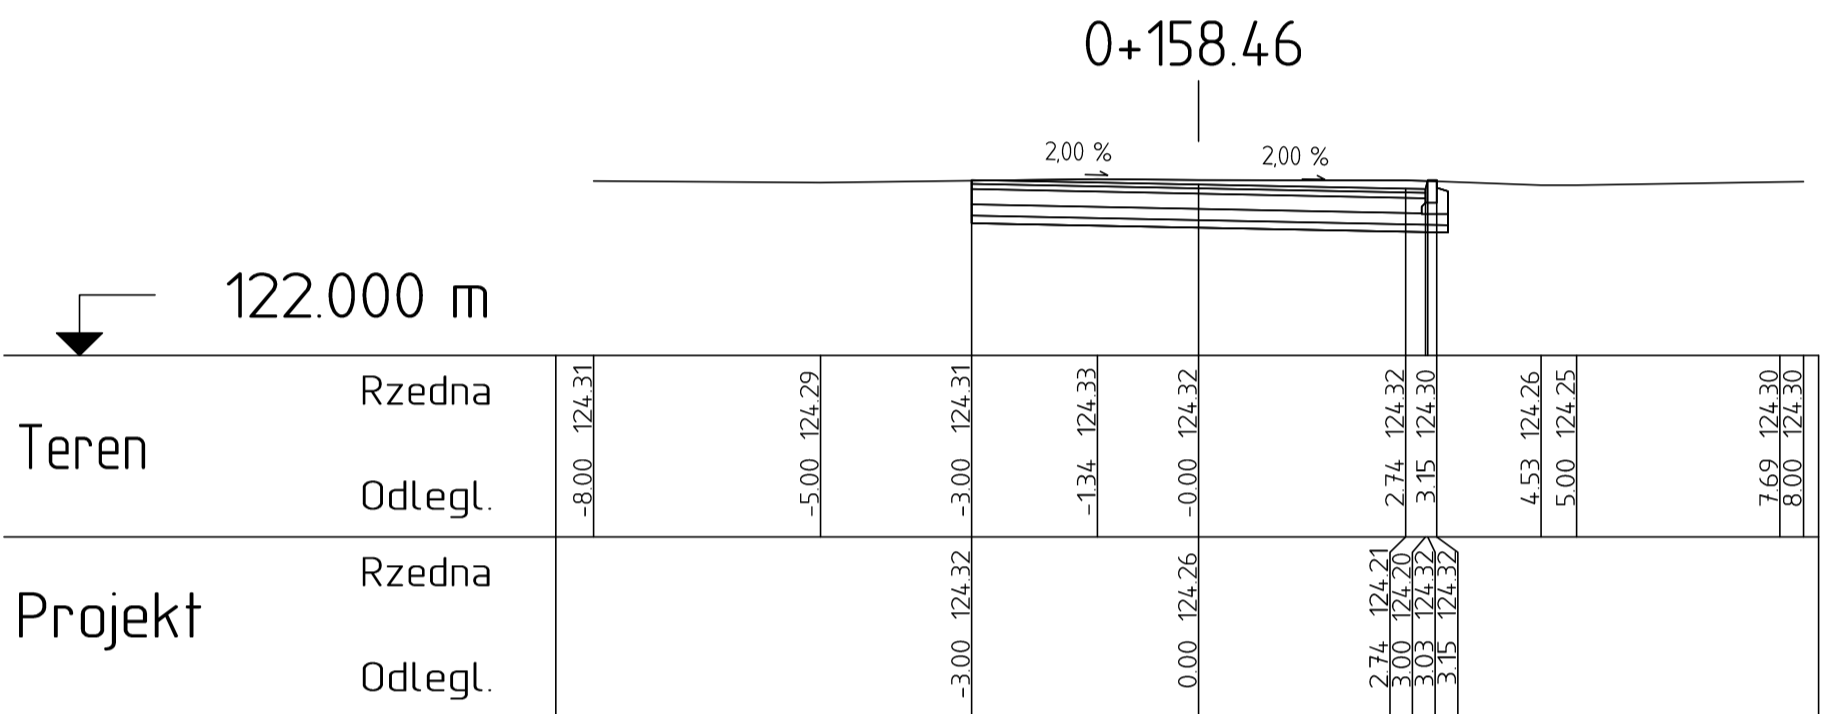

INWESTOR	URZĄD GMINY W CIECHANOWIE 06-400 Ciechanów, ul. Fabryczna 8	
JEJENOSTKA PROJEKTOWA	Wilech Spółka Cywilna 06-400 Ciechanów, ul. Akcyjowa 5	
ZAMIERZENIE BUDOWLANE	ROZBUDOWA CIĄGU DROGOWEGO DŁUGOŚCI 1428,17M ZŁOŻONEGO Z DWÓCH ODCINKÓW DROG GMINNYCH : - DG NR 121313W C.O.W. - KARGOSZYN, (UL. WIERZBOWA) - DG NR 121345W UL. WIEJSKA, W.M. KARGOSZYN, GMINA CENÓW WRĄZ Z ODWODNIENIEM I OSWIEPLENIEM	
OBIEKT BUDOWLANY	DROGA GMINNA UL. WIEJSKA W KARGOSZYNIEM GM. CIECHANÓW	
TYTUŁ RYSUNKU	PRZEKROJE POPRZECZNE	
STADIUM	PROJEKT BUDOWLANY	
Nr rys.	skala: 1:100	data: 2015r.
PROJEKTOWAL	mgr inż. Lech Klucki	mgr inż. Lech Klucki
SRAMADZIL		

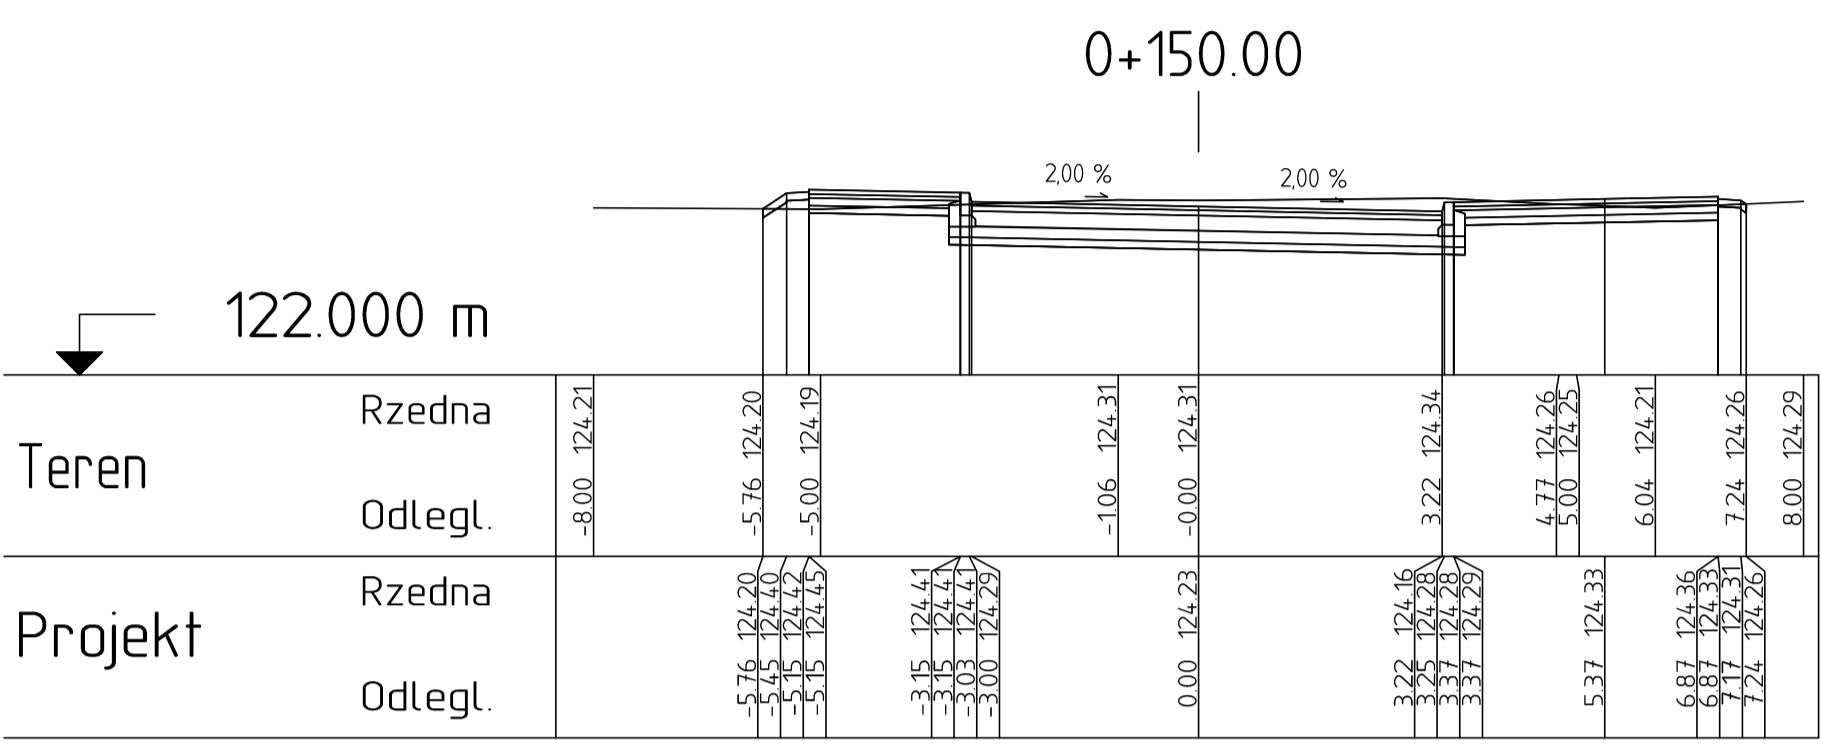