


WYMIARY BOISKA DO PIŁKI NOŻNEJ

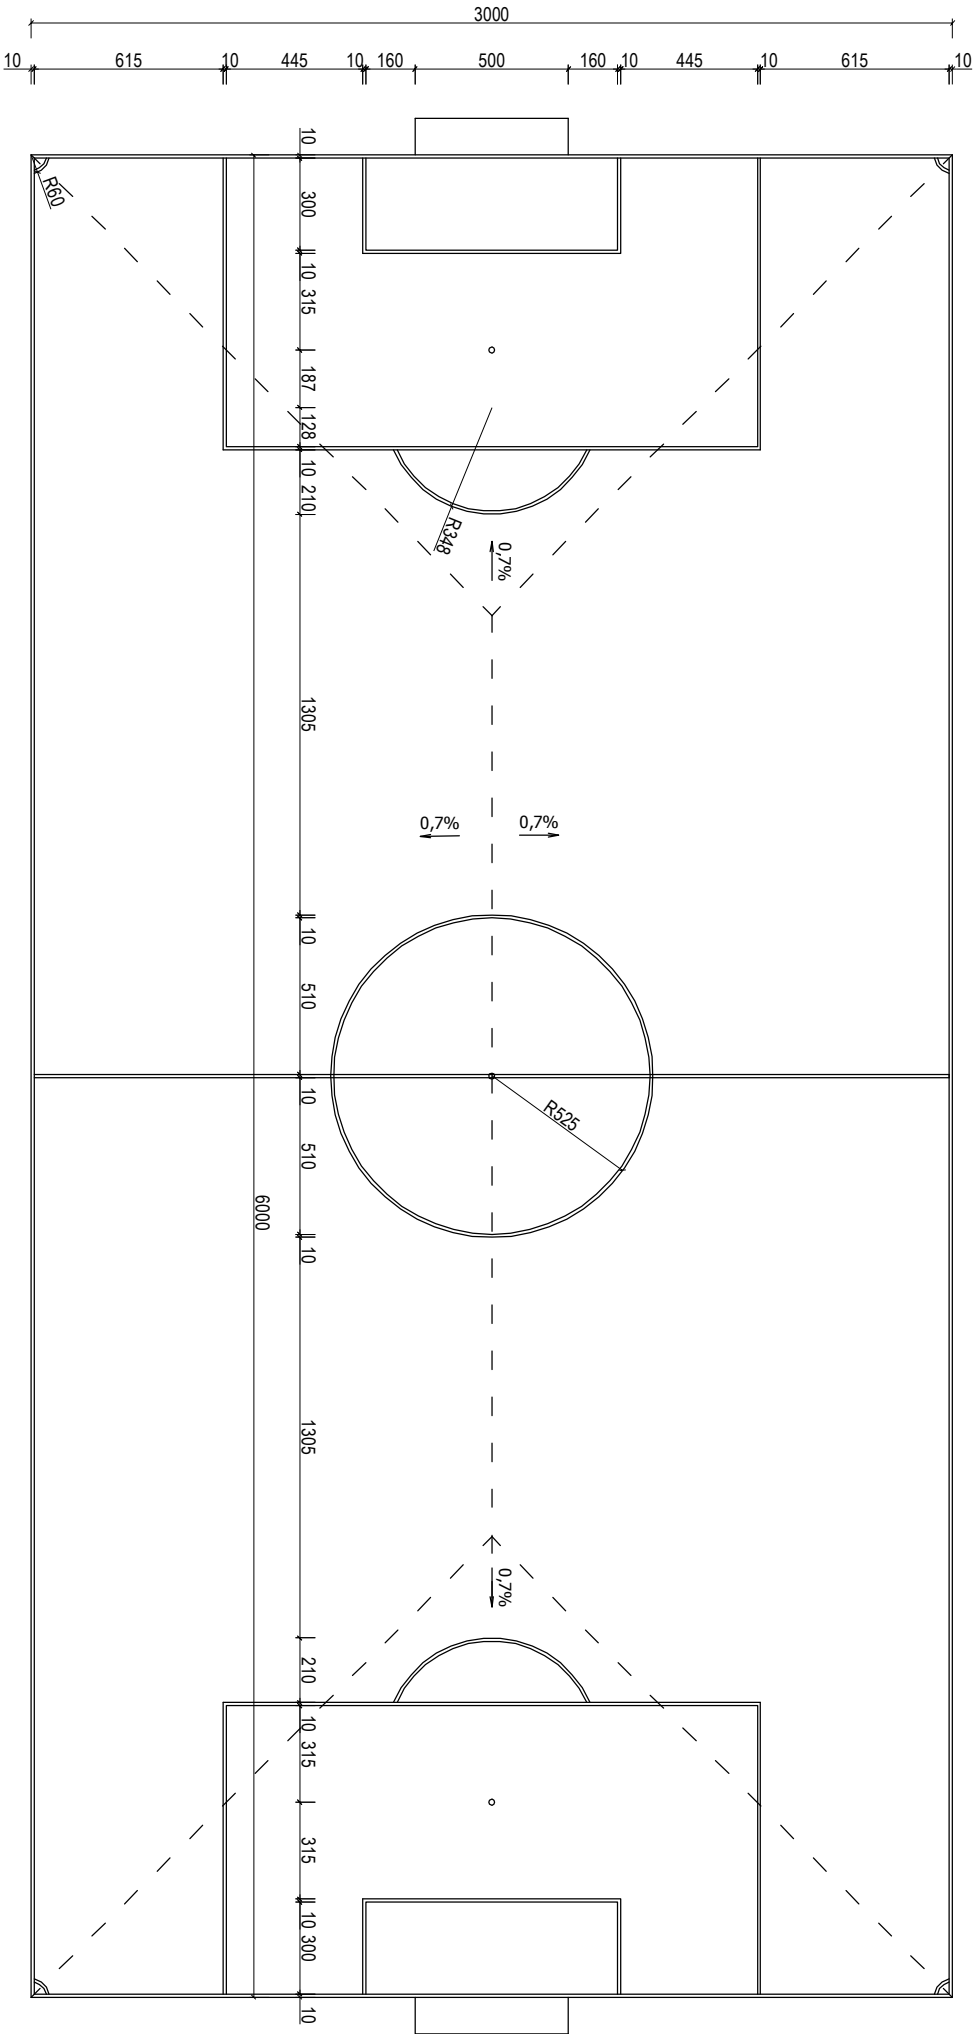

WYMIARY PODANO W CENTYMETRACH

Inwestycja: Budowa centrum sportowo-rekreacyjnego w Nowosielcu		Inwestor: Gmina Nisko Nisko, Plac Wolności 14	
adres inwestycji: Nowosielec, dz. nr 836/1		data: styczeń 2013	skala: -
nazwa rysunku: WYMIARY BOISKA DO PIŁKI NOŻNEJ		nr rysunku: A4	
projektant: inż. Stanisław Siek	uprawnienia: Tbg 139/94		podpis:
opracował: mgr inż. Paweł Siek	uprawnienia: -		podpis: