



BRAMA WJAZDOWA SYSTEMOWA
OD STRONY ZACHODNIEJ

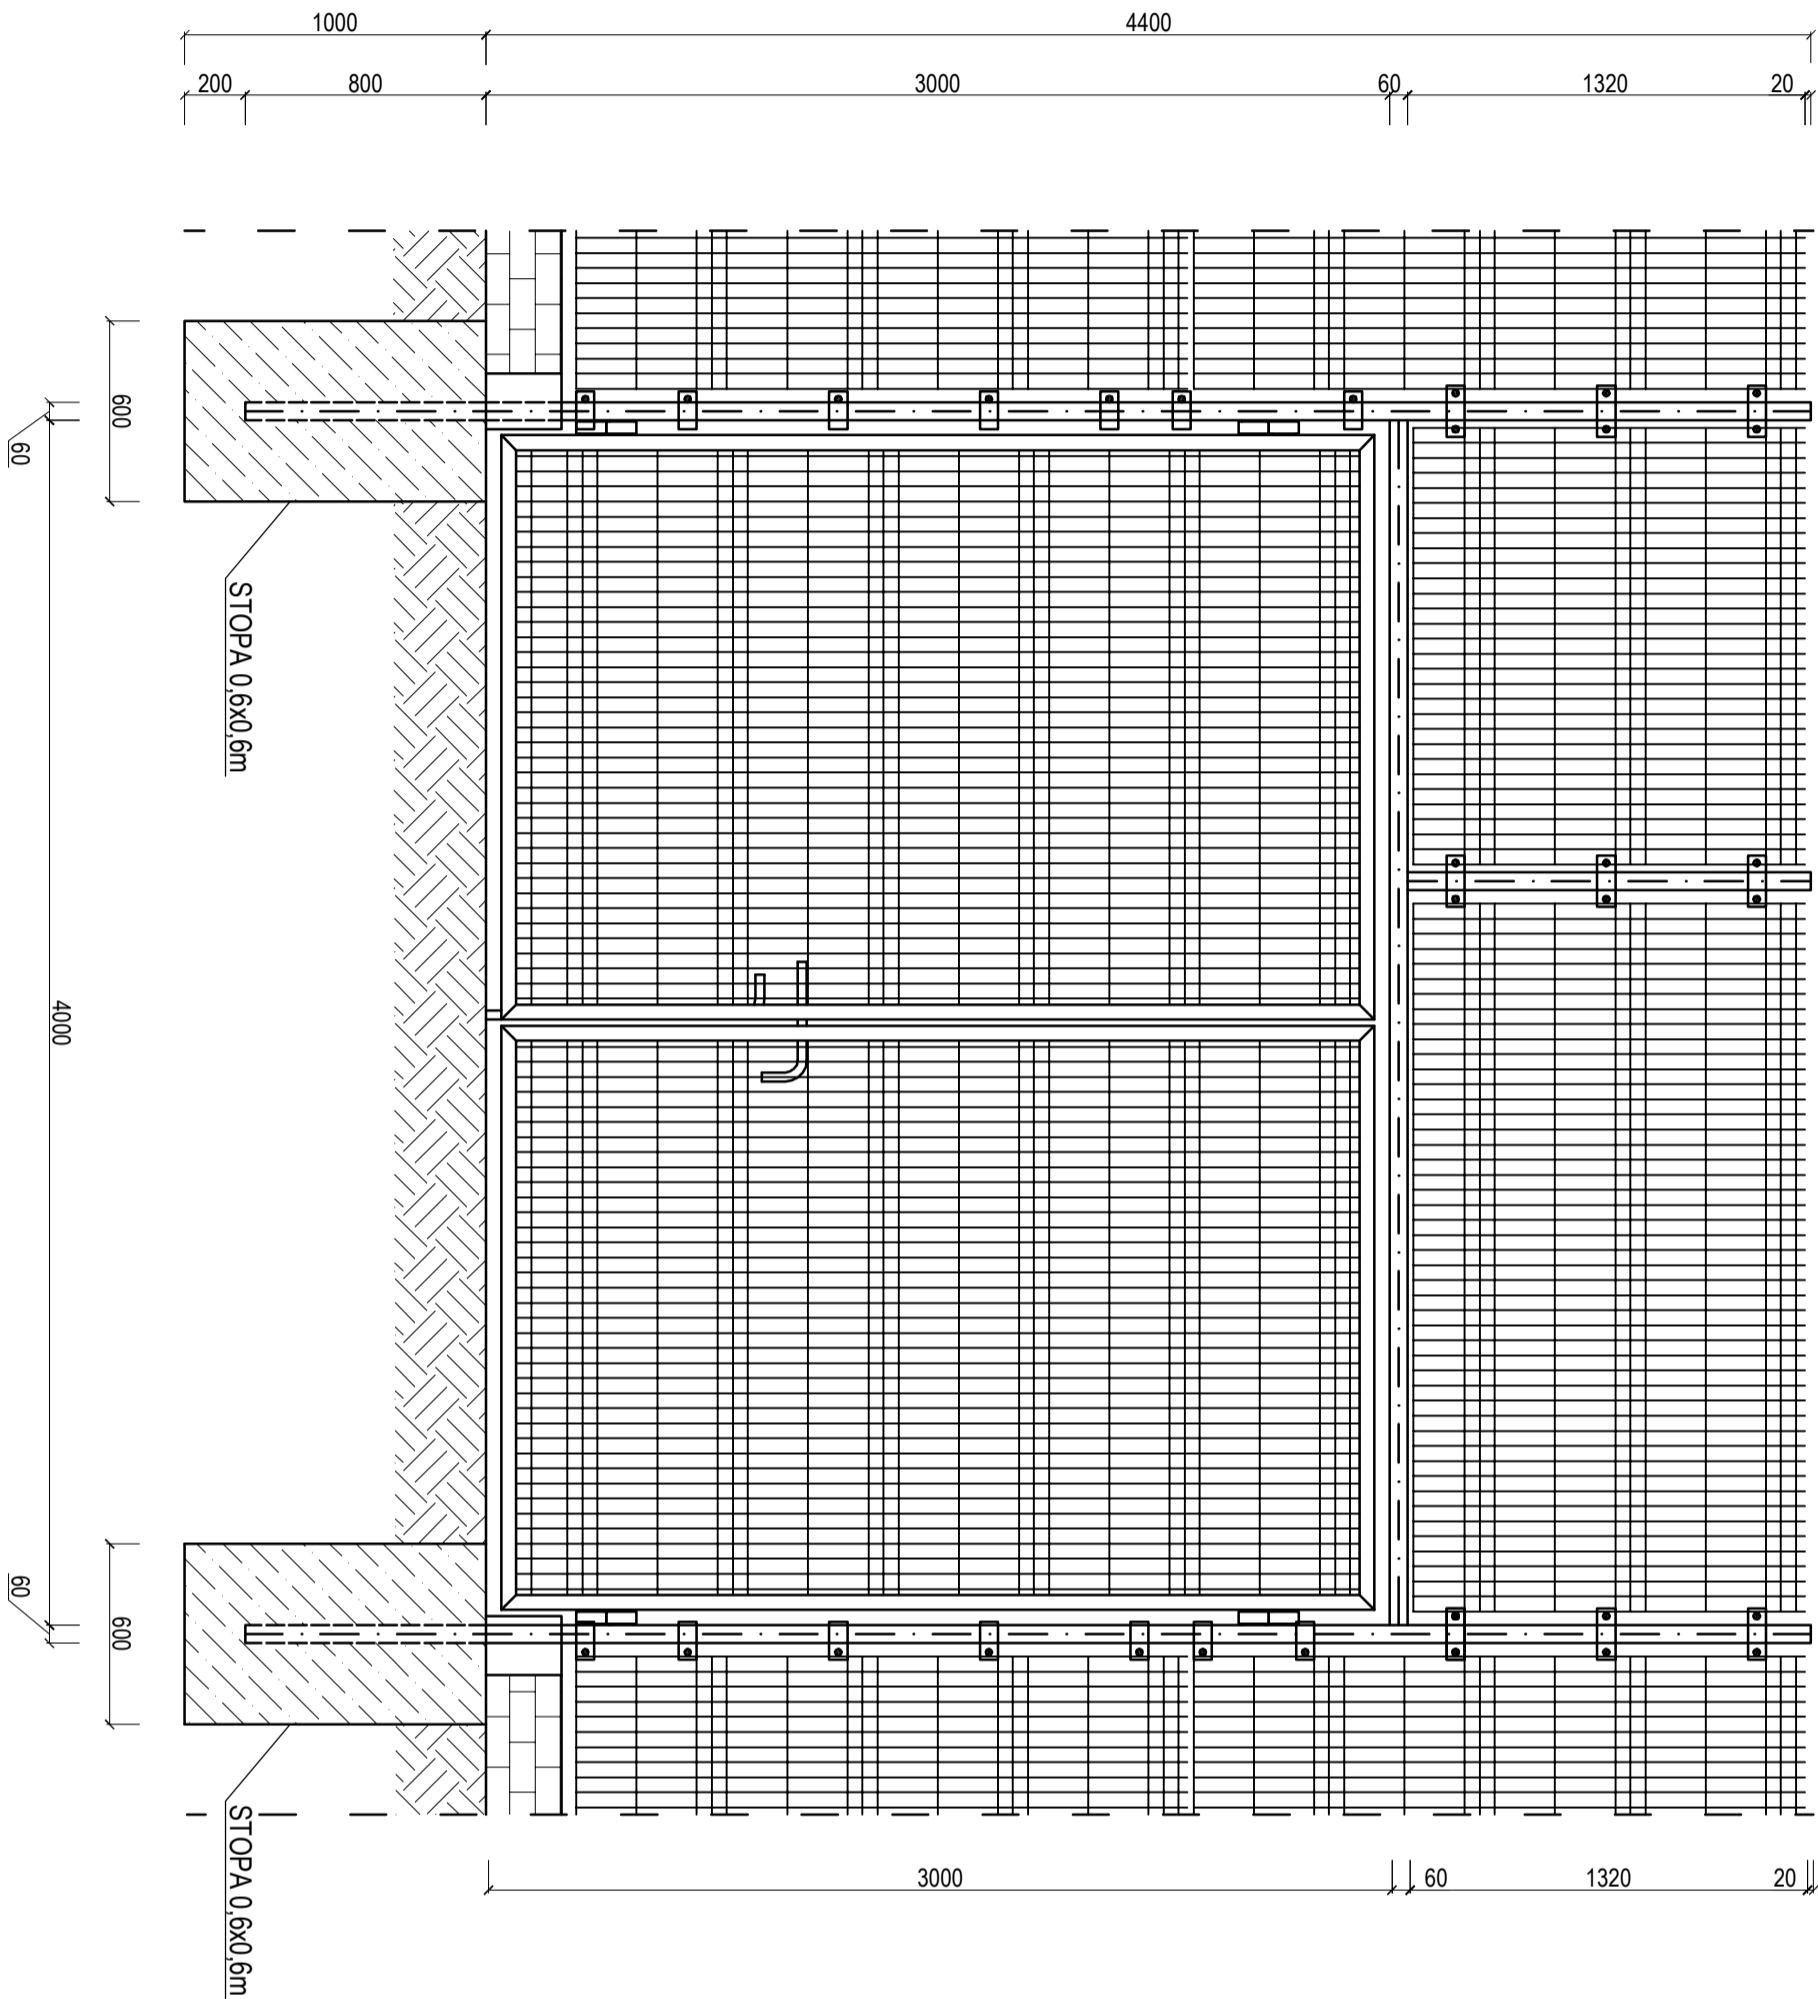

- Uwagi:
- ogrodzenie z profili 80x60x4 ocynkowanych malowanych proszkowo na kolor RAL 6005.
 - brama i furtka wejściowa systemowe.
 - furtka wyposażona w zamek cylindryczny, wkładkę patentową, umieszczoną w kasecie (wys. montażu ok. 1050mm od podłoża)
 - brama wyposażona w zasuwę bramową ocynkowaną z uchtem na kłódkę (mocowanie od strony wewnętrznej) i zasuwę ryglową bramową ocynkowaną (mocowanie od strony wewnętrznej)

FURTKA WEJŚCIOWA SYSTEMOWA
OD STRONY ZACHODNIEJ
I POŁUDNIOWEJ

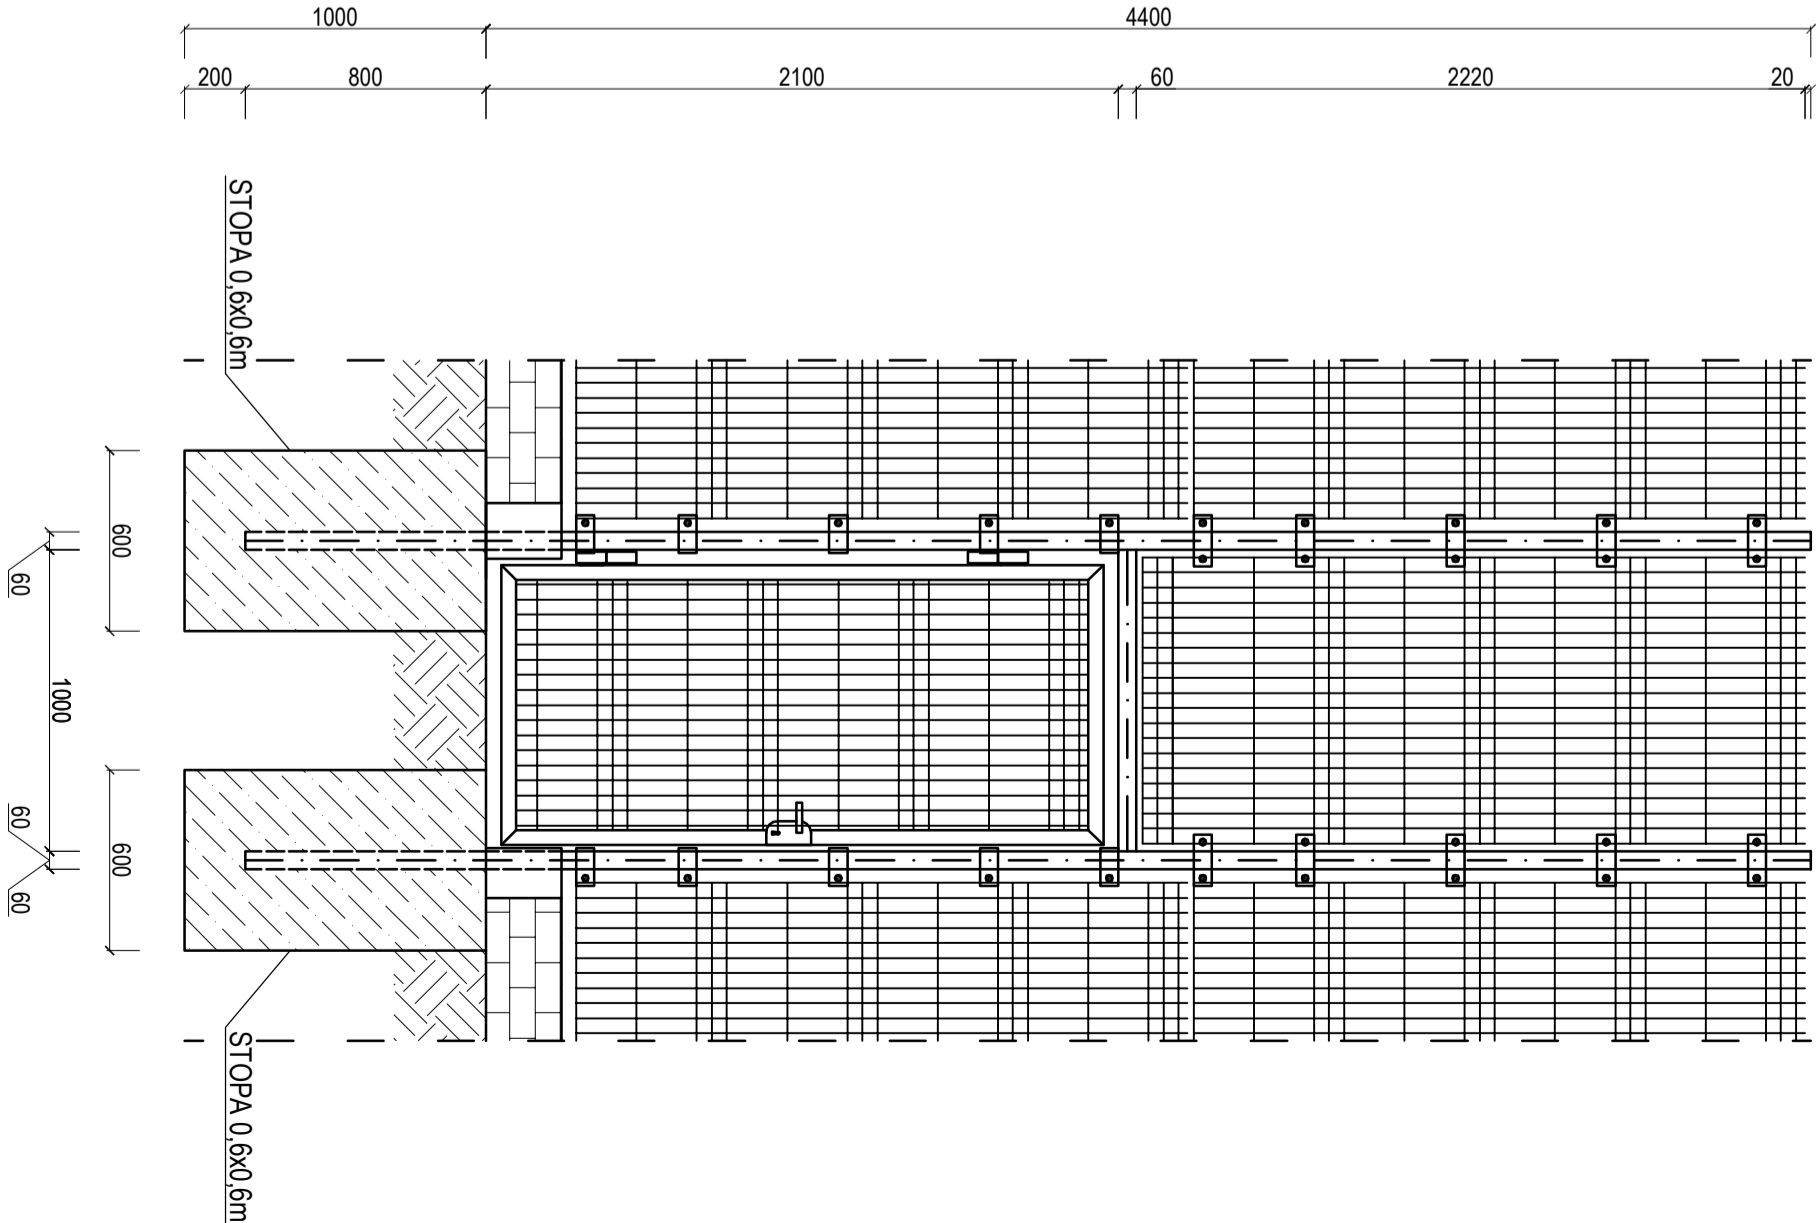

| | | | |
|--|--|--------------------------------------|--|
| Inwestor | | Inwestor | |
| Budowa centrum sportowo-rekreacyjnego w Nowosielcu | | Gmina Nisko, Nisko, plac Wolności 14 | |
| Zadanie inwestycyjne | | Stadium | |
| Nowosielec, dz. nr 836/1 | | Styczeń 2013 | |
| Nazwa projektu | | M. 1:25 | |
| BRAMA I FURTKA WEJŚCIOWA | | M. 1:25 | |
| Projektant | | Podpis | |
| Inż. Stanisław Siek | | Tkg 139/94 | |
| Opracował | | Uprawnienie | |
| mgr inż. Paweł Siek | | - | |