

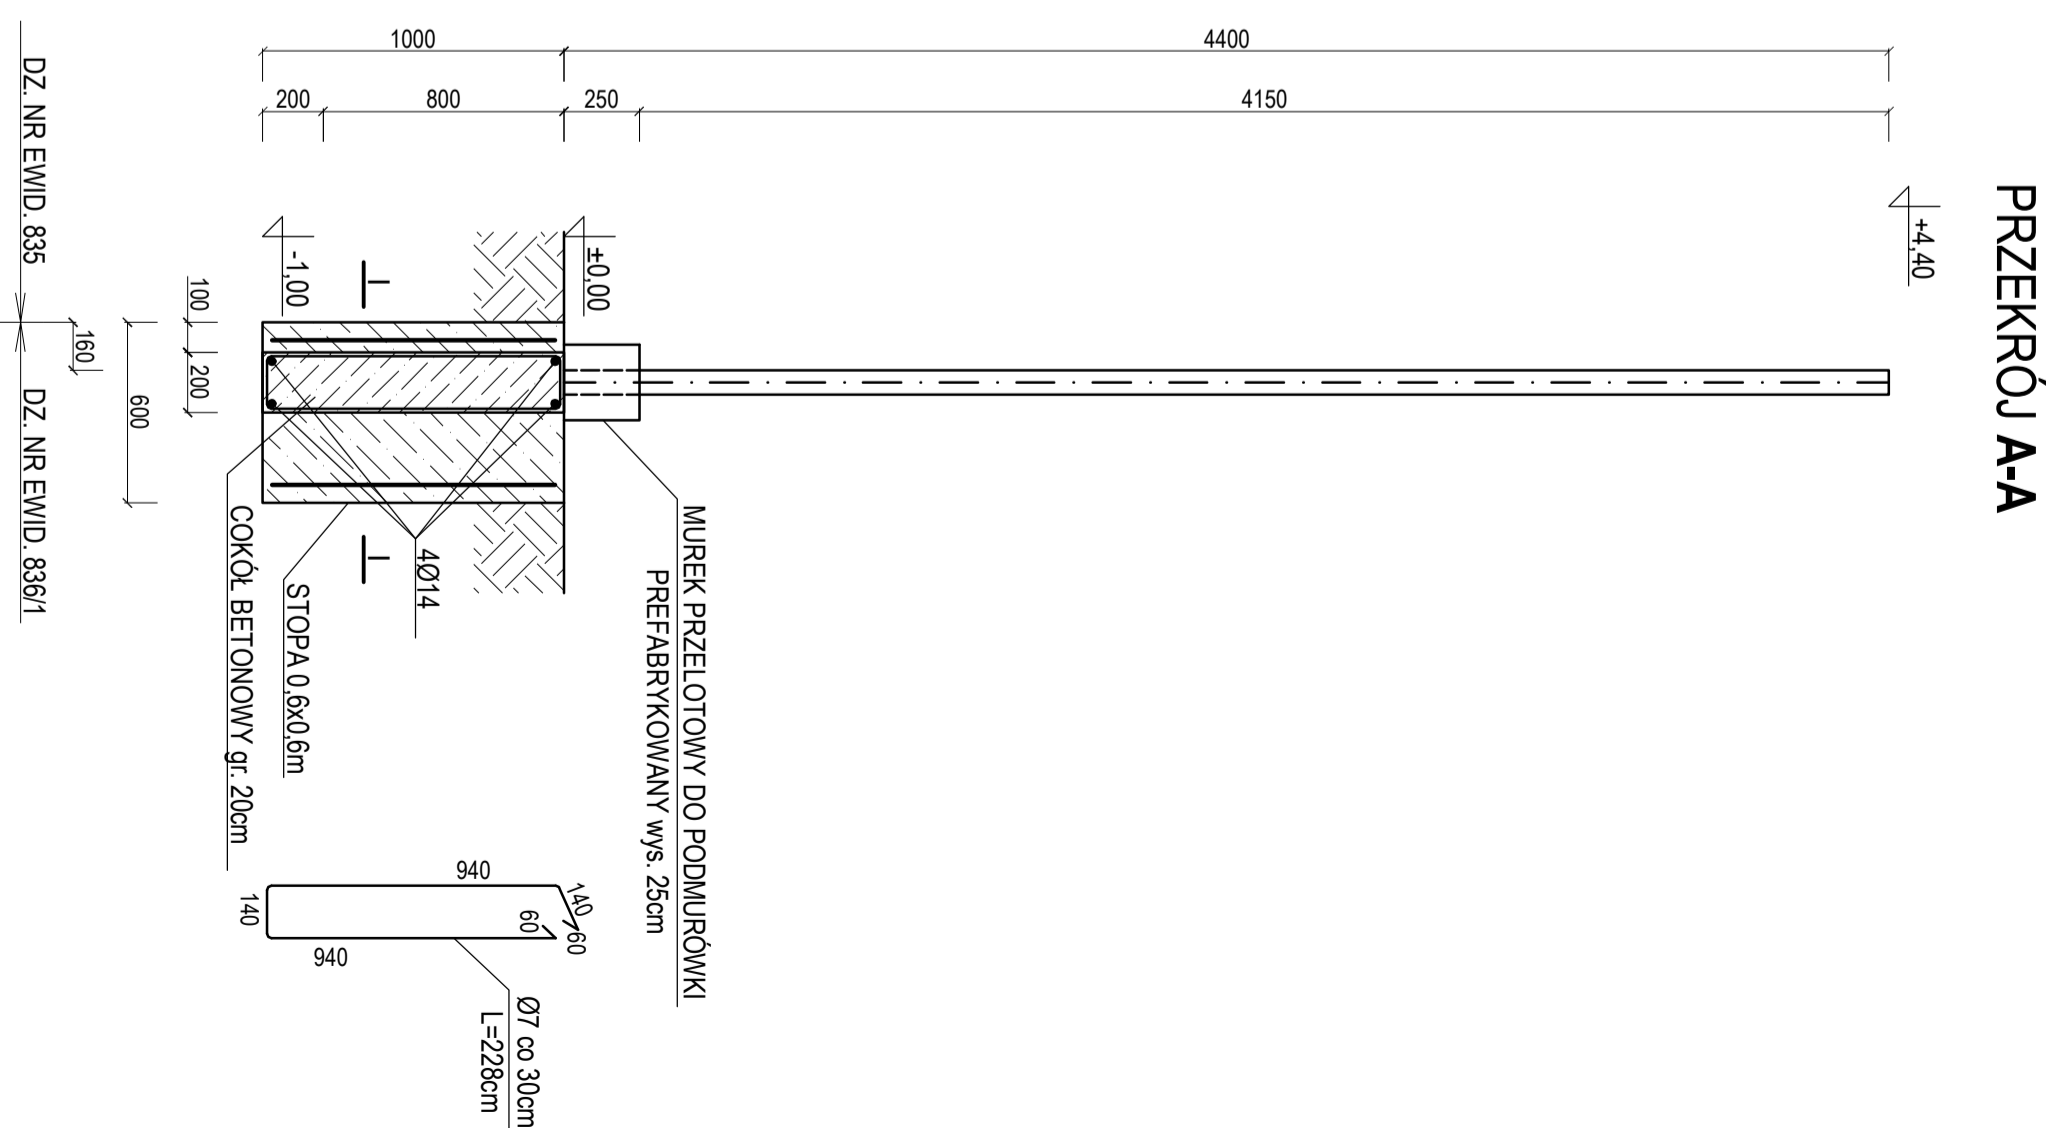


OGRODZENIE BOISKA PIŁKARSKIEGO OD STRONY PÓŁNOCNEJ

PANELE SYSTEMOWE 2x2,03m

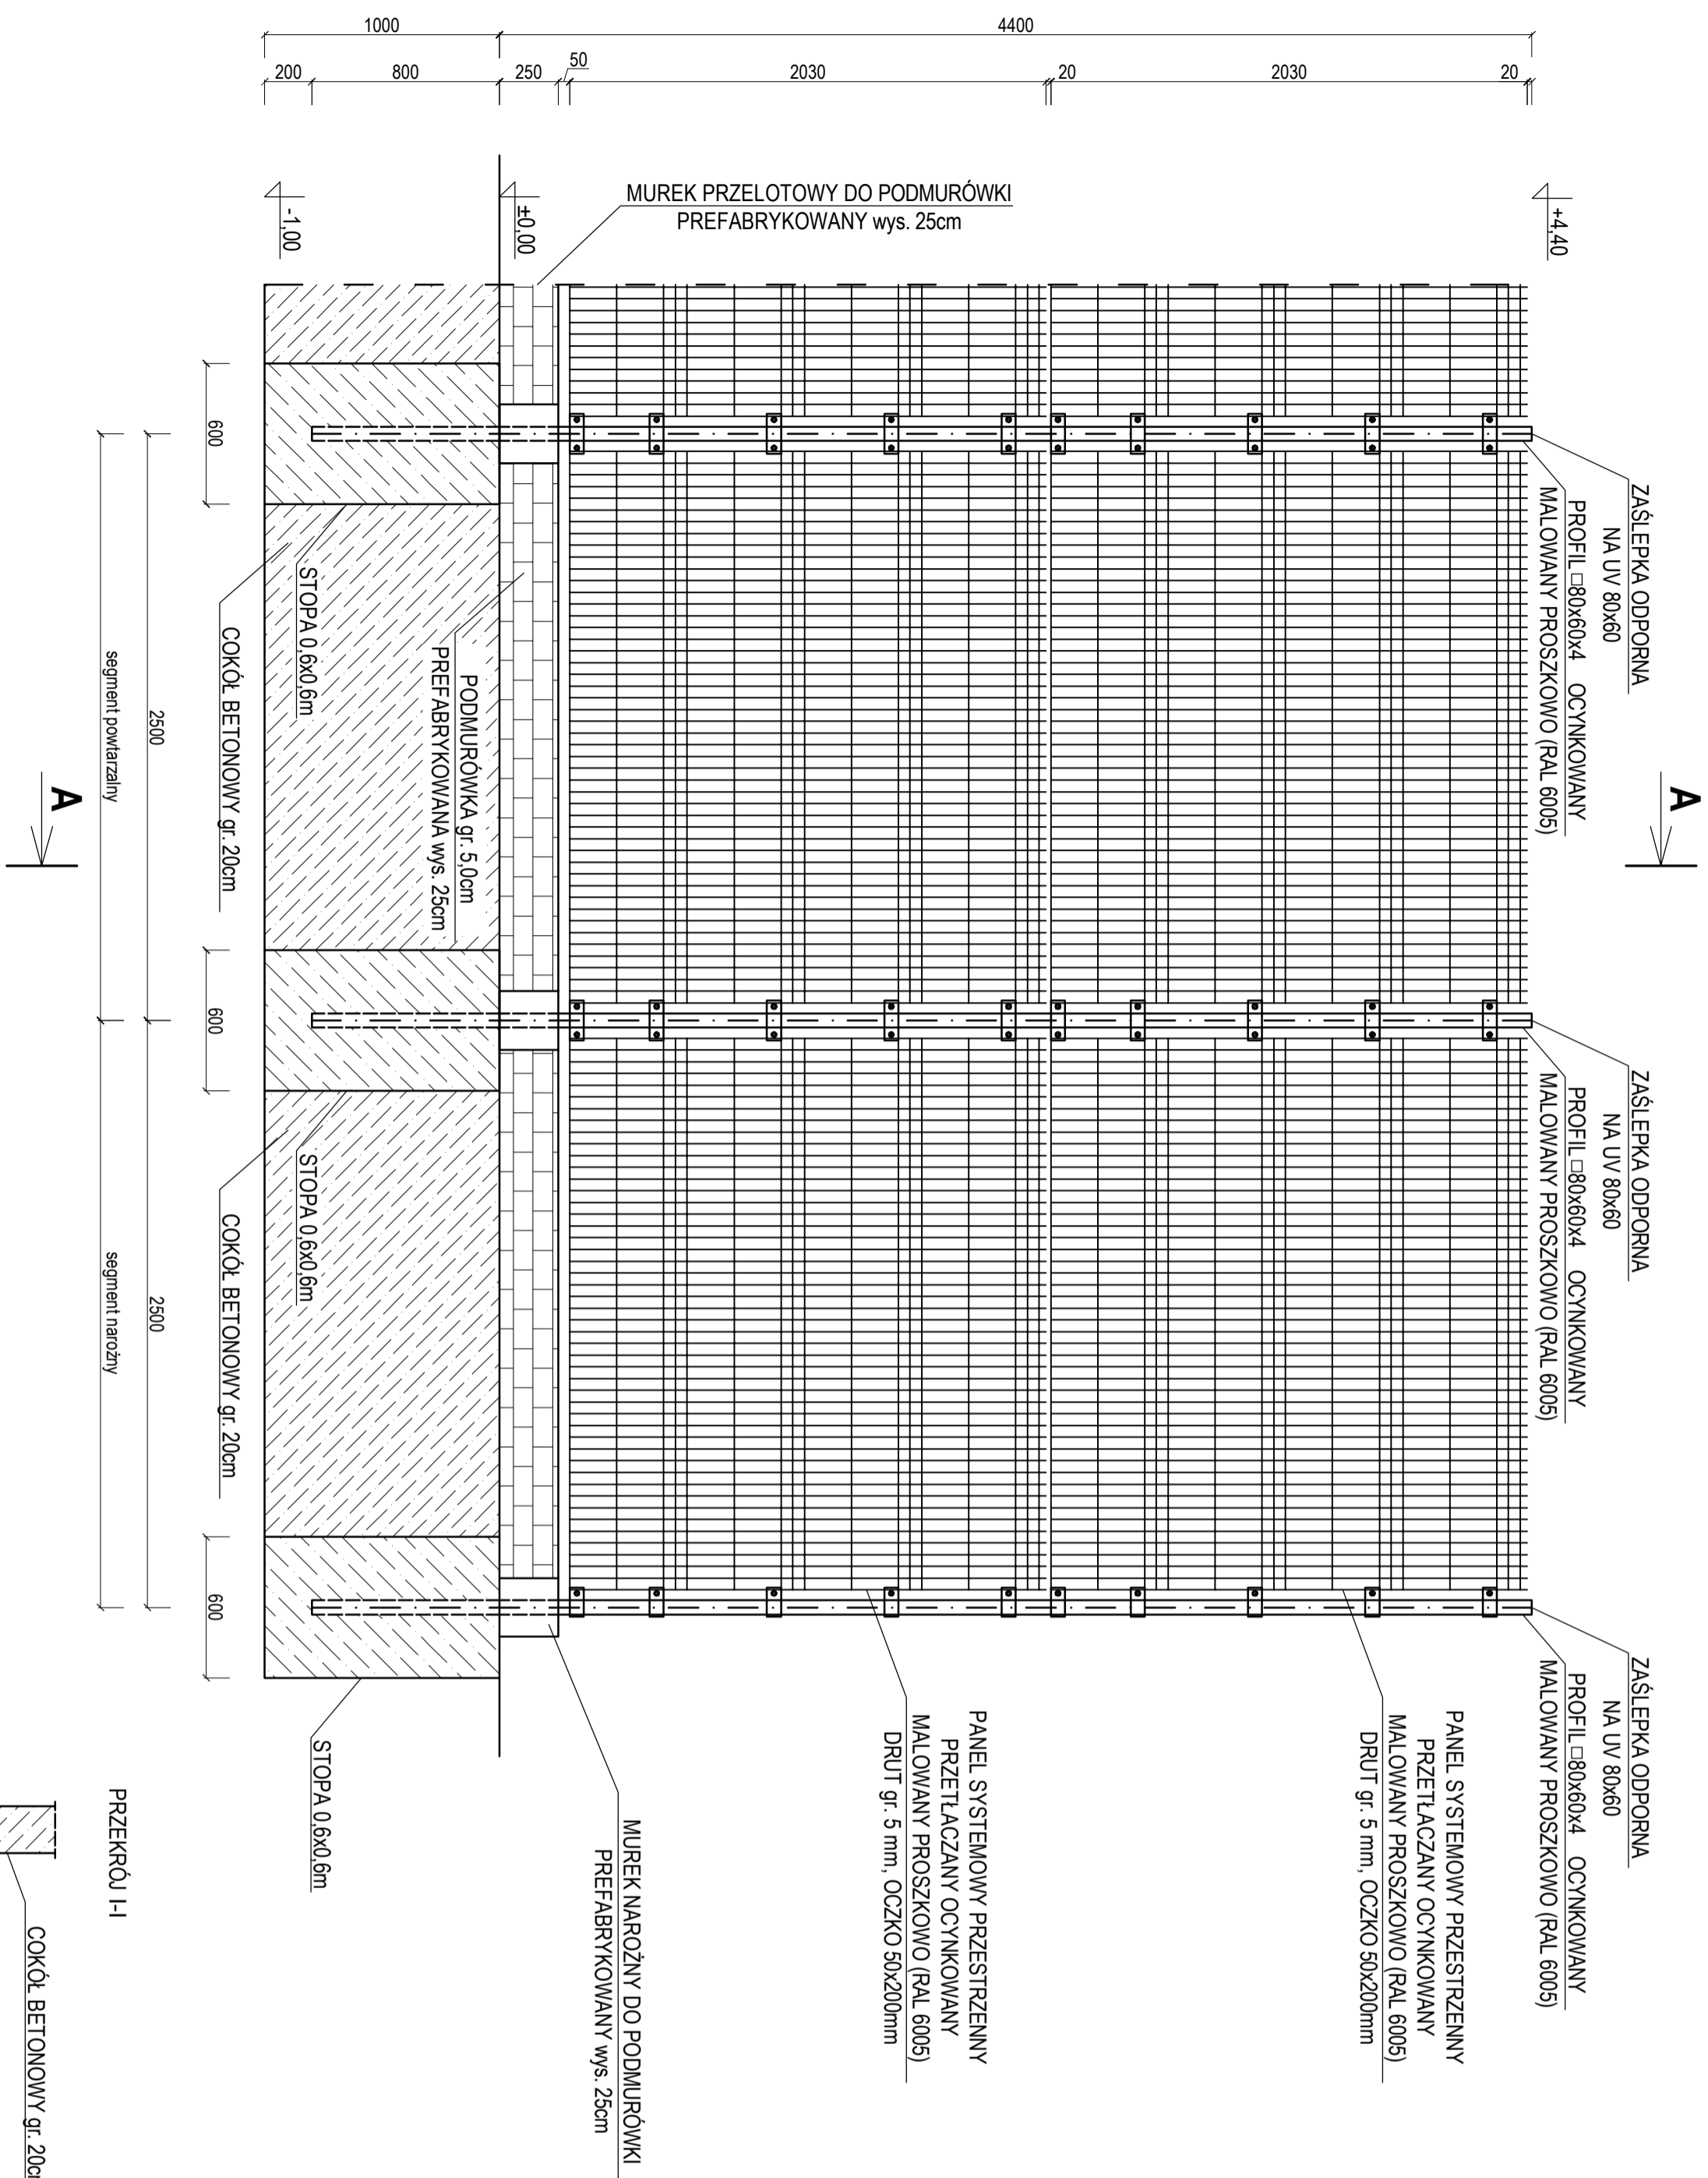

inwestor	inwestor	inwestor
Gimnazjum Nisko	Gimnazjum Nisko	Gimnazjum Nisko
Nisko, Plac Wolności 14	Nisko, Plac Wolności 14	Nisko, Plac Wolności 14
data	data	data
styczeń 2013	styczeń 2013	styczeń 2013
skala	skala	skala
1:25	1:25	1:25
nr projektu	nr projektu	nr projektu
A8	A8	A8
tytuł projektu	tytuł projektu	tytuł projektu
OGRODZENIE BOISKĄ PIŁKARSKIEGO OD STRONY POŁOCCIEJ	OGRODZENIE BOISKĄ PIŁKARSKIEGO OD STRONY POŁOCCIEJ	OGRODZENIE BOISKĄ PIŁKARSKIEGO OD STRONY POŁOCCIEJ
nazwa projektu	nazwa projektu	nazwa projektu
Nowosielec, dz. nr 836/1	Nowosielec, dz. nr 836/1	Nowosielec, dz. nr 836/1
adres inwestycji	adres inwestycji	adres inwestycji
Budowa centrum sportowo-rekreacyjnego w Nowosielcu	Budowa centrum sportowo-rekreacyjnego w Nowosielcu	Budowa centrum sportowo-rekreacyjnego w Nowosielcu
inwestor	inwestor	inwestor
mgr inż. Paweł Siek	mgr inż. Paweł Siek	mgr inż. Paweł Siek
opracował	opracował	opracował
mgr inż. Stanisław Siek	mgr inż. Stanisław Siek	mgr inż. Stanisław Siek
projektant	projektant	projektant
uprawnienie	uprawnienie	uprawnienie
Tyb. 139/94	Tyb. 139/94	Tyb. 139/94
podpis	podpis	podpis
opracował	opracował	opracował
-	-	-

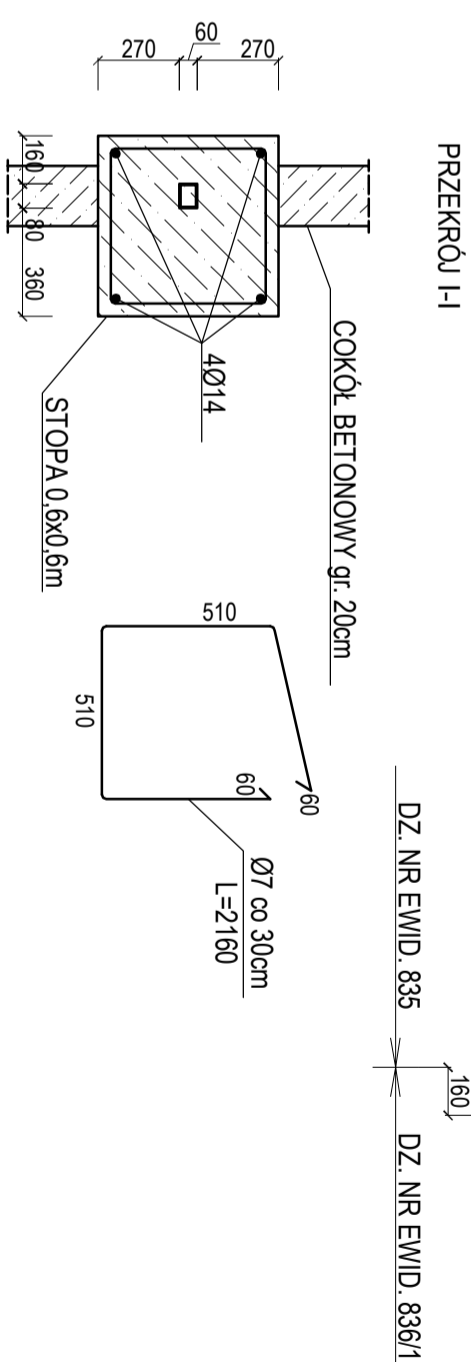

inwestor	inwestor	inwestor
Gimnazjum Nisko	Gimnazjum Nisko	Gimnazjum Nisko
Nisko, Plac Wolności 14	Nisko, Plac Wolności 14	Nisko, Plac Wolności 14
data	data	data
styczeń 2013	styczeń 2013	styczeń 2013
skala	skala	skala
1:25	1:25	1:25
nr projektu	nr projektu	nr projektu
A8	A8	A8
tytuł projektu	tytuł projektu	tytuł projektu
OGRODZENIE BOISKĄ PIŁKARSKIEGO OD STRONY POŁOCCIEJ	OGRODZENIE BOISKĄ PIŁKARSKIEGO OD STRONY POŁOCCIEJ	OGRODZENIE BOISKĄ PIŁKARSKIEGO OD STRONY POŁOCCIEJ
nazwa projektu	nazwa projektu	nazwa projektu
Nowościelc, dz. nr 836/1	Nowościelc, dz. nr 836/1	Nowościelc, dz. nr 836/1
adres inwestycji	adres inwestycji	adres inwestycji
inwestycja	inwestycja	inwestycja
Budowa centrum sportowo-rekreacyjnego w Nowościelcu	Budowa centrum sportowo-rekreacyjnego w Nowościelcu	Budowa centrum sportowo-rekreacyjnego w Nowościelcu
projektant	projektant	projektant
inż. Stanisław Siek	inż. Stanisław Siek	inż. Stanisław Siek
opracowanie	opracowanie	opracowanie
mgr inż. Paweł Siek	mgr inż. Paweł Siek	mgr inż. Paweł Siek
opracowanie	opracowanie	opracowanie
-	-	-
podpis	podpis	podpis