
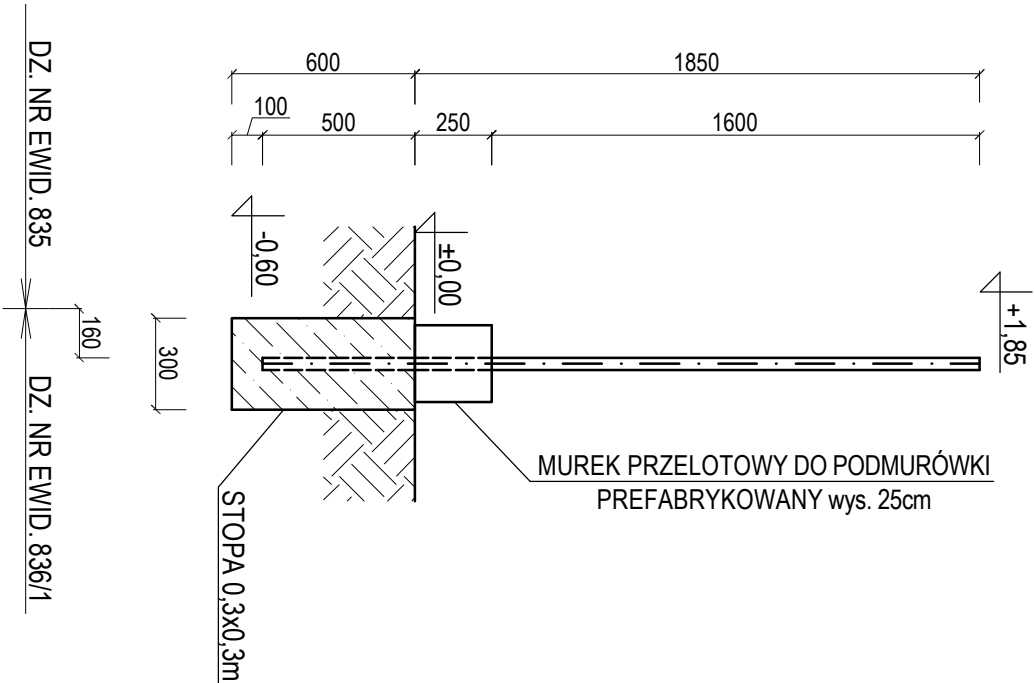


OGRODZENIE PLACU ZABAW

PANELE SYSTEMOWE 1,53m

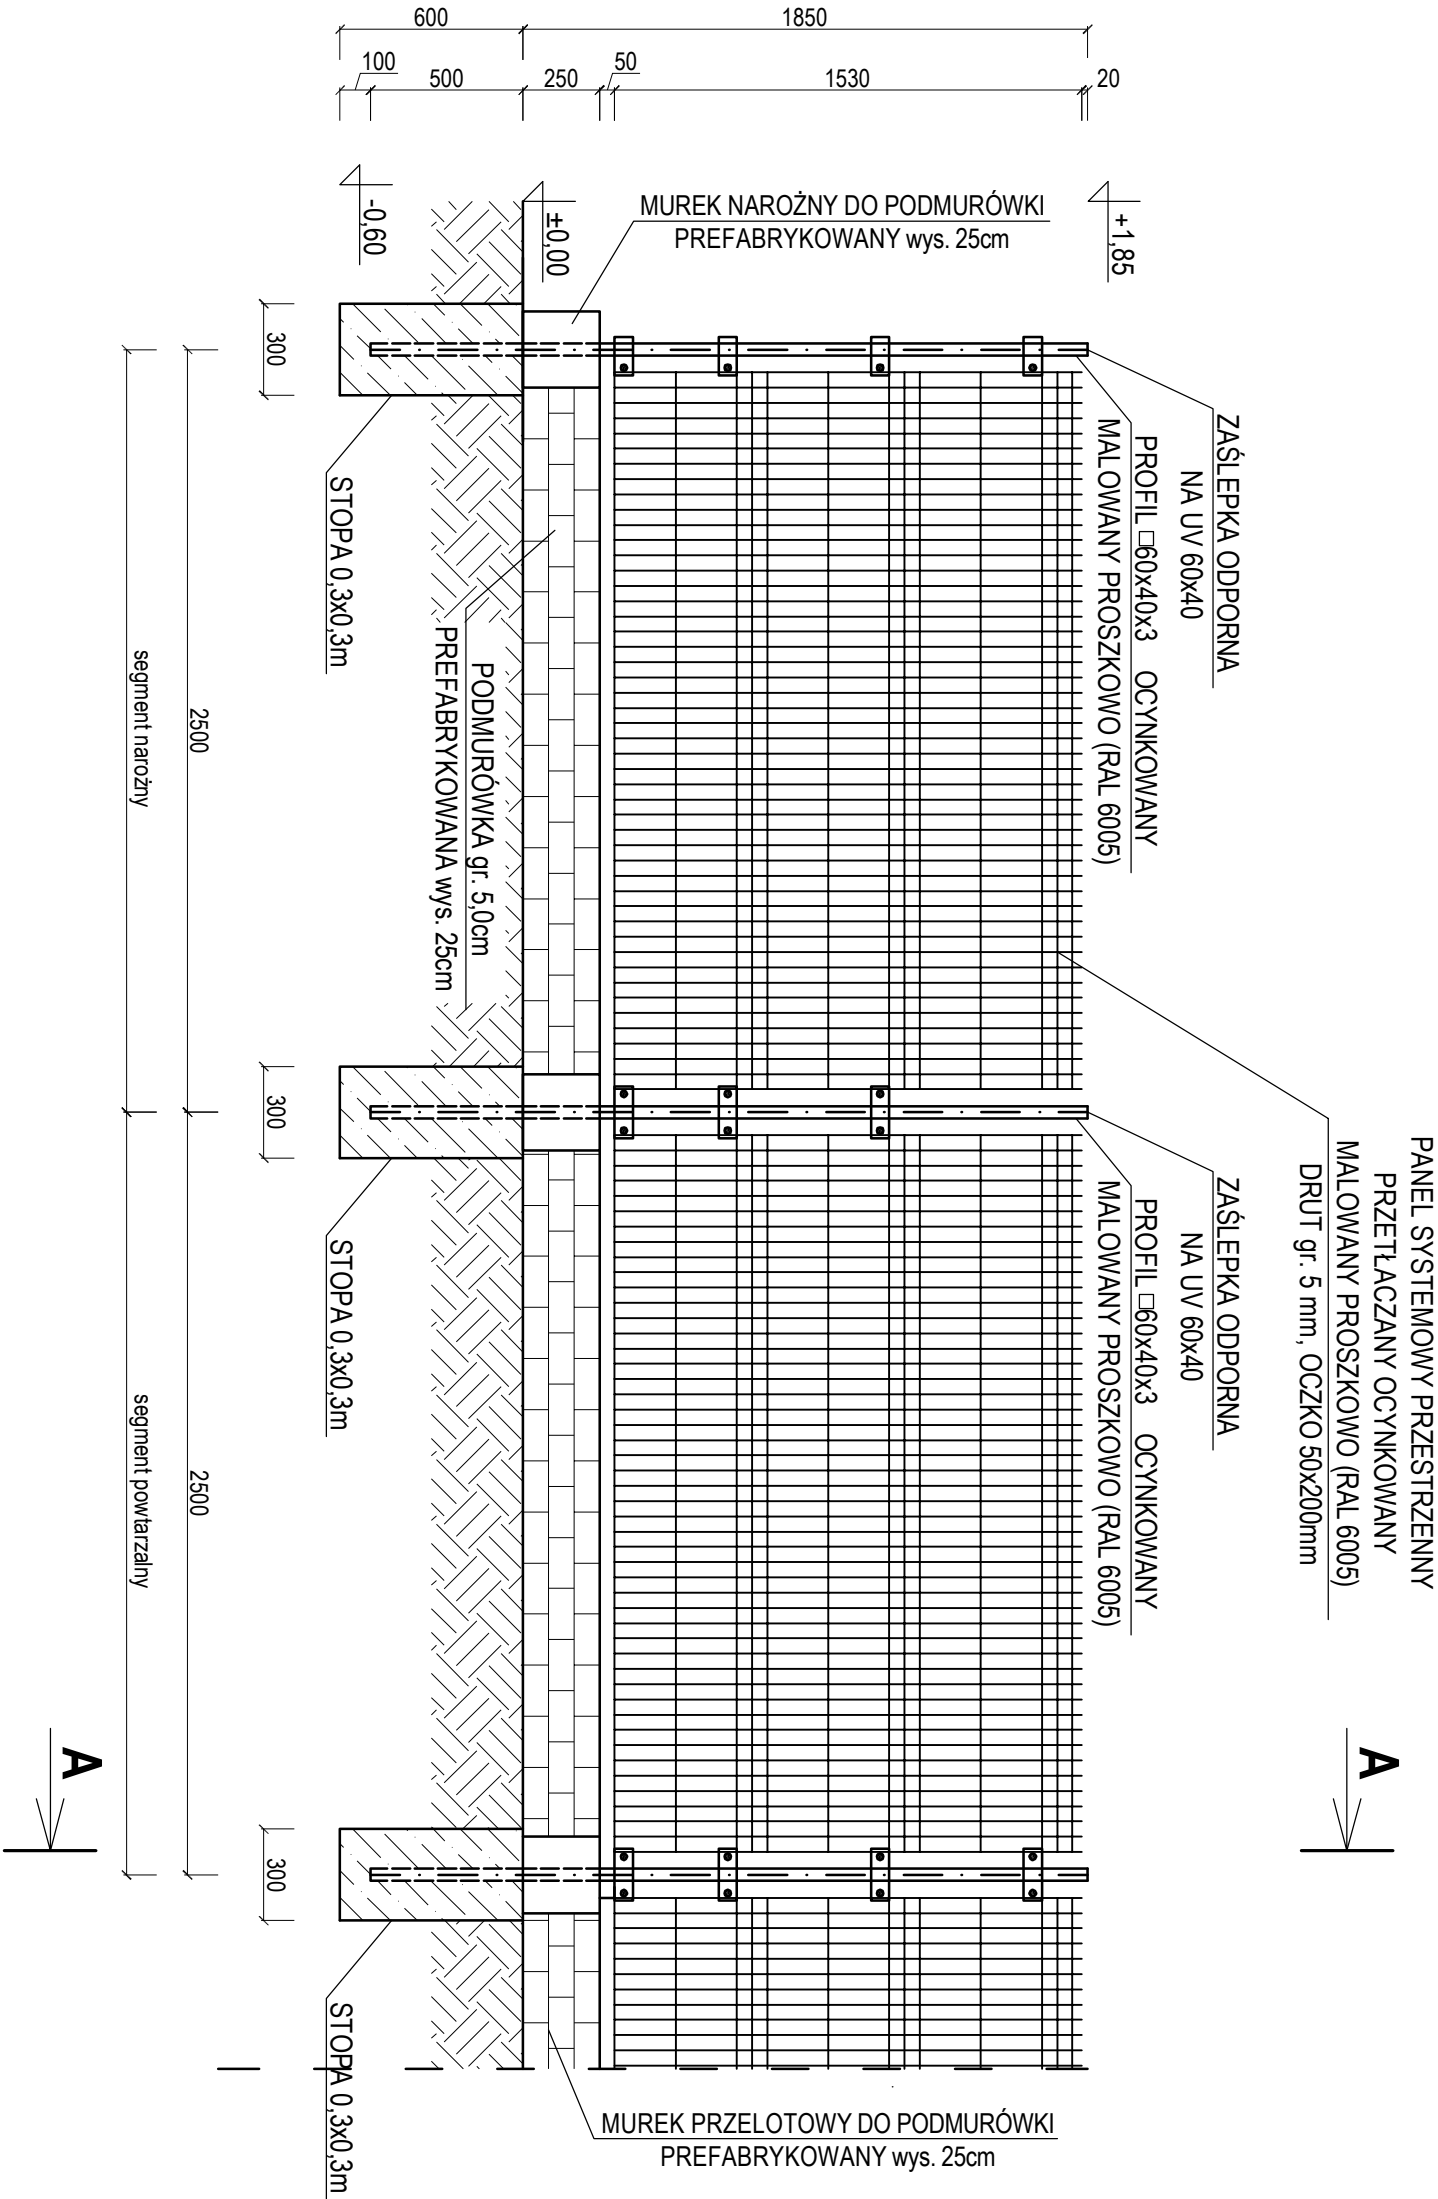

Inwestor: Budowa centrum sportowo-rekreacyjnego w Nowosielcu		Inwestor: Gmina Nisko Nisko, Plac Wolności 14	
adres inwestycji: Nowosielec, dz. nr 836/1	data: styczeń 2013	skala: 1:25	
nazwa rysunku: OGRODZENIE PLACU ZABAW		nr rysunku: A9	
projektant: inż. Stanisław Siek	uprzedmiot: Tbg 139/94	podpis: mgr inż. Paweł Siek	
opracował: mgr inż. Paweł Siek	uprzedmiot: -	podpis: -	