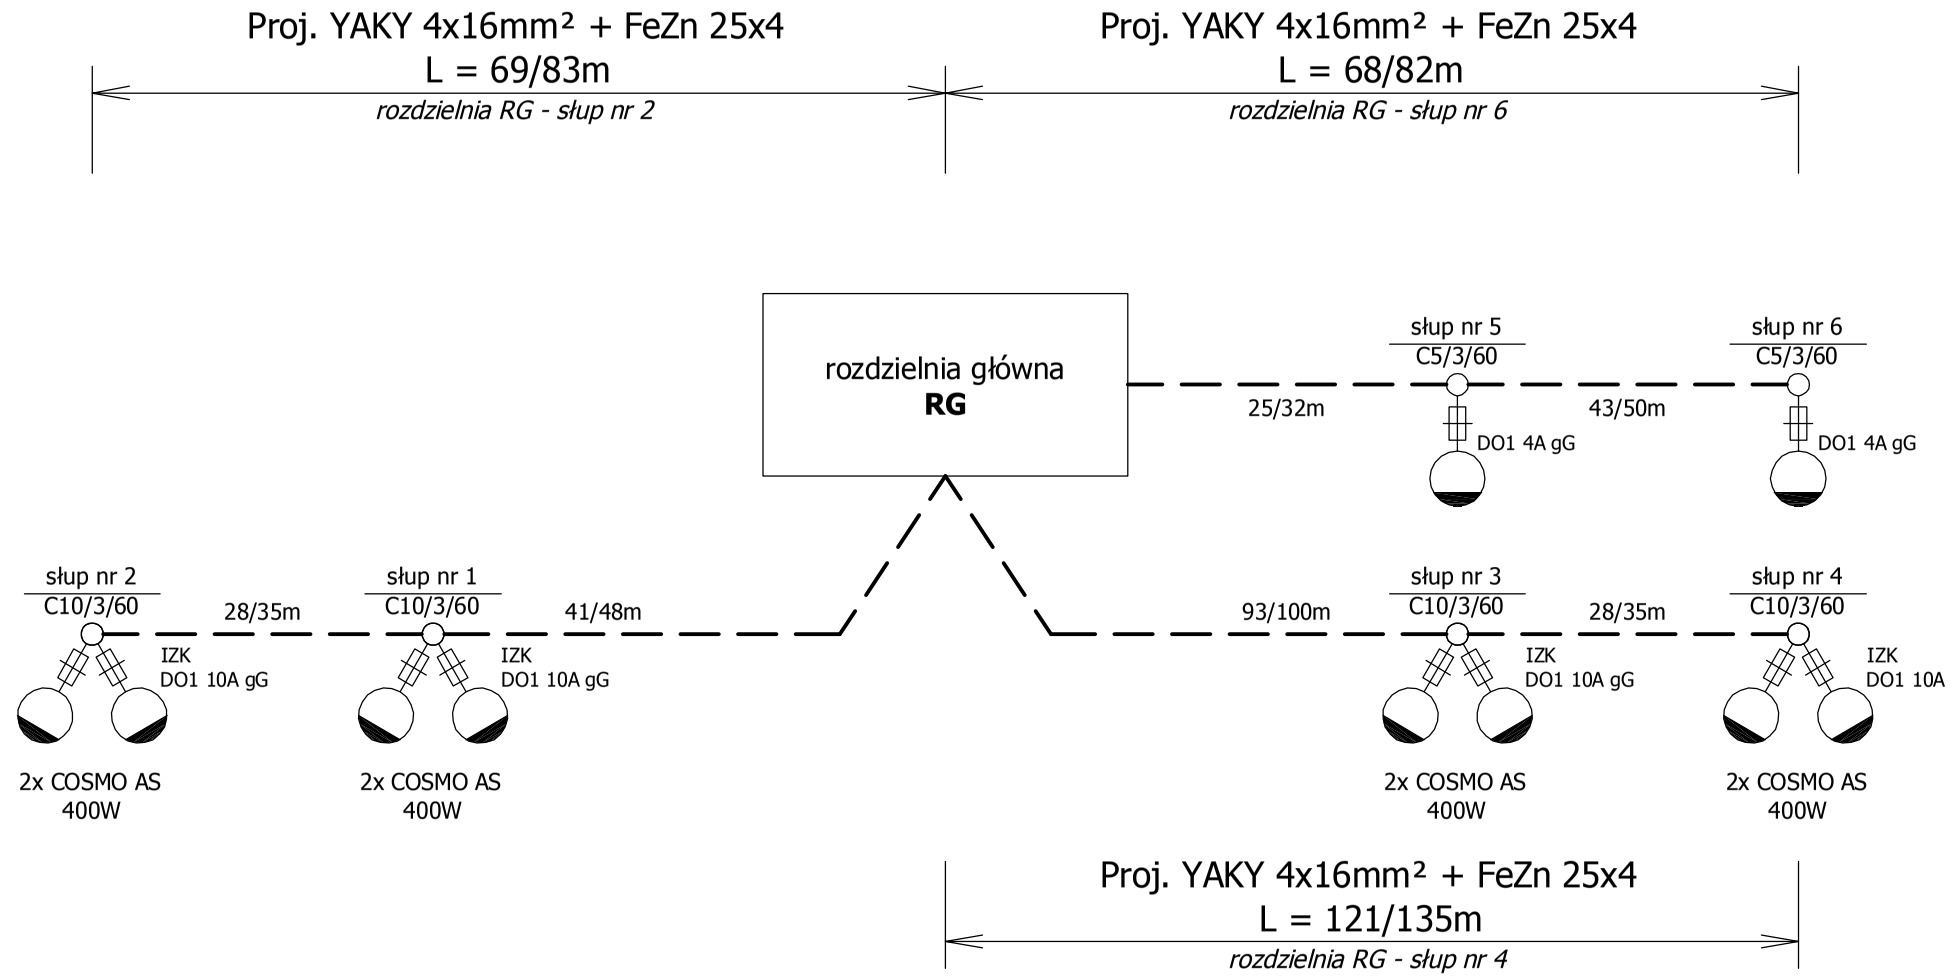

Uwagi:
1. Stosować słupy stalowe ocynkowane:
   - okrągłe C3/5/60 (o wysokości 5m) instalowane na fundamencie prefabrykowanym B-80 dla oświetlenia placu zabaw,
   - okrągłe C3/10/60 (o wysokości 10m) instalowane na fundamencie prefabrykowanym B-120 dla oświetlenia boiska piłkarskiego.
2. Oprawy oświetleniowe:
   - plac zabaw: ELBA MH 70W montowane bezpośrednio na słupie,
   - boisko piłkarskie: COSMO AS 400W montowane na głowicy OZ2/60.
3. Zabezpieczenie opraw poprzez wkładki DO1 4A i 10A, złącza IZK - zgodnie ze schematem ideowym.
4. Każdy słup oświetleniowy należy uziemić, rezystancja Ru<10Ω.

Wybudowane oświetlenie pozostaje na majątku i w eksploatacji Gminy Nisko.

inwestycja: Budowa centrum sportowo-rekreacyjnego w Nowosielcu		Inwestor: Gmina Nisko 37-400 Nisko, Plac Wolności 1
adres inwestycji: Nowosielec, dz. nr 836/1	data: styczeń 2013	skala: -
nazwa rysunku: Schemat ideowy oświetlenia zewnętrznego		nr rysunku: E3
projektant: mgr inż. Dawid Wór	uprawnienia: PDK/0079/PWOE/12	podpis:
sprawdził: dr inż. Antoni Piędel	uprawnienia: 111/72-Rz	podpis: