


# ZESTAW WODOMIERZOWY WG PN-91/M-54910

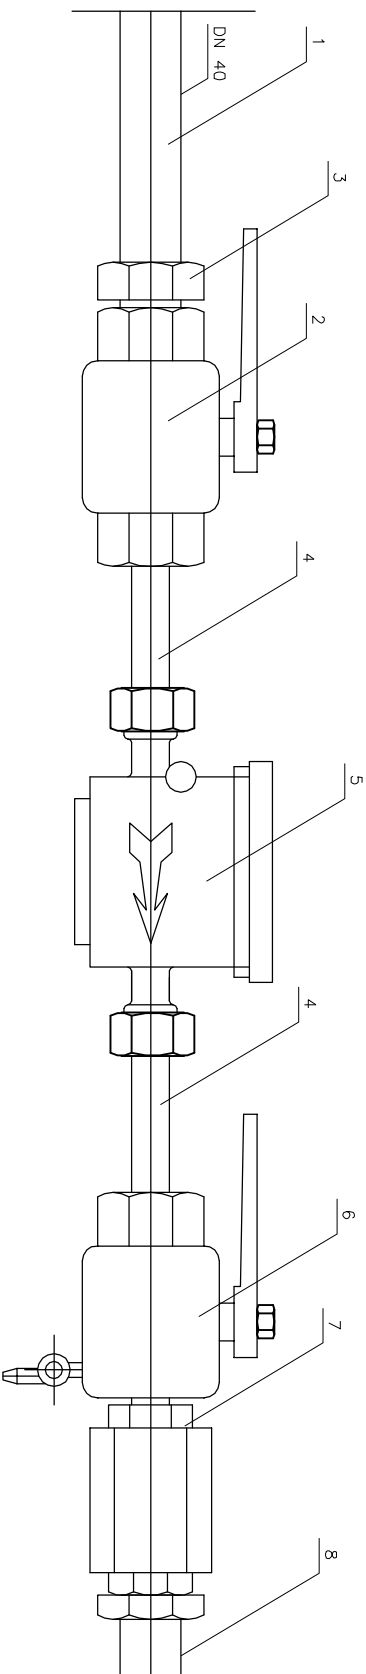

## OZNACZENIA:

- 1. DOPŁYW Z WODOCIĄGU DN 40
- 2. ZAWÓR KULOWY DN20, P=1,0 MPa
- 3. REDUKCJA
- 4. KOŃCÓWKA MOSIĘŻNA
- 5. WODOMIERZ SKRZYDELKOWY Js-1,5; DN20, q =1.5m/h
- 6. ODPLYW DO INSTALACJI DN25
- 7. ZAWÓR ZWROTNY ANTYSKAŻENIOWY
- 8. ZŁĄCZKA NA WĘŻA DN25

inwestycja: Budowa centrum sportowo-rekreacyjnego w Nowosielcu		inwestor: Gmina Nisko Nisko, Plac Wolności 14	
adres inwestycji: Nowosielec, dz. nr ewid. 836/1	data: styczeń 2013	skala: -	
nazwa rysunku:	nr rysunku: S1		
projektant: mgr inż. Mariola Mucha	uprawnienia: 114/Tbg/98	podpis:	
opracował: inż. Stanisław Siek	uprawnienia: Tbg 139/94	podpis:	