■ RZUT PRZYZIEMIA

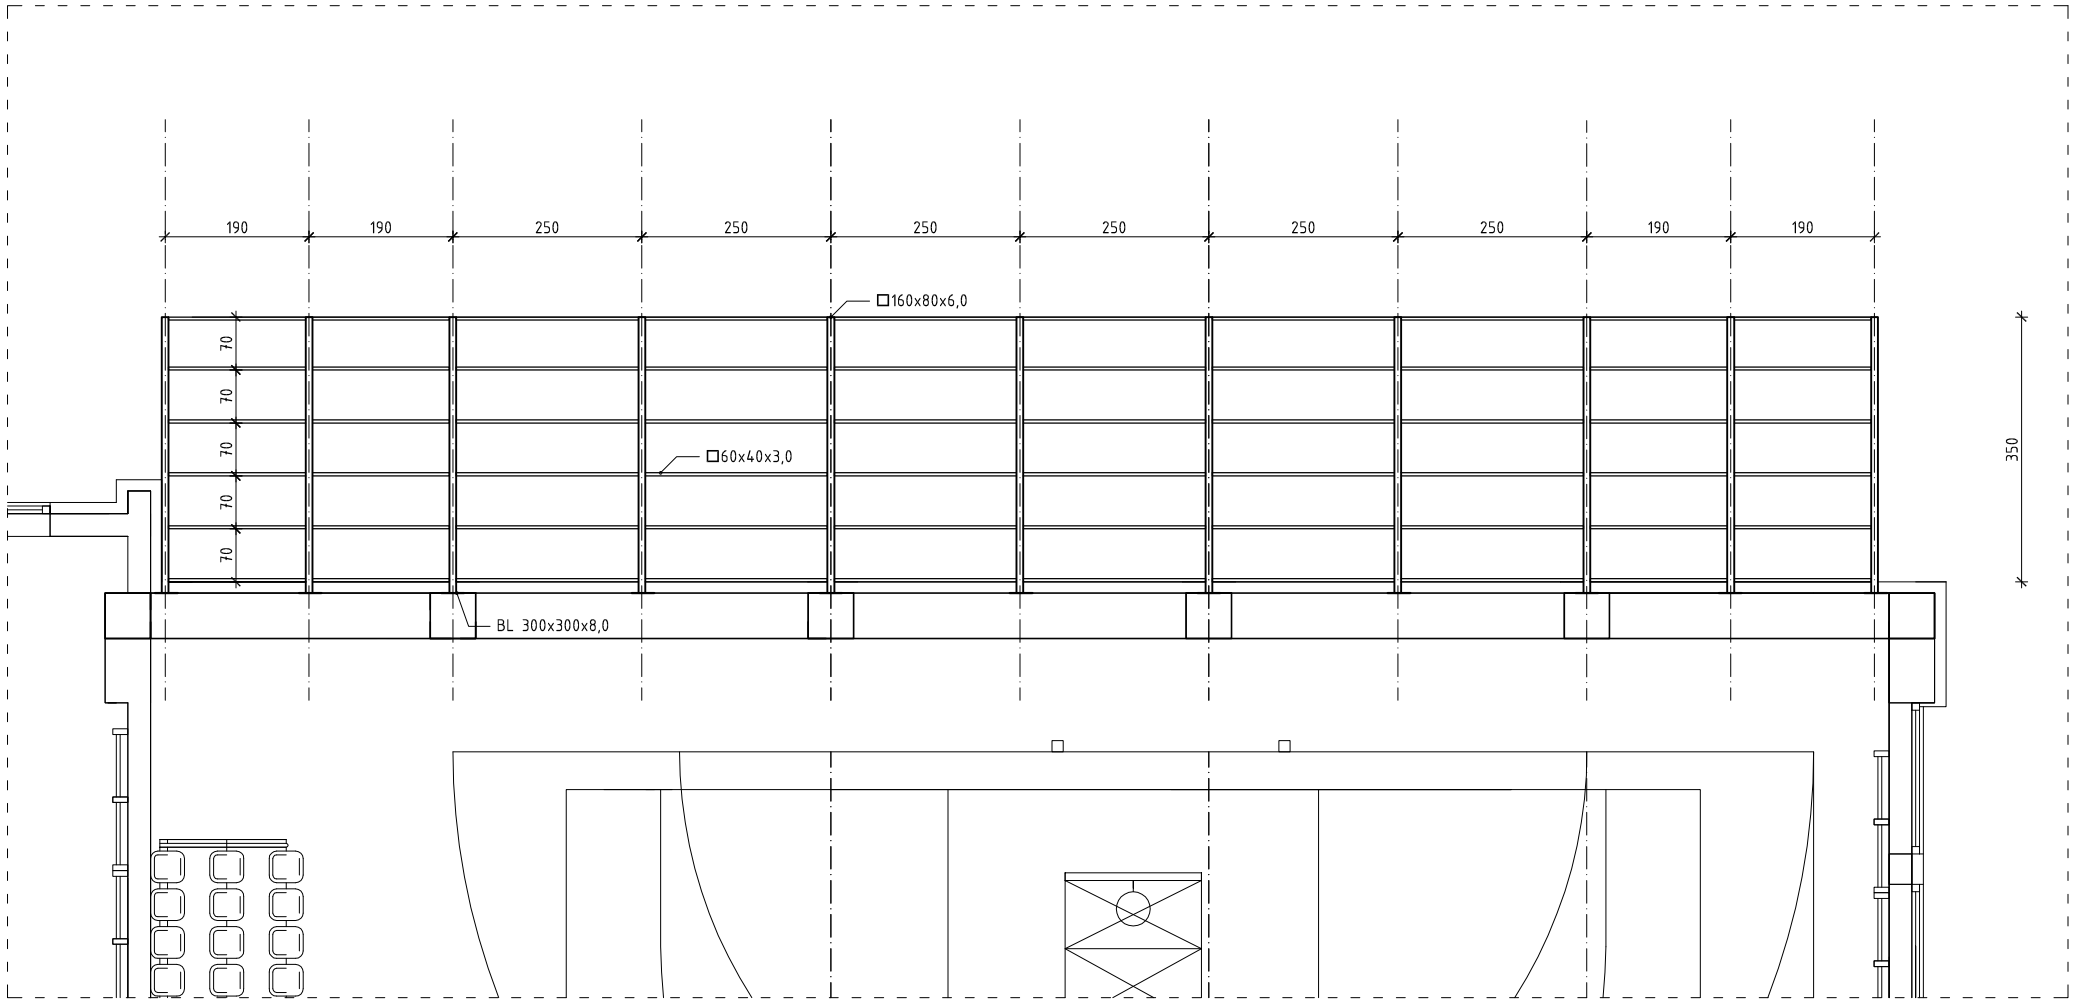

■ PRZEKRÓJ

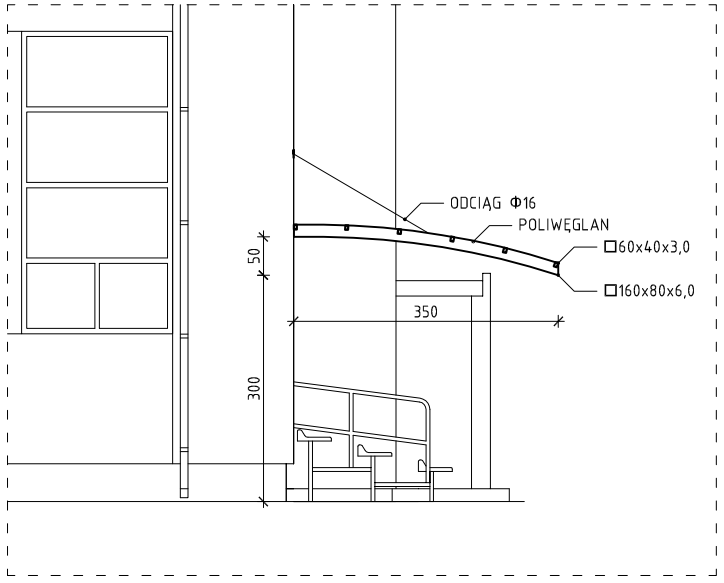

Zastrzega się wszelkie prawa wynikające z Ustawy o prawie autorskim. Rys. niniejszy nie może być przerysowany, uzupełniany lub odstąpiony bez zgody firmy: Budownictwo Firma Doradczo - Inwestycyjna Jan Pluta 39-340 Padew Narodowa, Wojków 63 NIP: 867 148 38 34

Budownictwo Firma Doradczo – Inwestycyjna Jan Pluta
39-340 Padew Narodowa, Wojków 63, tel. 530242949

INWESTOR Gmina Nisko, Plac Wolności 14, 37-400 Nisko		
ADRES INWESTYCJI działka nr ew. 2235 w miejscowości Zarzecze		
TYTUŁ ZADASZENIE NAD TRYBUNĄ		
PROJEKTANT mgr inż. Dariusz Domagała		BRANŻA
PROJEKTANT SPRAWDZAJĄCY		KONSTRUKCJA
ASYSTENT PROJEKTANTA inż. Bartłomiej Bożek		NR RYSUNKU K-14
ASYSTENT PROJEKTANTA inż. Jan Pluta		SKALA 1:50
		DATA I 2015