
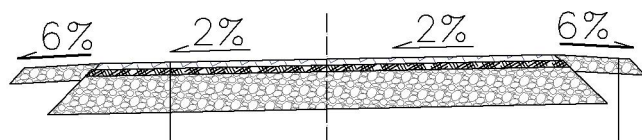


# Przekrój na prostej

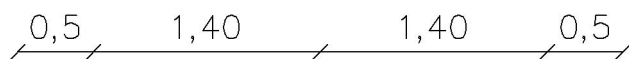

**10 cm** Pobocza z kruszywa łamanego stabilizowanego mechanicznie 0÷31,5

|              |   |
|--------------|---|
| <b>4 cm</b>  | Warstwa ścieralna z betonu asfaltowego (AC11S 50/70)                                  |
| <b>4 cm</b>  | Warstwa wiążąca z betonu asfaltowego (AC16W 50/70)                                    |
| <b>25 cm</b> | Warstwa podbudowy zasadniczej z kruszywa łamanego stabilizowanego mechanicznie 0÷31,5 |
| <b>—</b>     | Istniejąca konstrukcja / Podłoże gruntowe G1  |
| <b>33 cm</b> | Razem   |

Inwestor:  
Gmina i Miasto  
Nisko Pl.  
Wolności 14  
37-400 Nisko

Nazwa inwestycji:  
Przebudowa drogi gminnej położonej na działce nr ewid. 32/10 i 32/9  
w miejscowości Nowa Wieś.

Lokalizacja: Powiat niżański, gmina Nisko

Stadium:  
Projekt wykonawczy

Tytuł rysunku: Przekrój normalny

Jednostka projektowa Usługi Projektowe i Obsługa i Inwestycyjna  
inż. Stanisław Siek 34-400 Nisko, ul. Rzeszowska 10

Data:  
wrzesień 2017 r.

Projektował

Podpis:

Skala: 1:500

Asystent projektanta

Podpis:

Nr rysunku: 3