


MIEJSCOWY PLAN ZAGOSPODAROWANIA PRZESTRZENNEGO


P.N. "NOWOSIELEC PRODUKCYJNO - USŁUGOWY"

SKALA 1:1000

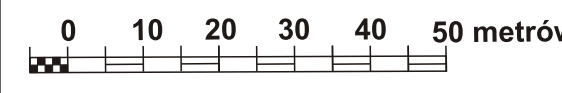

Załącznik Nr 2
do Uchwały Nr/18
Rady Miejskiej w Nisku
z dnia 2018 r.
ogłoszonej w Dzienniku Urzędowym
Województwa Podkarpackiego z dnia
..... poz.

ZAŁĄCZNIK NR 1

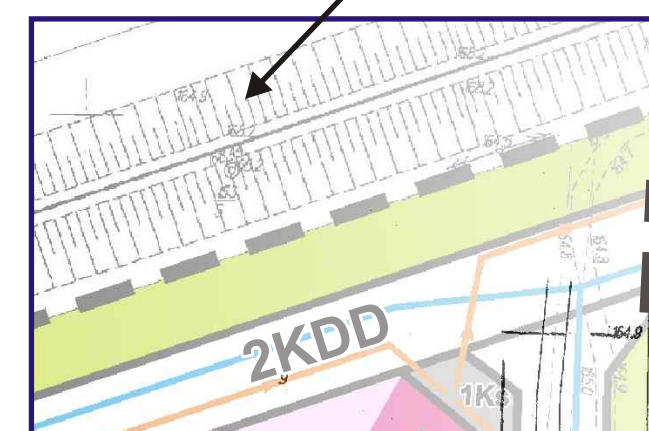

Podpisano na wyodrębnionym dokumencie opracowania w formie drukowej lub geodezyjnych i kartograficznych. Kwalifikacja, data opracowania technicznego. Wskazano do ewidencji materiałów państwowego zapisu geodezyjnego i kartograficznego.	STAROSTA NIŻAŃSKI
Organ prowadzący geodezyjny zapis geodezyjny i kartograficzny identyfikator ewidencyjny materiału zapisu - numeru technicznego	P.1812.2.215. G48
Data wpisania operatu technicznego do ewidencji materiałów zapisu	15-05-2015
Imię, nazwisko i podpis osoby reprezentującej organ	up. STAROSTY

MAPA DO CELÓW PROJEKTOWYCH

Obreń : Nr 0006 Nowosielec - dz. 452, 453/1, 453/2, 453/3

Gmina : 181205_5 Niska - obszar wiejski

Powiat : Nizkański

Nr ewidencji zagospodarowania : G 6940.2.128.2015

Lotnisko : G 6940.2.128.2015_K05

K. m. : 7.134.31.12.1, 7.134.31.11.2

Skala : 1:1000

Układ współrzędnych : 2000

Poziom odniesienia : Krasocziński 60'

Linia rozgraniczająca teren inwestycji

Nieprzekraczalna linia zabudowy

Mapa aktualna w oznaczonym zakresie

wg stanu na dzień 14-04-2015 r.

Mapa wykonana bez ustalenia służebności gruntowych

Wszystkie trwałe, obiekty budowlane podlegają wytyczeniu i geodezyjnej

inwentaryzacji przez jednostkę wykonawstwa geodezyjnego

Nie wyklucza się istnienia innych niż wykazanych na mapie urządzeń

podziemnych, których nie zgłoszono do inwentaryzacji lub dla których brak

jest informacji branżowych


Spółdzielca:

mgr inż. Andrzej Tokarz

Przedsiębiorstwo Produkcyjno-Handlowe
GEORAD Andrzej Tokarz
37-300 Leżajsk, ul. Mickiewicza 40A
tel. 17 231 23 23

GEODETA UPRAWNIONY
mgr inż. Andrzej Tokarz
Pozwolenie na 2054 GUGiK
w Warszawie z dnia 12.12.1985

Wyrus ze studium uwarunkowań i kierunków zagospodarowania przestrzennego Gminy i Miasta Niska

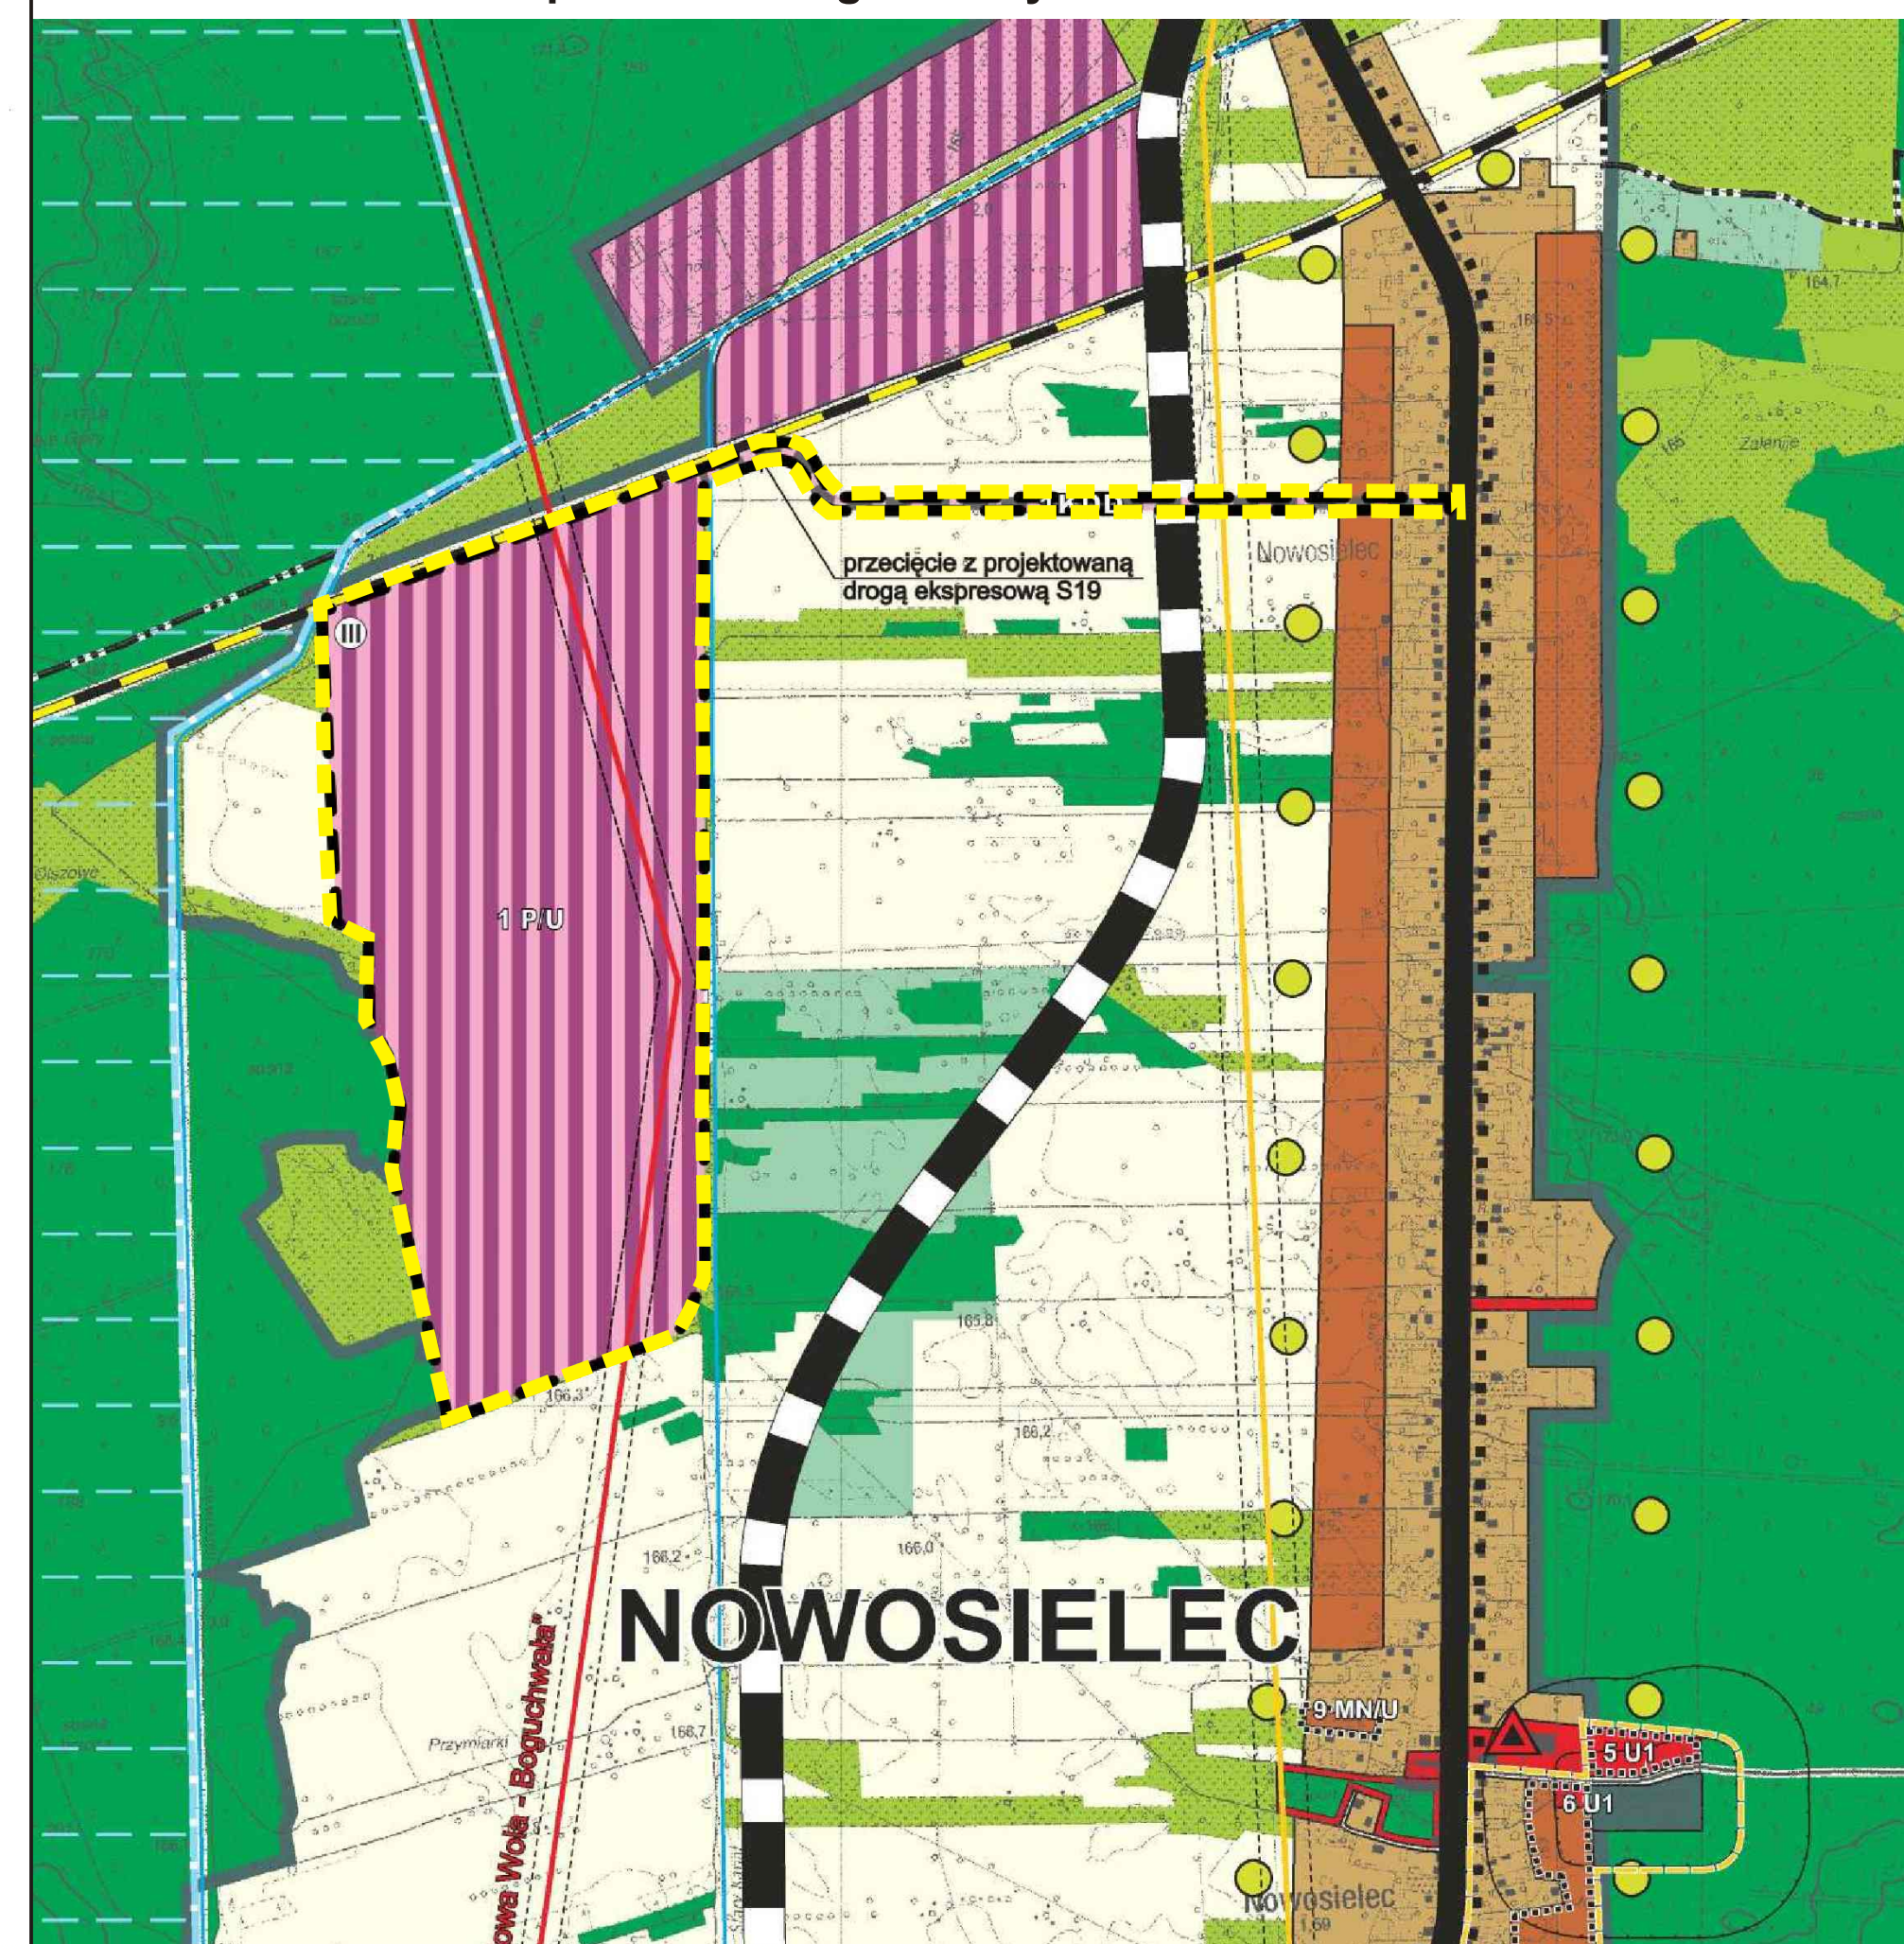

- - - - - granica obszaru objętego opracowaniem planu

LEGENDA:

- granica obszaru objętego planem miejscowym
- linia rozgraniczająca tereny o różnym przeznaczeniu lub różnych zasadach zagospodarowania
- 1KDD tereny drogi publicznej klasy D

OZNACZENIA INFORMACYJNE:

- istniejąca linia elektroenergetyczna 15kV ze strefą techniczną
- istniejąca sieć gazowa wysokiego ciśnienia ze strefą kontrolowaną
- projektowana sieć wodociągowa
- projektowana sieć kanalizacji sanitarnej
- teren o złożonych warunkach gruntowo - wodnych jego zabudowa i zagospodarowanie wymaga ustalenia geotechnicznych warunków posadowienia obiektów budowlanych zgodnie z przepisami szczególnymi
- teren projektowanej drogi ekspresowej S19 przebiegającej na wiadukcie nad drogą oznaczoną symbolem 1KDD