

Nisko, dnia 27 maja 2019r.

RG.7011.1.5.10.2019

**Informacja Burmistrza Gminy i Miasta Nisko
o zamiarze udostępnienia kanału technologicznego**

Na podstawie art. 39, ust. 6a ustawy z dnia 21 marca 1985 r. o drogach publicznych (Dz. U. z 2015. poz. 460 z późn. zm.) Burmistrza Gminy i Miasta Nisko informuje, że zamierza rozpocząć realizację zadania: **„Rozbudowa i budowa dróg gminnych – połączeń ul. Piaskowej z ul. Rzeszowską Boczną II w Nisku wraz z budową oświetlenia”** na terenie miasta Nisko w Powiecie Niżańskim, woj. Podkarpackie.

W ramach inwestycji może powstać obowiązek wybudowania w pasie drogowym kanału technologicznego, o ile w ciągu 60 dni d dnia umieszczenia niniejszej informacji na stronie internetowej, zgłosi się podmiot zainteresowany udostępnieniem takiego kanału.

Jednocześnie informuję, że w przypadku braku zgłoszenia zainteresowania udostępnieniem kanału technologicznego w ramach planowanego przedsięwzięcia nie będzie lokalizowany w/w kanał w pasie drogowym zgodnie z art. 39, ust. 6, pkt. 2 ustawy o drogach publicznych.

Stosownie do art. 39, ust. 6, pkt. 2 ustawy o drogach publicznych zainteresowane udostępnieniem kanału technologicznego można zgłaszać w terminie 60 dni od dnia ogłoszenia niniejszej informacji na stronie internetowej Gminy i Miasta Nisko.

Zgłoszenia należy kierować w formie pisemnej na adres:

Burmistrz Gminy i Miasta Nisko
Plac Wolności 14
37-400 Nisko

Niniejsza informacja zostaje podana do publicznej wiadomości na stronie internetowej Gminy i Miasta Nisko www.bip.nisko.pl oraz przesłania do wiadomości:


Prezesowi Urzędu Komunikacji Elektronicznej
Ul. Kasprzaka 18/20
01-211 Warszawa
uke@uke.gov.pl

W załączeniu plan orientacyjny w skali 1:10 000 oraz mapa z zaznaczonym terenem planowanej inwestycji.

Z up. BURMISTRZA

mgr Zbigniew Koty
Zastępca Burmistrza



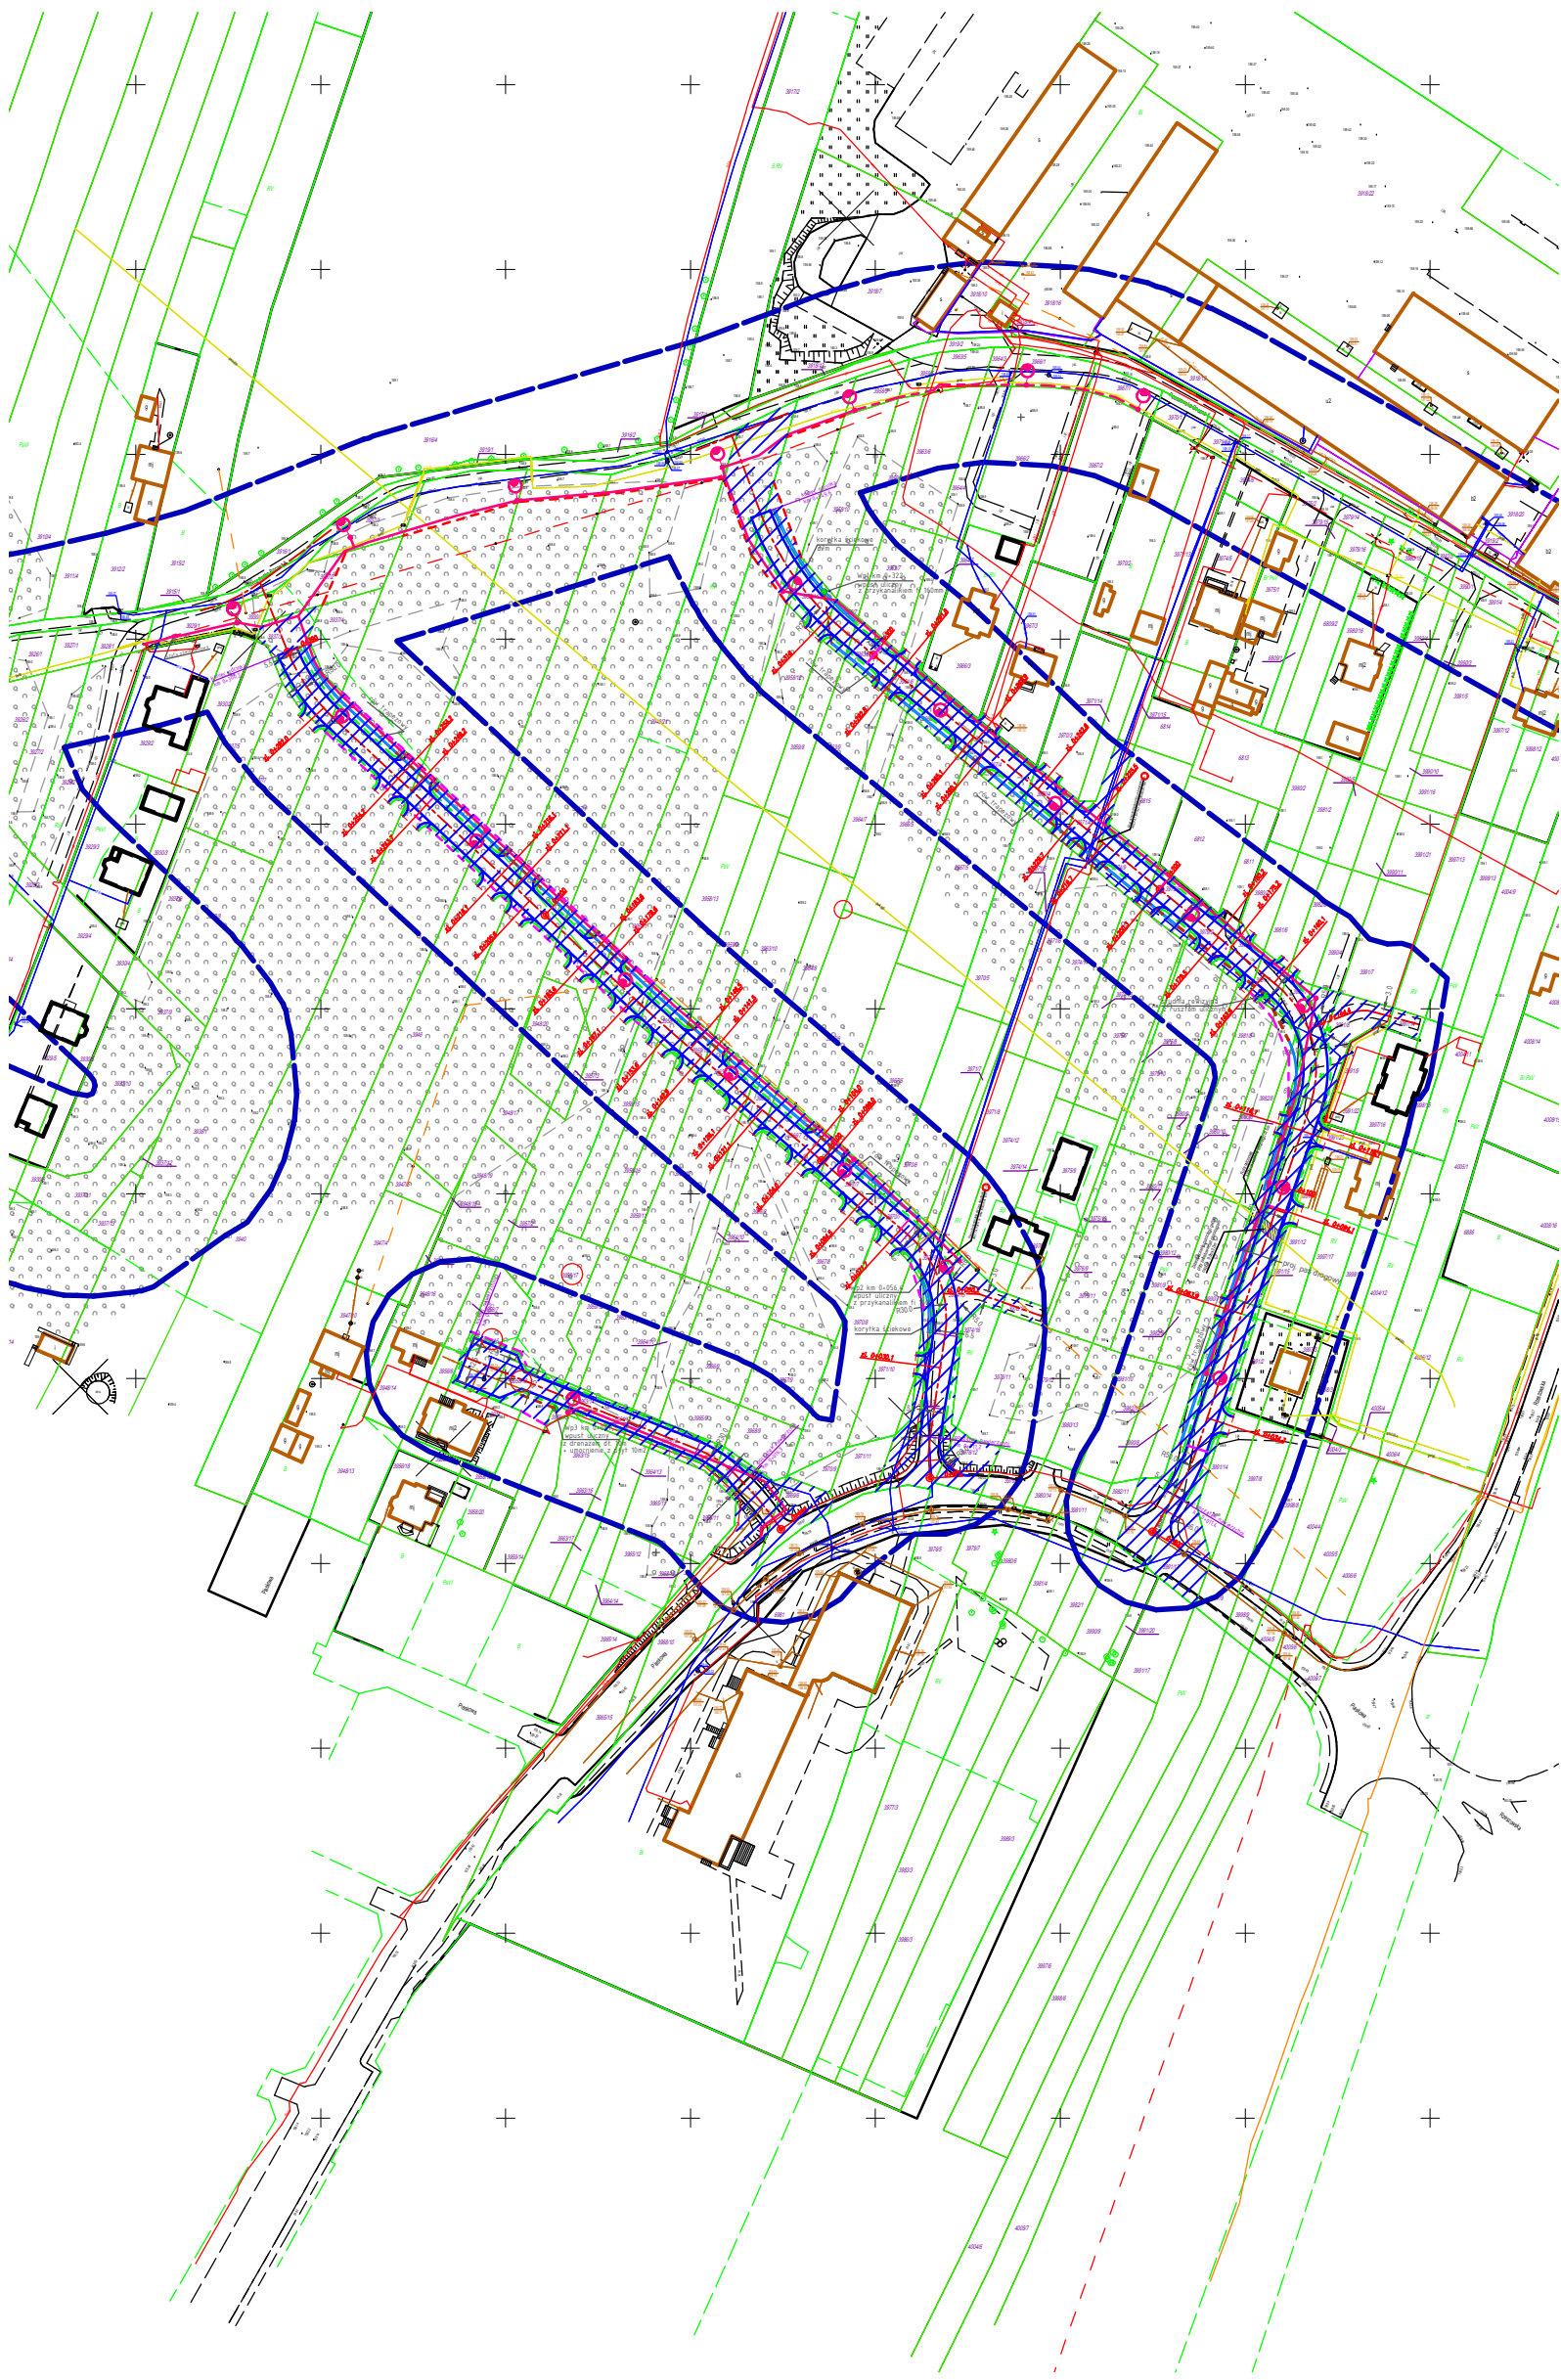

Budowa dróg gminnych na terenie Gminy i Miasta Nisko
**"Rozbudowa i budowa dróg gminnych - połączeń
ul. Piaskowej z ul. Rzeszowską Boczną II w Nisku
wraz z budową oświetlenia drogowego"**

Projektant: mgr inż. Adam Sikora
Skala: 1:2 000