

Informacja Burmistrza Gminy i Miasta Nisko**o zamiarze udostępnienia kanału technologicznego**

Na podstawie art. 39 ust. 6a ustawy z dnia 21 marca 1985r. o drogach publicznych (Dz.U. z 2015 r. poz. 460 z późn. zm.) Burmistrz Gminy i Miasta Nisko, jako zarządca drogi informuje, że przygotowywana jest dokumentacja projektowa do realizacji zadania inwestycyjnego pod nazwą: - **ul. Willowa w Nisku – „BUDOWA ULIC GMINNYCH DOJAZDOWYCH 4KDD, 5KDD i 6KDD POŁOŻONYCH NA OBSZARZE "OSIEDLA MALCE III w NISKU" - ETAP I”**.

W ramach inwestycji może powstać obowiązek wybudowania w pasie drogowym kanału teletechnicznego, o ile w ciągu 60 dni od dnia umieszczenia niniejszej informacji na stronie internetowej, zgłosi się podmiot zainteresowany udostępnieniem takiego kanału.

Stosownie do art.39 ust.6 pkt 2 ustawy o drogach publicznych zainteresowanie udostępnieniem kanału technologicznego można zgłaszać w terminie 60 dni od dnia ogłoszenia niniejszej informacji na stronie internetowej Gminy i Miasta Nisko.

Zgłoszenia należy kierować w formie pisemnej na adres:

Burmistrz Gminy i Miasta Nisko

Plac Wolności 14
37-400 Nisko

Zgłoszenie powinno zawierać informację dotyczącą wymagań, jakie winien spełniać kanał technologiczny do potrzeb lokalizacji urządzeń infrastruktury technicznej.

Burmistrz Gminy i Miasta Nisko informuje ponadto, że:

1. Jak stanowi art.4 pkt 15a ustawy o drogach publicznych, kanał technologiczny to ciąg osłonowych elementów obudowy, studni kablowych oraz innych obiektów lub urządzeń służących do eksploatacji:
 - a. Urządzeń infrastruktury technicznej związanych z potrzebami ruchu drogowego,
 - b. Linii telekomunikacyjnych wraz z zasilaniem oraz linii energetycznych, niezwiązanych z potrzebami zarządzania drogami lub potrzebami ruchu drogowego.
2. Zgodnie z art. 39 ust. 6b ustawy o drogach publicznych, podmiot, który zgłosi zainteresowanie udostępnieniem przez zarządcę drogi kanału technologicznego, a następnie po jego wybudowaniu nie złoży oferty (zawarcia umowy wynajmu lub dzierżawy kanału) jest zobowiązany zwrócić zarządcy drogi koszty wybudowania kanału technologicznego, o ile nie udostępniono tego kanału innym podmiotom.
3. Zgodnie z art. 39 ust. 7 ustawy o drogach publicznych kanał technologiczny udostępniany byłby za opłatą, na zasadach uregulowanych w art. 39 ust. 7-7f ustawy.

Niniejsza informacja zostaje podana do publicznej wiadomości na stronie internetowej Gminy i Miasta Nisko www.bip.nisko.pl oraz przesłana do wiadomości:

Prezesowi Urzędu Komunikacji Elektronicznej

ul. Kasprzaka 18/20


01-211 Warszawa

uke@uke.gov.pl

W załączeniu lokalizacja inwestycji na planie orientacyjnym w skali 1:25000 oraz planowane zagospodarowanie w skali 1:1000.

Z up. BURMISTRZA

mgr Zbigniew Kotula
Zastępca Burmistrza

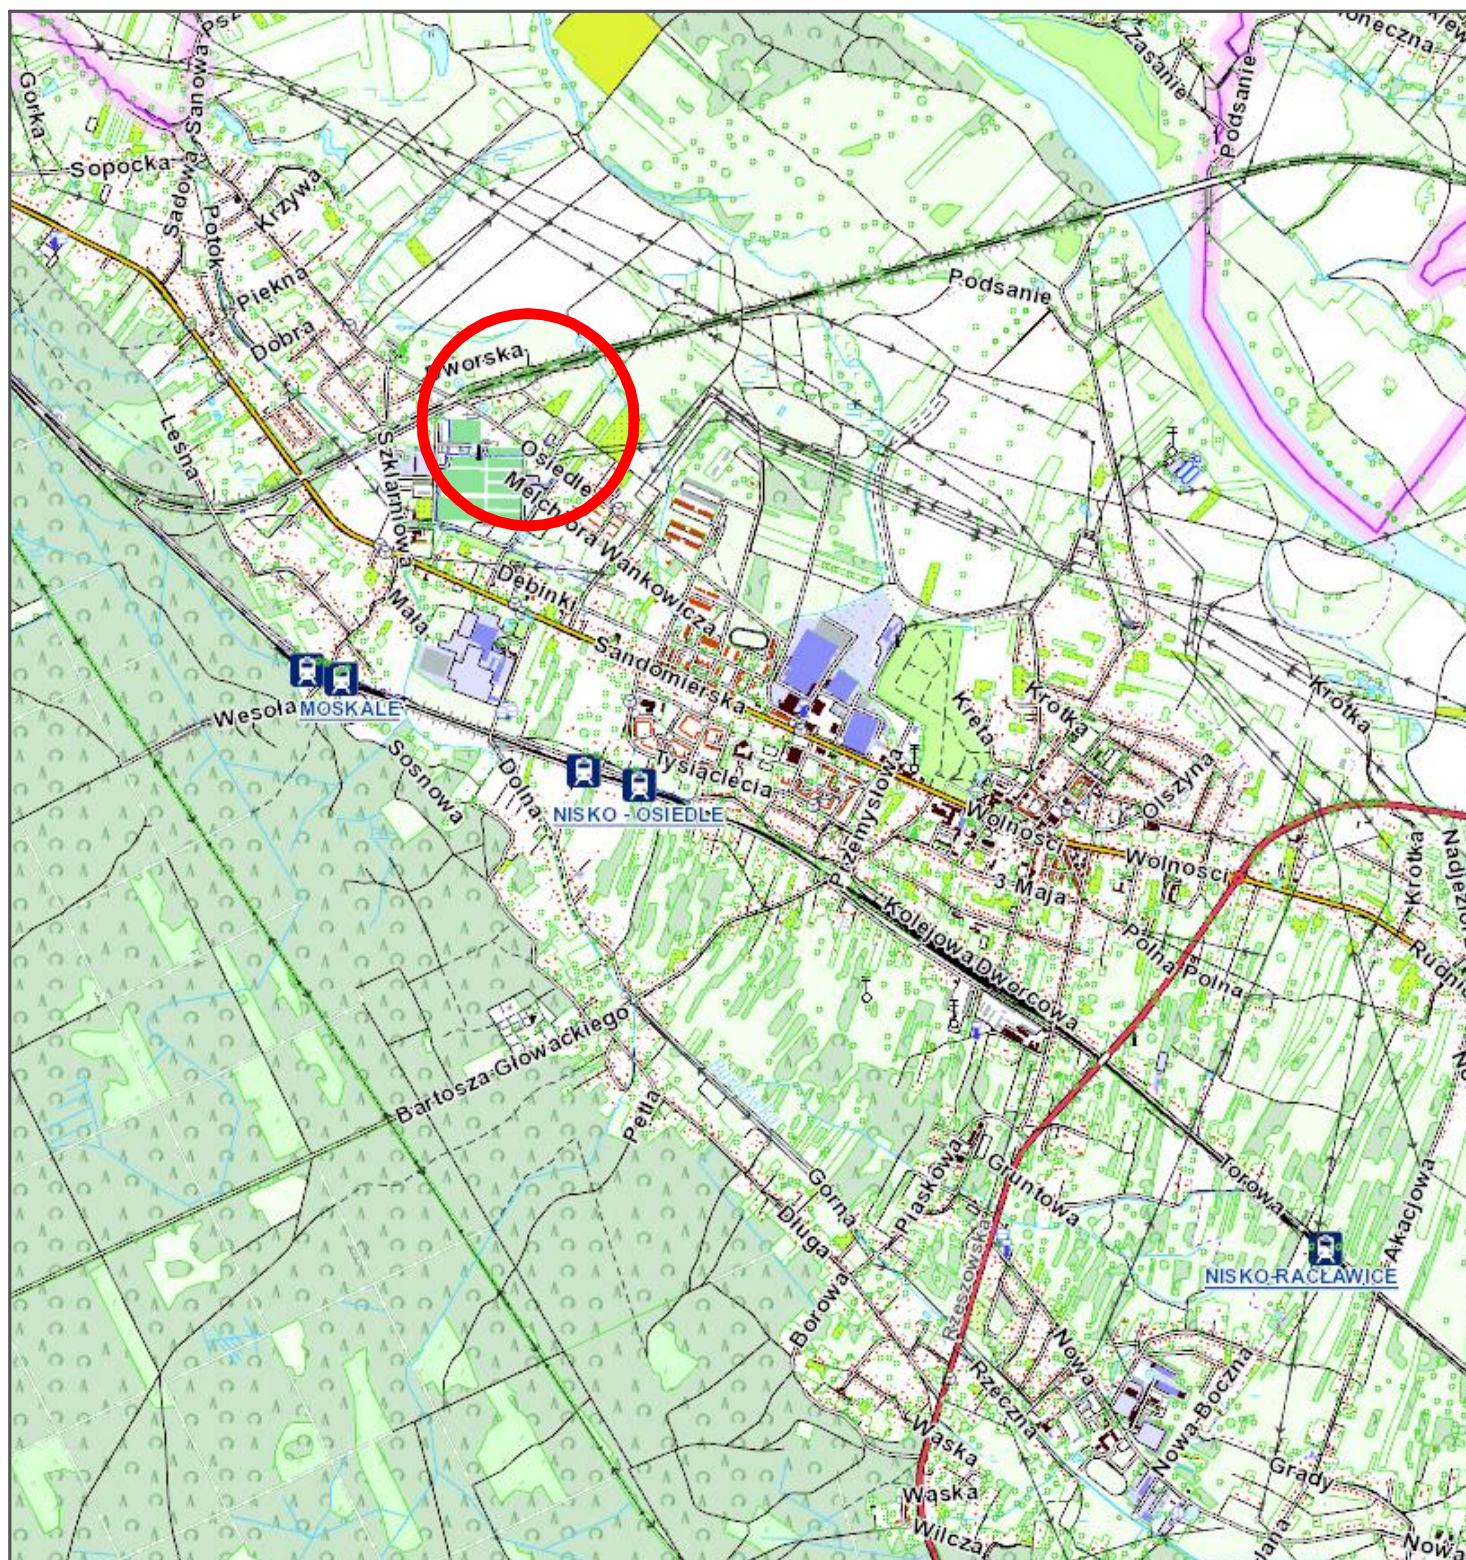

INWESTOR	Gmina Nisko Plac Wolności 14, 37-400 Nisko				
ZADANIE	BUDOWA ULIC GMINNYCH DOJAZDOWYCH 4KDD, 5KDD i 6KDD POŁOŻONYCH NA OBSZARZE "OSIEDLA MALCE III w NISKU" - ETAP I Działki nr ewid. 441/7, 441/32, 1326/5 w msc. Nisko				
FAZA OPRACOWANIA	PROJEKT BUDOWLANY				
NAZWA RYSUNKU	PLAN ORIENTACYJNY			SKALA 1:25000	Nr RYS. 1
ZESPÓŁ PROJEKTOWY	BRANŻA	IMIĘ I NAZWISKO	NUMER UPRAWNIENI	PODPIS	DATA
OPRACOWUJĄCY					
PROJEKTANT					
PROJEKTANT					
PROJEKTANT					kwiecień 2019

