


RZUT PRZYZIEMIA skala 1:50

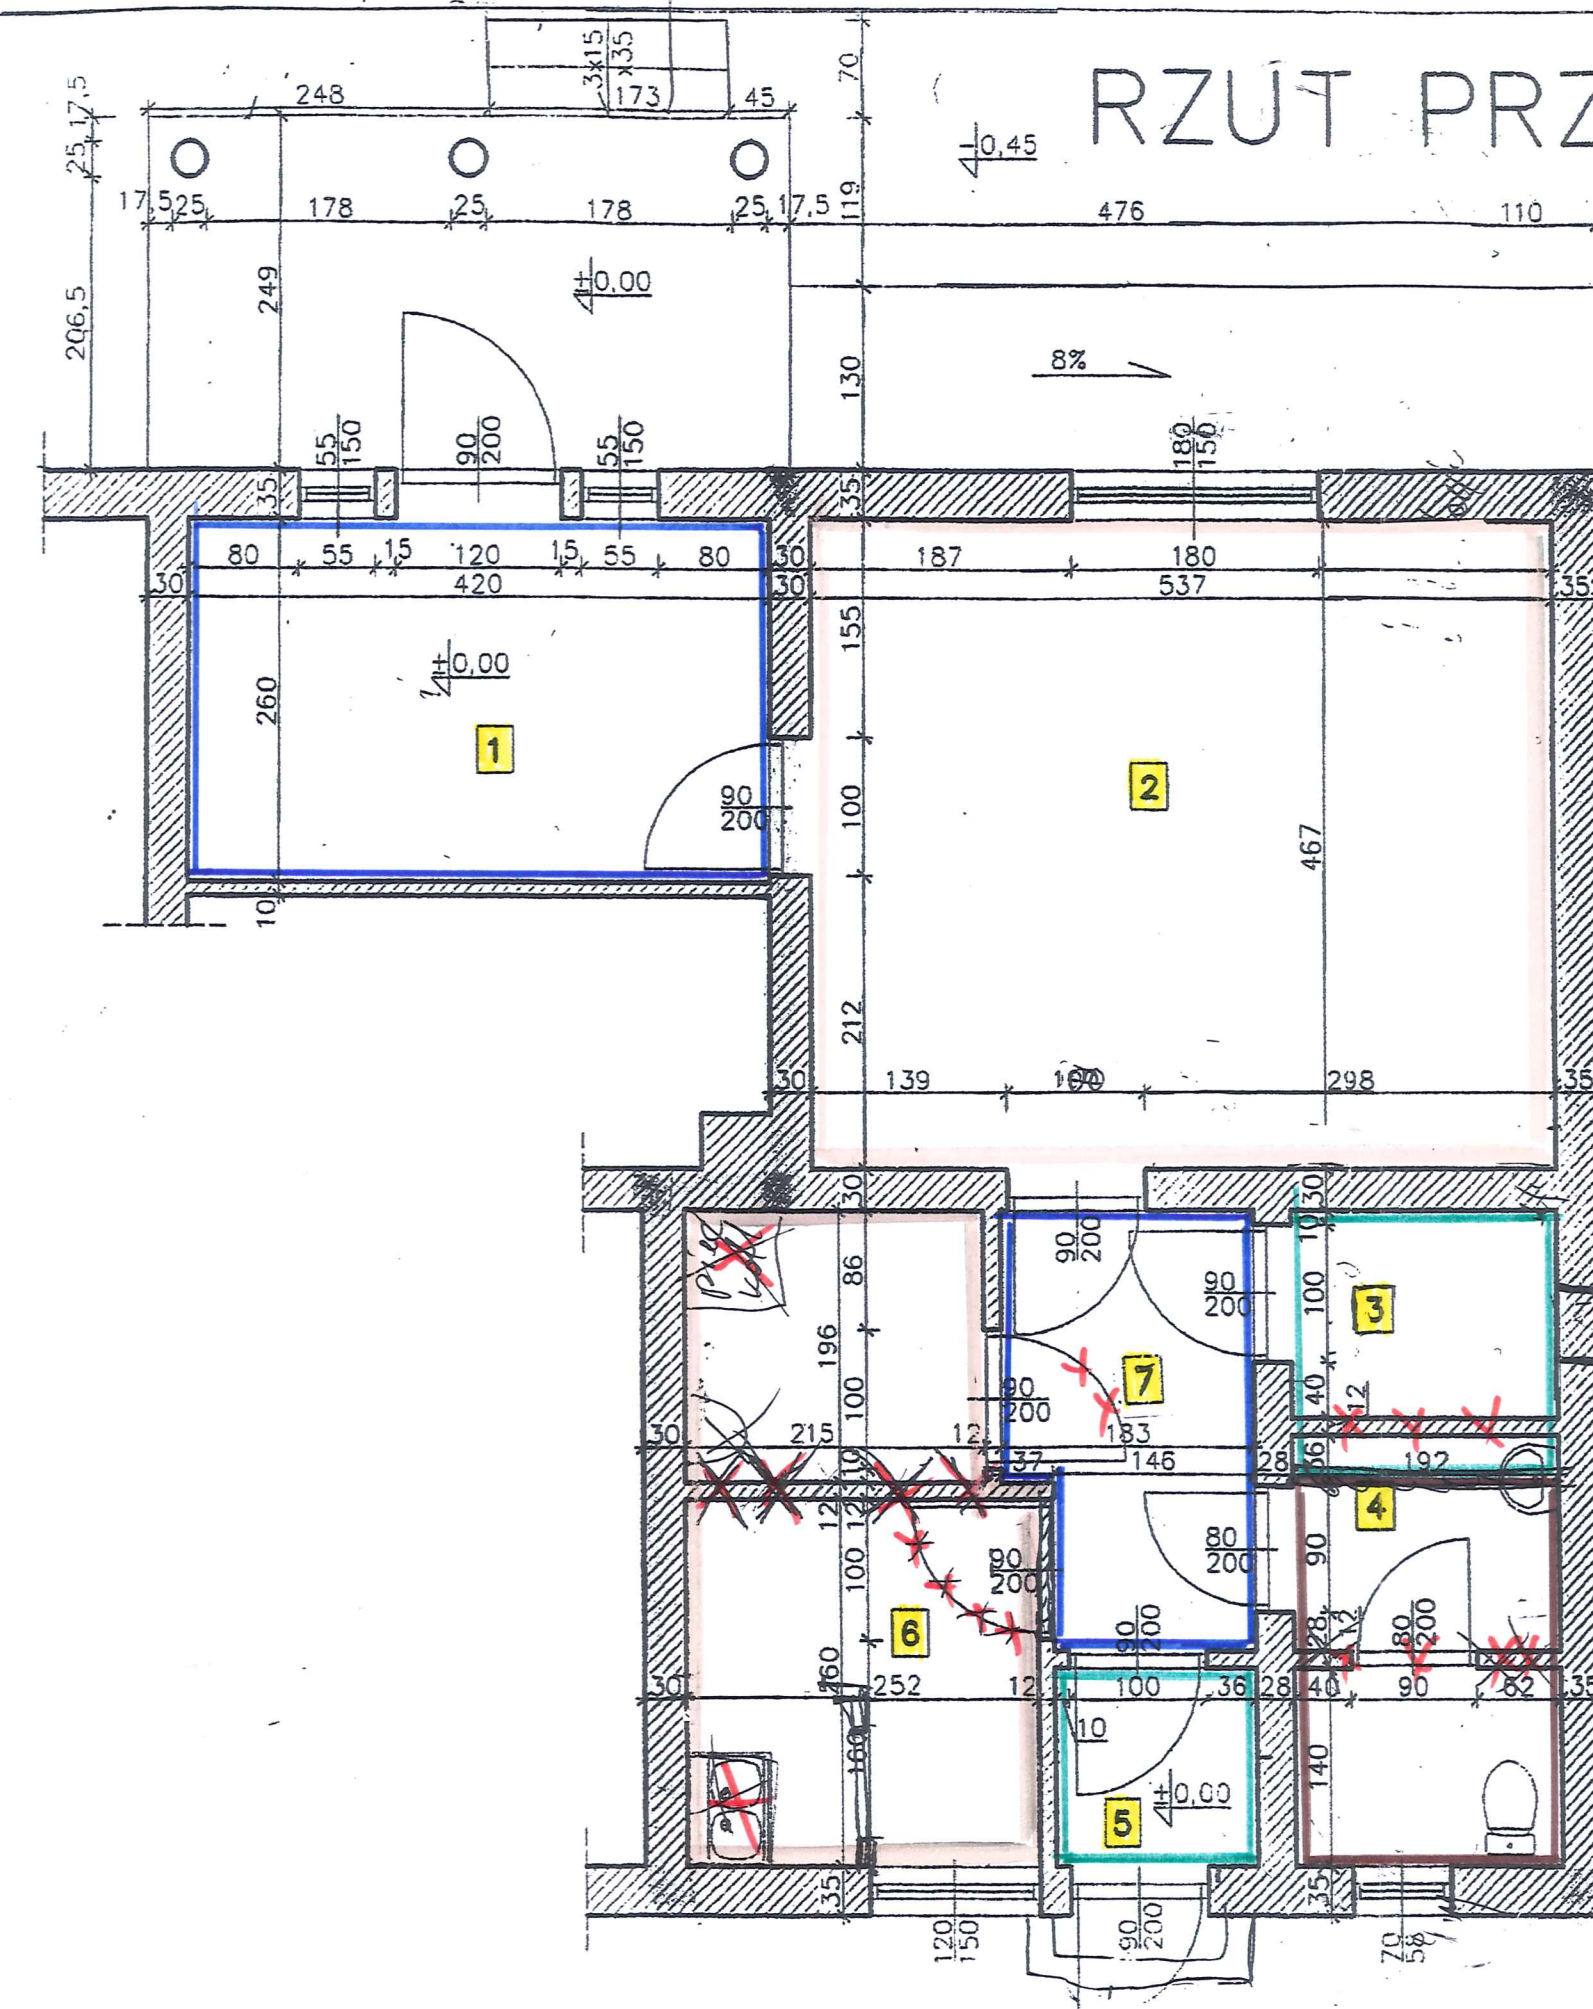

POMIESZCZENIA

1. pomieszczenie nr 1 – szatnia
2. pomieszczenie nr 2 - pracownia I
3. pomieszczenie nr 3 – biuro
4. pomieszczenie nr 4 – toaleta
5. pomieszczenie nr 5 – kotłownia
6. pomieszczenie nr 6 - pracownia II
7. pomieszczenie nr 7- hol