

MIEJSCOWY PLAN ZAGOSPODAROWANIA PRZESTRZENNEGO W REJONIE CMENTARZA WNISKU - ETAP I

Wydano dla celów
opiniodawczych

Pozwiera się zgodność niniejszej kopii z treścią materiału państwowego zasobu geodezyjnego i kartograficznego	
Organ prowadzący wydawę zob. geodezyjny i kartograficzny	
STAROSTA NIZANSKI	
Nazwa materiału zasobu	Obraz
Skala	1:1000
Identyfikator ewidencyjny materiału zasobu	Godło
P.1812.2017.151	18-06-2021
Data wykonania kopii	18-06-2021
Linie, nazwiska, podpisy osoby reprezentującej organ	


Grupa: STAROSTY
Podpis: [Podpis]
w Wydziale Geodezji i Gospodarki Gruntami

SKALA 1:1000

0 10 20 30 40 50 metrów

Załącznik Nr 1
do Uchwały Nr/...../22
Rady Miejskiej w Nisku
z dnia 2022r.
ogłoszonej w Dzienniku Urzędowym
Województwa Podkarpackiego z dnia
..... 2022r. poz.

Wyrus ze studium uwarunkowań i kierunków zagospodarowania
przestrzennego Gminy i Miasta Nisko

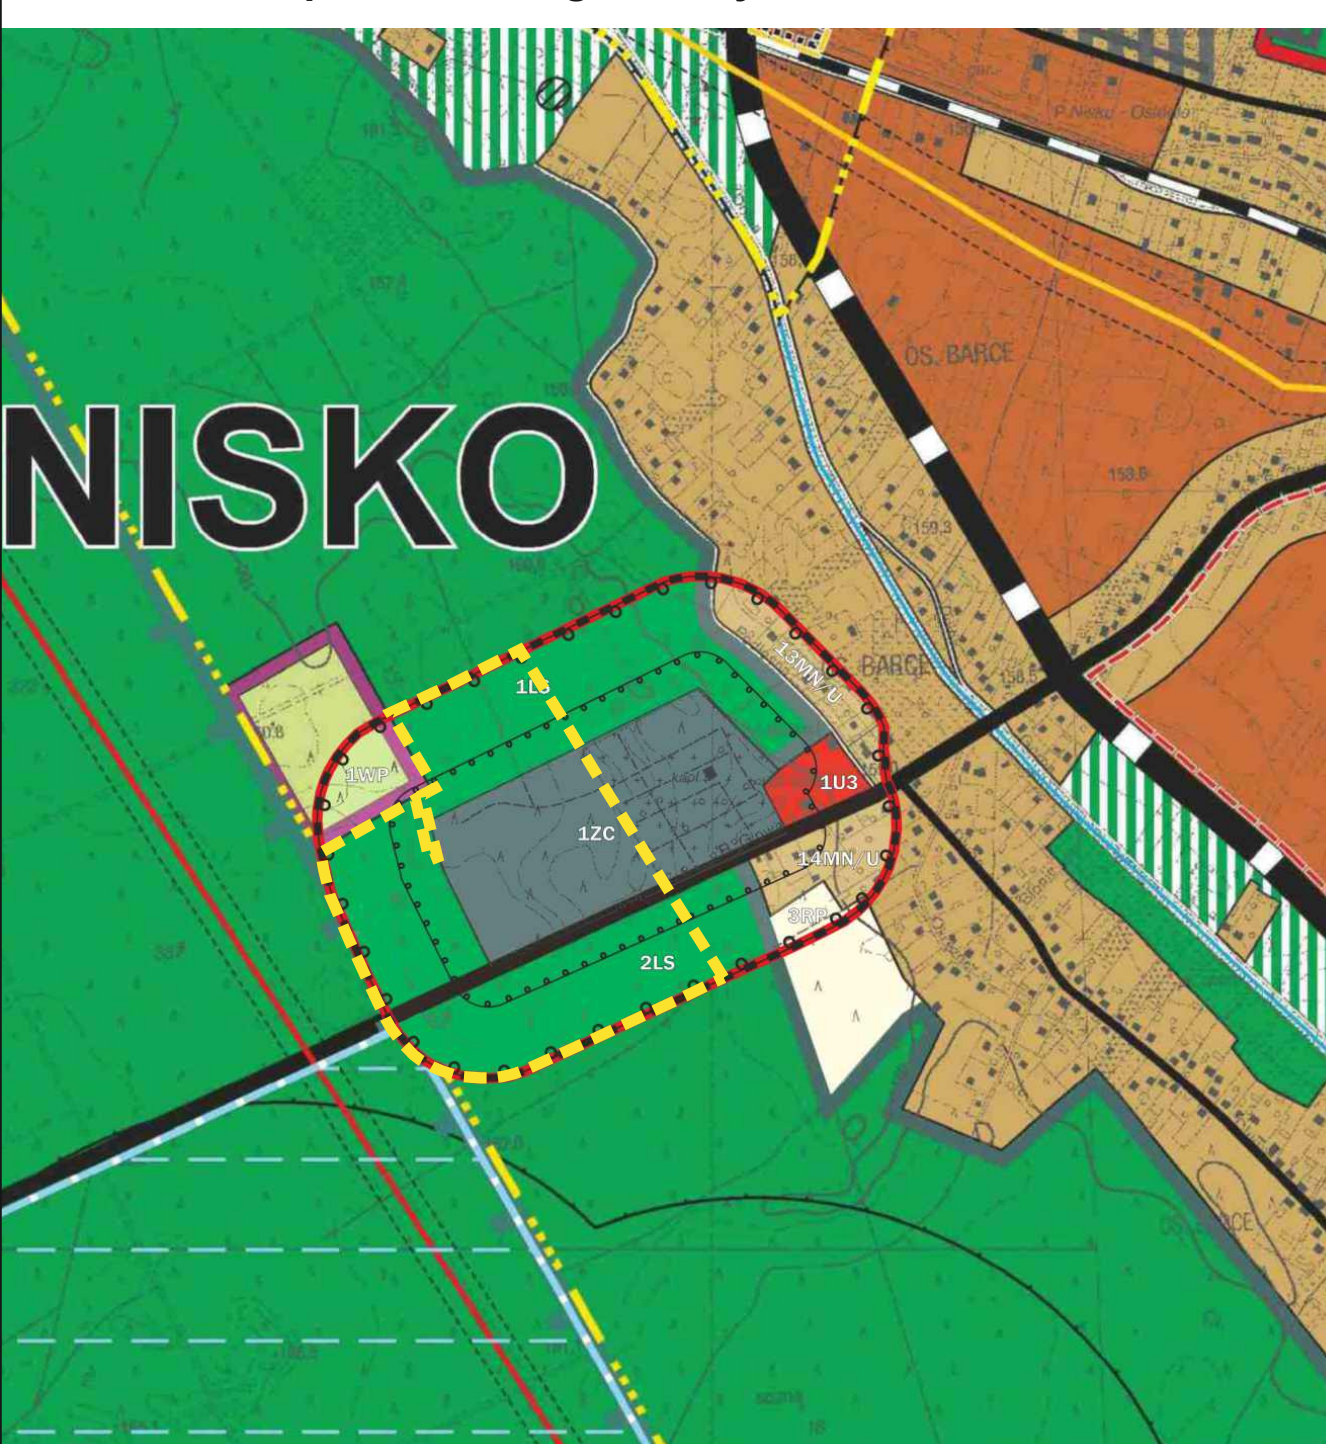

- granica obszaru objętego opracowaniem planu

LEGENDA:

- granica obszaru objętego planem miejscowym
- linia rozgraniczająca tereny o różnym przeznaczeniu
lub różnych zasadach zagospodarowania
- nieprzekraczalna linia zabudowy
- ZC teren cmentarza
- ZL teren lasu
- KS teren komunikacji - parking
- KDG teren drogi publicznej klasy G
- KDW teren drogi wewnętrznej

OZNACZENIA INFORMACYJNE:

- strefa ochrony sanitarnej - 50 m od granicy cmentarza
- strefa ochrony sanitarnej - 150 m od granicy cmentarza
- strefa nasypu kontrolowanego
- wejście główne
- wejścia dodatkowe
- aleja główna ceremonialna
- aleje główne
- kwartały zabudowy

