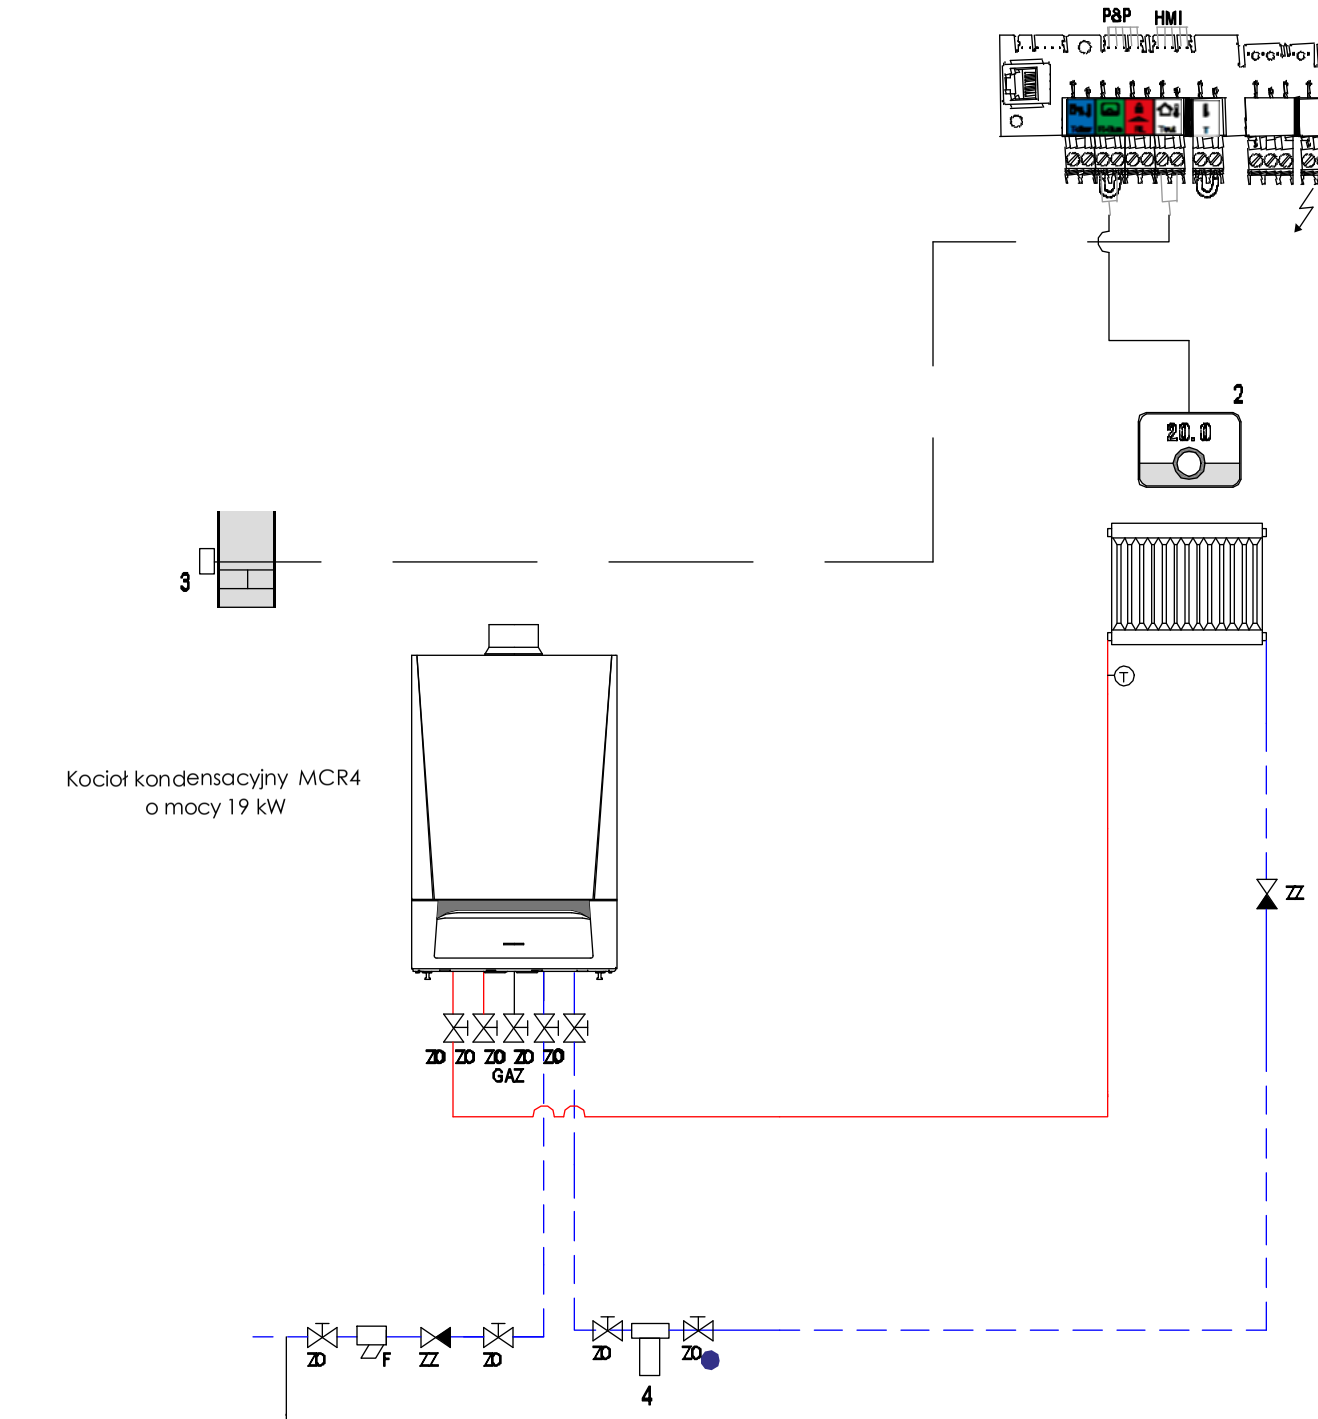

LEGENDA:

- Ciepła woda
- Zimna woda
- kable sterownicze z automatyki pompy ciepła

ZD - ZAWÓR ODCINAJĄCY
ZZ - ZAWÓR ZWROTNY
ZR - ZAWÓR REDUKCYJNY
F- FILTR SIATKOWY WODY
T- TERMOMETR

WYKAZ WAŻNIEJSZYCH ELEMENTÓW			
Lp.	Nazwa	Indeks	Ilość
1	Kocioł kondensacyjny MCR4 19 KW		1
2	Termostat pokojowy SMART TC		1
3	Czujnik zewnętrzny AF60		1
4	Filtr magnetyczny 3/4"		1

Zmiana parametrów z poziomu regulatora kotła

Menu główne > Instalator > Nastawy instalacji > Strefa 1 (CIRCA) > Krzywa grzewcza

	Krzywa grz. strefy	1,5	Dla instalacji z grzejnikami zalecane jest ustawienie nachylenia krzywej grzewczej w przedziale od 1,5 do 2,0.
	Max. Tzad. dla strefy	75°C	Zalecane jest aby, maksymalna temperatura w przypadku instalacji grzejników wynosiła 75°C.

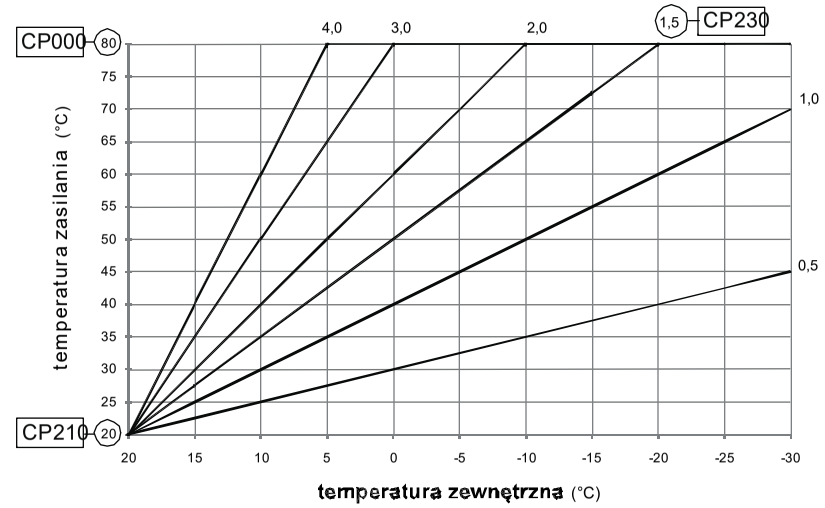

INSTAL-PROJEKT Łukasz Mizera ul. Józefa Poniatowskiego 32/11 37-450 Stalowa Wola				
Inwestycja:	WYKONANIE OGRZEWANIA W DOMU WIEJSKIM W NOWEJ WSI			
Adres:	JEDNOSTKA EWIDENCYJNA: 180205_5 NISKO - OBSZAR WIEJSKI OBRĘB EWID. 0002 NOWA WIEŚ GM. NISKO Działki nr ewid. 284/9			
Inwestor:	GMINA I MIASTO NISKO UL. PLAC WOLNOŚCI 14 37-400 NISKO			
Tytuł rysunku:	SCHEMAT TECHNILOGI KOTŁOWNI GAZOWEJ			
Branża: sanitarna	Stadium projektu: PROJEKT TECHNICZNY		Data: 05/2025	Skala: -
Branże arch.-konst.	Imię i nazwisko:	Nr uprawnień:	Podpis:	
Projektant:	mgr inż. Łukasz Mizera	PDK/0035/PWOS/23 sanitarna		Nr rysunku: S04
Sprawdzający:	mgr inż. Paweł Muciek	PDK/0010/PWOS/20 sanitarna		

NINIEJSZY PROJEKT CHRONIONY JEST PRAWEM AUTORSKIM. RYSUNEK TEN ANI ŻADEN JEGO FRAGMENT NIE MOGĄ BYĆ ZMIENIANE, REPRODUKOWANE, POWIELANE, PRZEKAZYWANE OSTATNIOM OSOBOM LUB WYKORZYSTYWANE DO ŻADNYCH INNYCH CELÓW BEZ PISEMNEJ ZGODY AUTORA