


PROFIL PODŁUŻNY PRZYŁĄCZE DO SIECI KANALIZACJI SANITARNEJ

SKALA 1:100

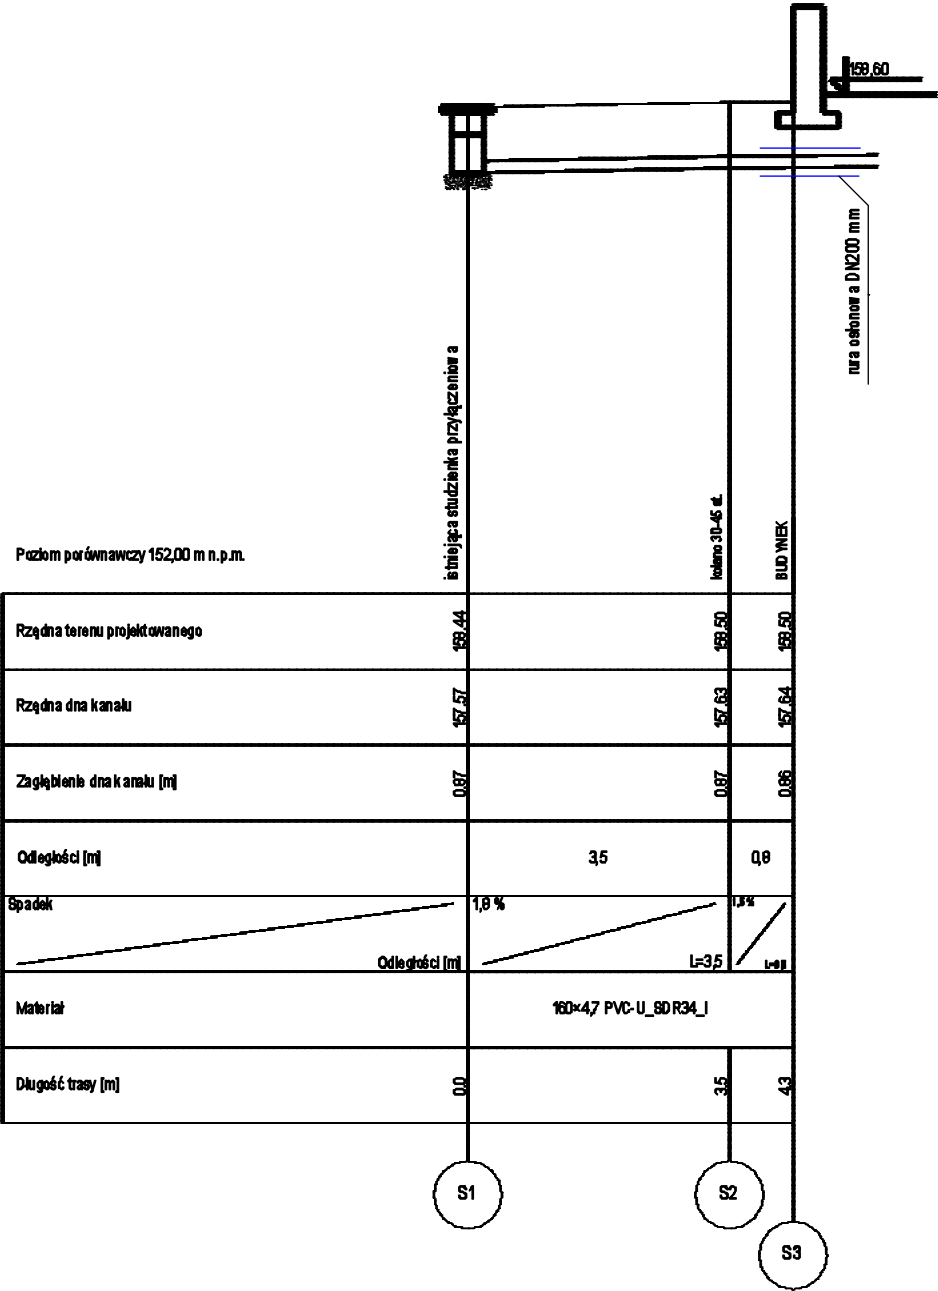

INSTAL-PROJEKT Łukasz Mizera ul. Józefa Poniatowskiego 32/11 37-450 Skołowa Wola			
Inwestycja:	WYKONANIE OGRZEWANIA W DOMU WIEJSKIM W NOWEJ WSI		
Adres:	JEDNOSTKA EWIDENCYJNA: 101205_5 NISKO 0 - O BSZAR WIEJSKI OBRĘB EWID. 0002 NOWA WIEŚ 01L NISKO Działki nr ewid. 204/9		
Inwestor:	GMINA I MIASTO NISKO UL. PLAC WOLNOŚCI 14 37-400 NISKO		
Tytuł rysunku:	PROFIL PODŁUŻNY PRZYŁĄCZE DO SIECI KANALIZACJI SANITARNEJ		
Wzrost:	Stadium projektu:	Data:	Skala:
sanitarna	ZAGOSPODAROWANIE TERENU	05/2025	1:100
Brzoza architekta:	Inżynier nazwisko:	Nr uprawnień:	Podpis:
Projektant:	mgr inż. Łukasz Mizera	PDK/0035/PWOS/23 sanitarna	
Spawdzający:	mgr inż. Paweł Muciek	PDK/0010/PWOS/20 sanitarna	
Niniejszy projekt chroniony jest prawem autorskim. Wykonanie tego projektu jest fragmentem mojej pracy. Nie wolno go kopiować, rozpowszechniać, powielać ani przekazywać w jakiejkolwiek formie bez mojej zgody. Wszelkie prawa zastrzeżone.			