

w. Garbatka Letnisko - Południe

ul. H. Lewandowicz dz.288/4.
skala 1: 500
sekcja 125.333.0724.

Inwentaryzacja ogrodzenia i boiska.
2007.10.15.

BUDOWA PLACU ZABAW
PROJEKT ZAGOSPODAROWANIA DZIAŁKI
gmina GARBATKA LETNISKO POŁUDNIE
UL. H. LEWANDOWICZ dz.ewid. 288/4



SKALA 1:500

INWESTOR:

GMINA GARBATKA LETNISKO
UL. SKRZYŃSKICH 1
26-930 GARBATKA LETNISKO

LEGENDA:


A B C D... A- GRANICA OPRACOWANIA

1. ISTNIEJĄCE WEJŚCIE NA TEREN DZIAŁKI
2. ISTNIEJĄCY CHODNIK
3. ISTNIEJĄCE WEJŚCIE NA BOISKO
4. ISTNIEJĄCE BOISKO
5. ISTNIEJĄCY BUDYNEK JEDNORODZINNY
6. ISTNIEJĄCY BUDYNEK MIESZKALNY
7. ISTNIEJĄCA SIEĆ KANALIZACJI SANITARNEJ
8. ISTNIEJĄCA STUDNIA DO ZASYPIANIA
9. PROJEKTOWANE NASZADZENIA ZIELENI
10. PROJEKTOWANY PLAC ZABAW

----- TEREN PLACU ZABAW

 PAS TERENU - BUFORA OD BUDYNKÓW MIESZKALNYCH ORAZ LINII ROZGRANICZAJĄCYCH ULICĘ 10,0m

 ISTNIEJĄCE DRZEWA

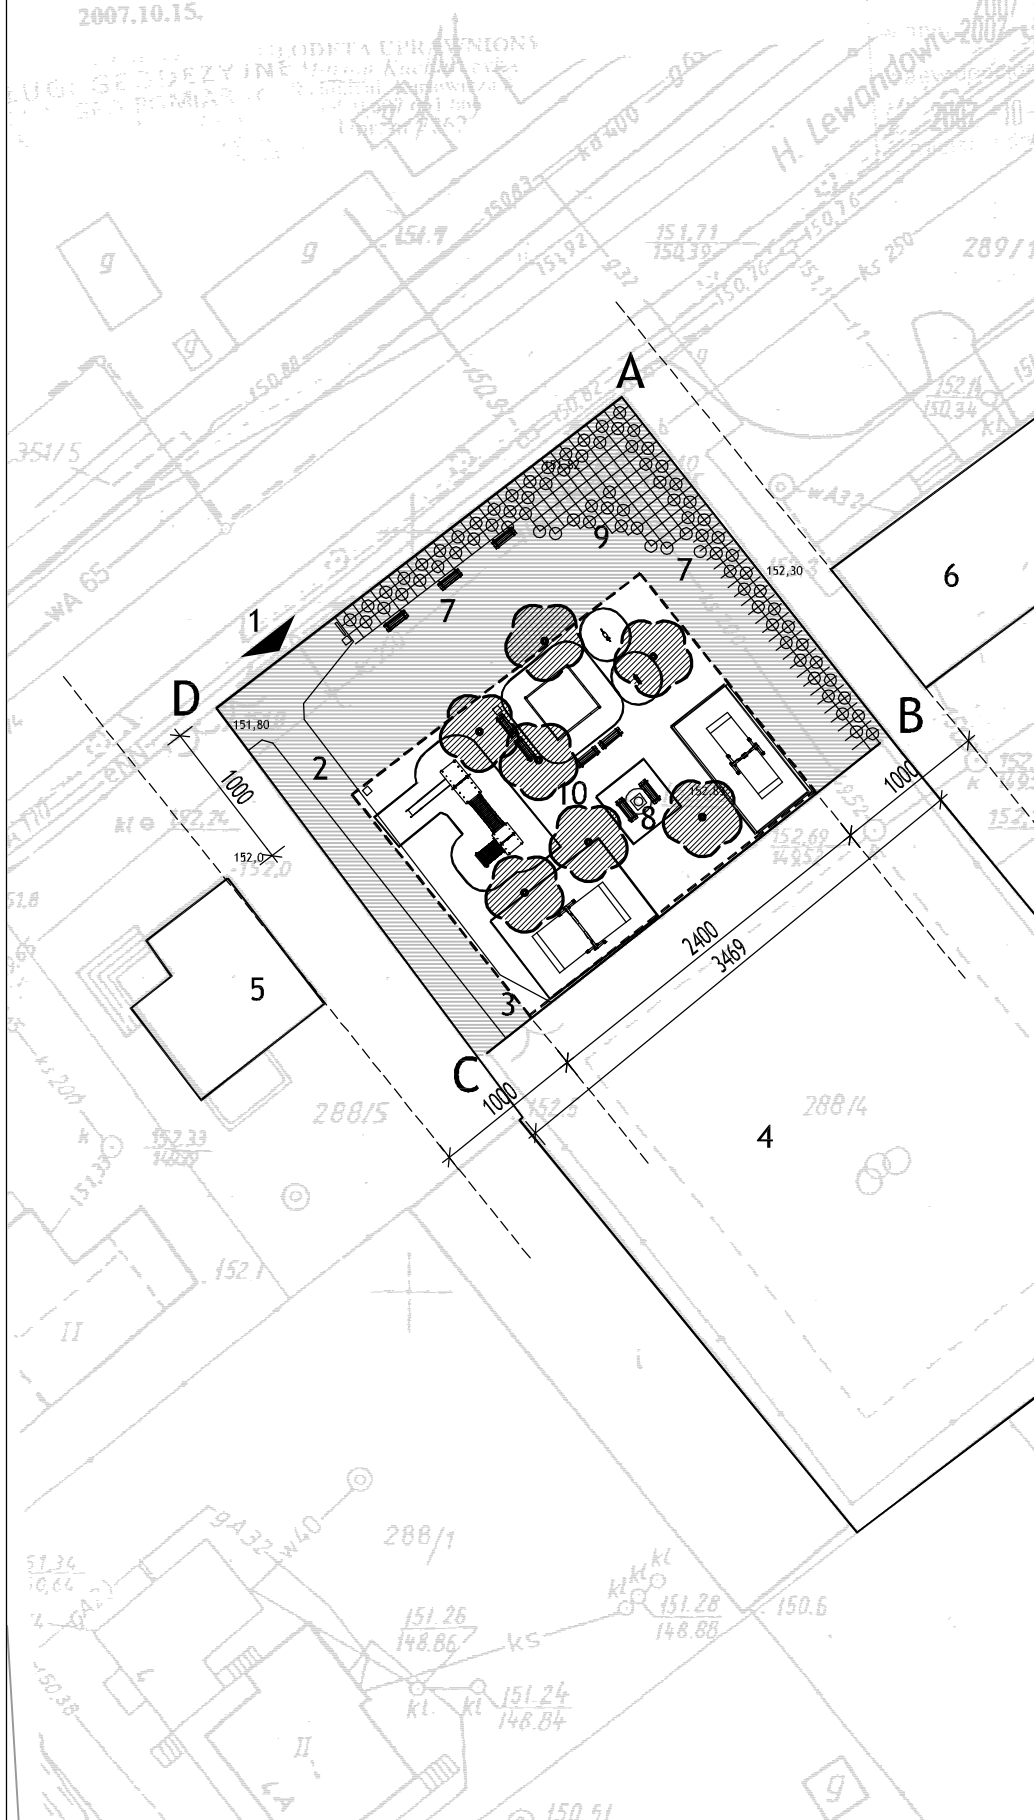

 PRACOWNIA ARCHITEKTONICZNA DZIEDZICKI I PARTNERZY 02-796 WARSZAWA, UL. WĄJWOZOWA 6 m.2 TEL. 503 339 331 adam.dziedzicki@gmail.com		
TEMAT	BUDOWA PLACU ZABAW W GARBATCE LETNISKO POŁUDNIE GARBATKA LETNISKO, UL. H.LEWANDOWICZ DZ. NR 288/4	
INWESTOR	GMINA GARBATKA LETNISKO UL. SKRZYŃSKICH 1 26-930 GARBATKA LETNISKO	
AUTOR	mgr inż.arch. ADAM DZIEDZICKI nr ew. MA/066/08	
WSPÓŁPRACA PROJEKTOWA		
FAZA	PROJEKT BUDOWLANY	
BRANŻA	ARCHITEKTURA	
NAZWA RYSUNKU	PROJEKT ZAGOSPODAROWANIA DZIAŁKI	
SKALA	1:500	NUMER RYSUNKU A-01
DATA	STYCZEŃ 2010r	
EDYCJA	A	
WSZYSTKIE PRAWA AUTORSKIE ZASTRZEŻONE - ŻADNA CZĘŚĆ TEGO RYSUNKU NIE MOŻE BYĆ REPRODUKOWANA, PRZECIWOJAWNA ANI PRZEKAZYWANA, BEZ WCZESNEJSZEGO UZYSKANIA PIŚMISNEJ ZGODY WŁAŚCICIELA PRAW AUTORSKICH Dz. U. nr 24 poz. 83 z dn. 04.02.1994r.		