

w. Garbatka Letnisko - Południe

ul. H. Lewandowicz dz.288/4.

skala 1: 500


sekcja 125.333.0724.

Inwentaryzacja ogrodzenia i boiska.
2007.10.15.

Urząd Powiatowy w Kozienicach
Gospodarstwo Pomocnicze
Powiatowy Ośrodek Dokumentacji
Geodezyjnej i Kartograficznej
Kozienice, ul. Kochanowskiego 2F

Wyeksponowane na niniejszej
mapie obiekty budowlane zostały
zinventoryzowane, a dokumenty
powstałe w wyniku inwentaryzacji
przyjęto do państwowego zasobu
geodezyjnego i kartograficznego
w dniu 2007-10-26

GEODETA UPRAWNIONY
M.W. GEO-POMIAR S.C. Radom, ul. Karłowicza 5
Kucharczyk M., Poleć S.
Wojciechowski S., paw. 4
tel./fax 2481 676 39 67
Upr. 131362

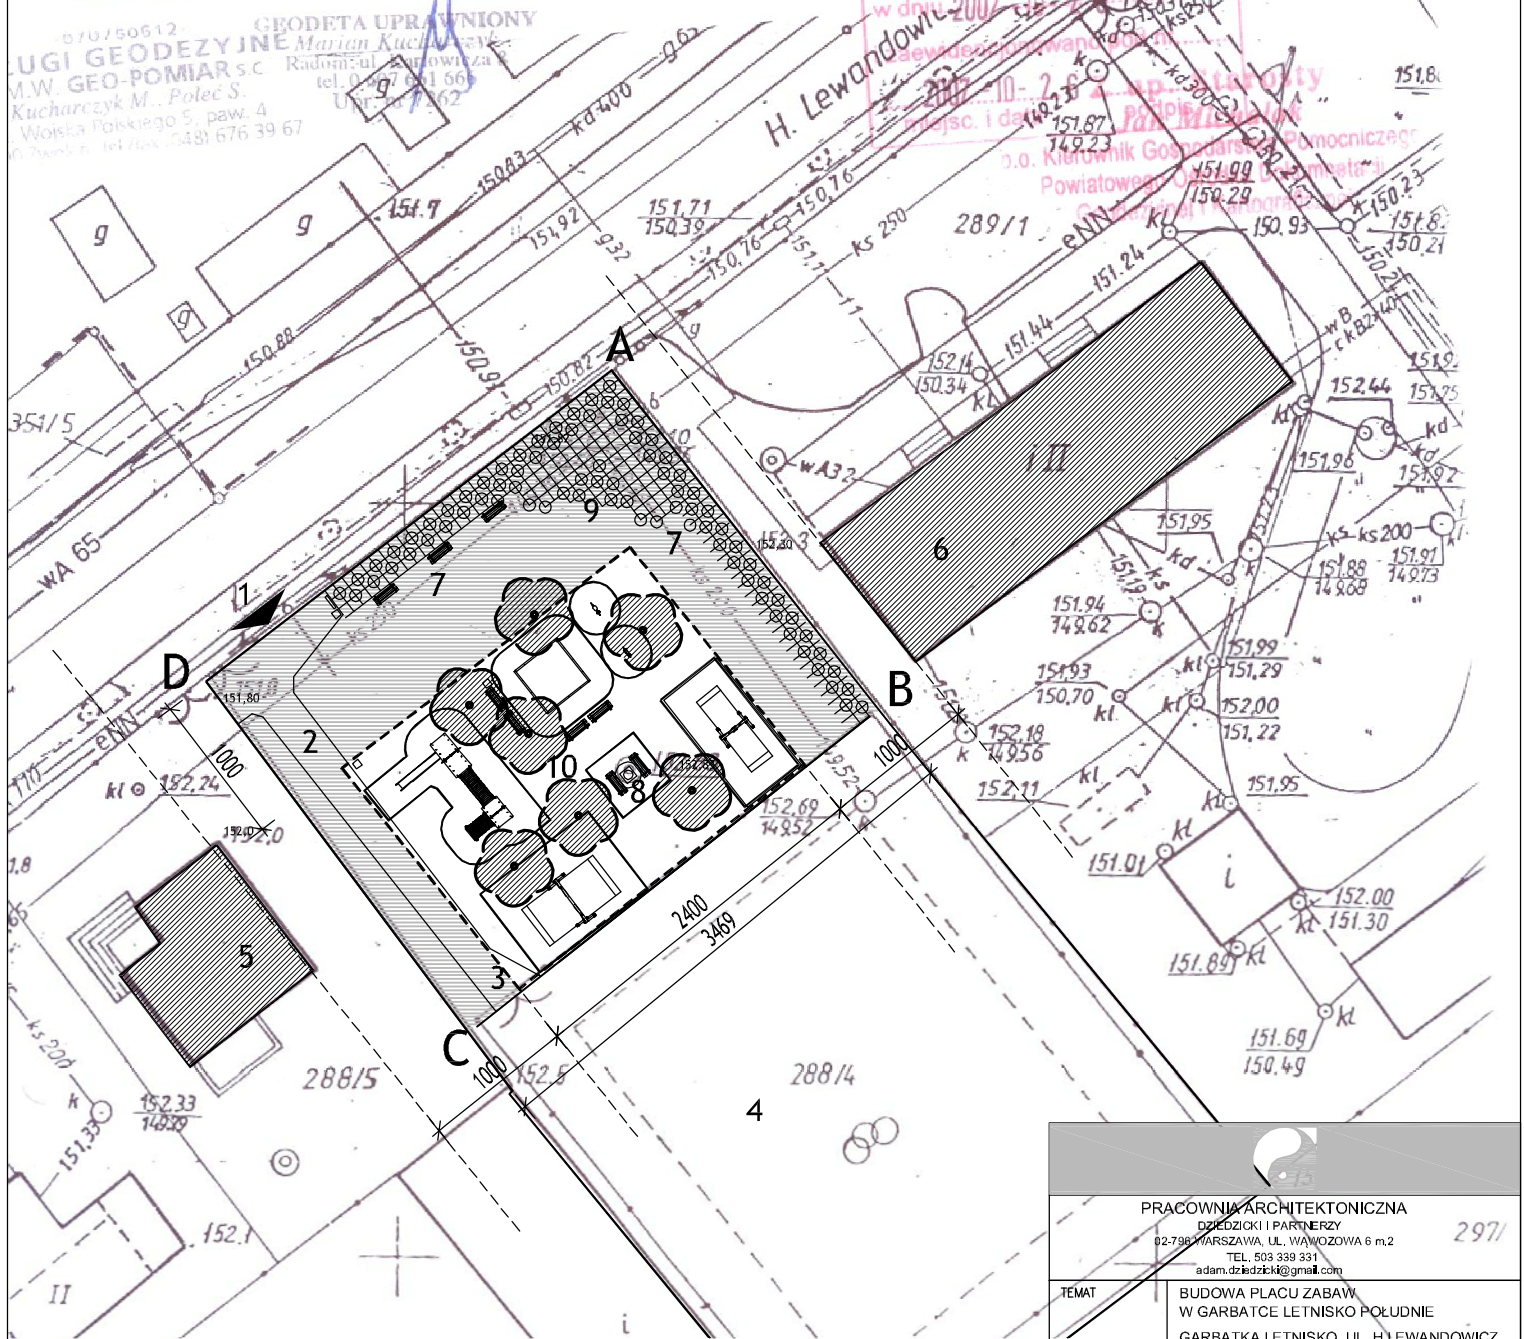

BUDOWA PLACU ZABAW

PROJEKT ZAGOSPODAROWANIA DZIAŁKI
URZĄDZENIAMI PLACU ZABAW
gmina GARBATKA LETNISKO POŁUDNIE
UL. H. LEWANDOWICZ dz.ewid. 288/4



SKALA 1:250

INWESTOR:

GMINA GARBATKA LETNISKO
UL. SKRZYŃSKICH 1
26-930 GARBATKA LETNISKO

PAS TERENU - BUFORA OD
BUDYNKÓW MIESZKALNYCH ORAZ
LINII ROZGRANICZAJĄCYCH ULICĘ
10,0m



ISTNIEJĄCE DRZEWIA

LEGENDA:

A B C D... A- GRANICA OPRACOWANIA

1. ISTNIEJĄCE WEJŚCIE NA TEREN DZIAŁKI
2. ISTNIEJĄCY CHODNIK
3. ISTNIEJĄCE WEJŚCIE NA BOISKO
4. ISTNIEJĄCE BOISKO
5. ISTNIEJĄCY BUDYNEK JEDNORODZINNY
6. ISTNIEJĄCY BUDYNEK MIESZKALNY
7. ISTNIEJĄCA SIEĆ KANALIZACJI SANITARNEJ
8. ISTNIEJĄCA STUDNIA DO ZASYPIANIA
9. PROJEKTOWANE NASZADZENIA ZIELENIĄ
10. PROJEKTOWANY PLAC ZABAW

----- TEREN PLACU ZABAW

PRACOWNIA ARCHITEKTONICZNA
DZIEDZICKI I PARTNERZY
02-798-1111 MARSZAWA, UL. WAWOZOWA 6 m.2
TEL. 503 339 331
adam.dziedzicki@gmail.com

297/

TEMAT	BUDOWA PLACU ZABAW W GARBATCE LETNISKO POŁUDNIE GARBATKA LETNISKO, UL. H.LEWANDOWICZ DZ. NR 288/4	
INWESTOR	GMINA GARBATKA LETNISKO UL. SKRZYŃSKICH 1 26-930 GARBATKA LETNISKO	
AUTOR	mgr inż.arch. ADAM DZIEDZICKI nr ew. MA/066/08	
WSPÓŁPRACA PROJEKTOWA		
FAZA	PROJEKT BUDOWLANY	
BRANŻA	ARCHITEKTURA	
NAZWA RYSUNKU	PROJEKT ZAGOSPODAROWANIA DZIAŁKI URZĄDZENIAMI PLACU ZABAW WRAŻ Z LOKALIZACJĄ ISTNIEJĄCYCH DRZEW.	
SKALA	1:250	NUMER RYSUNKU
DATA	STYCZEŃ 2010r	A-01
EDYCJA	A	
WSZELKIE PRAWA AUTORSKIE ZASTRZEŻONE - ŻADNA CZĘŚĆ TEGO RYSUNKU NIE MOŻE BYĆ REPRODUKOWANA, PRZECIWOJAWNA ANI PRZEKAZYWANA, BEZ WYCZESNIEJSZEGO UZYSKANIA PISEMNEJ ZGODY WŁAŚCIELCA PRAW AUTORSKICH Dz. U. nr 24 poz. 83 z dn. 04.02.1994r.		