


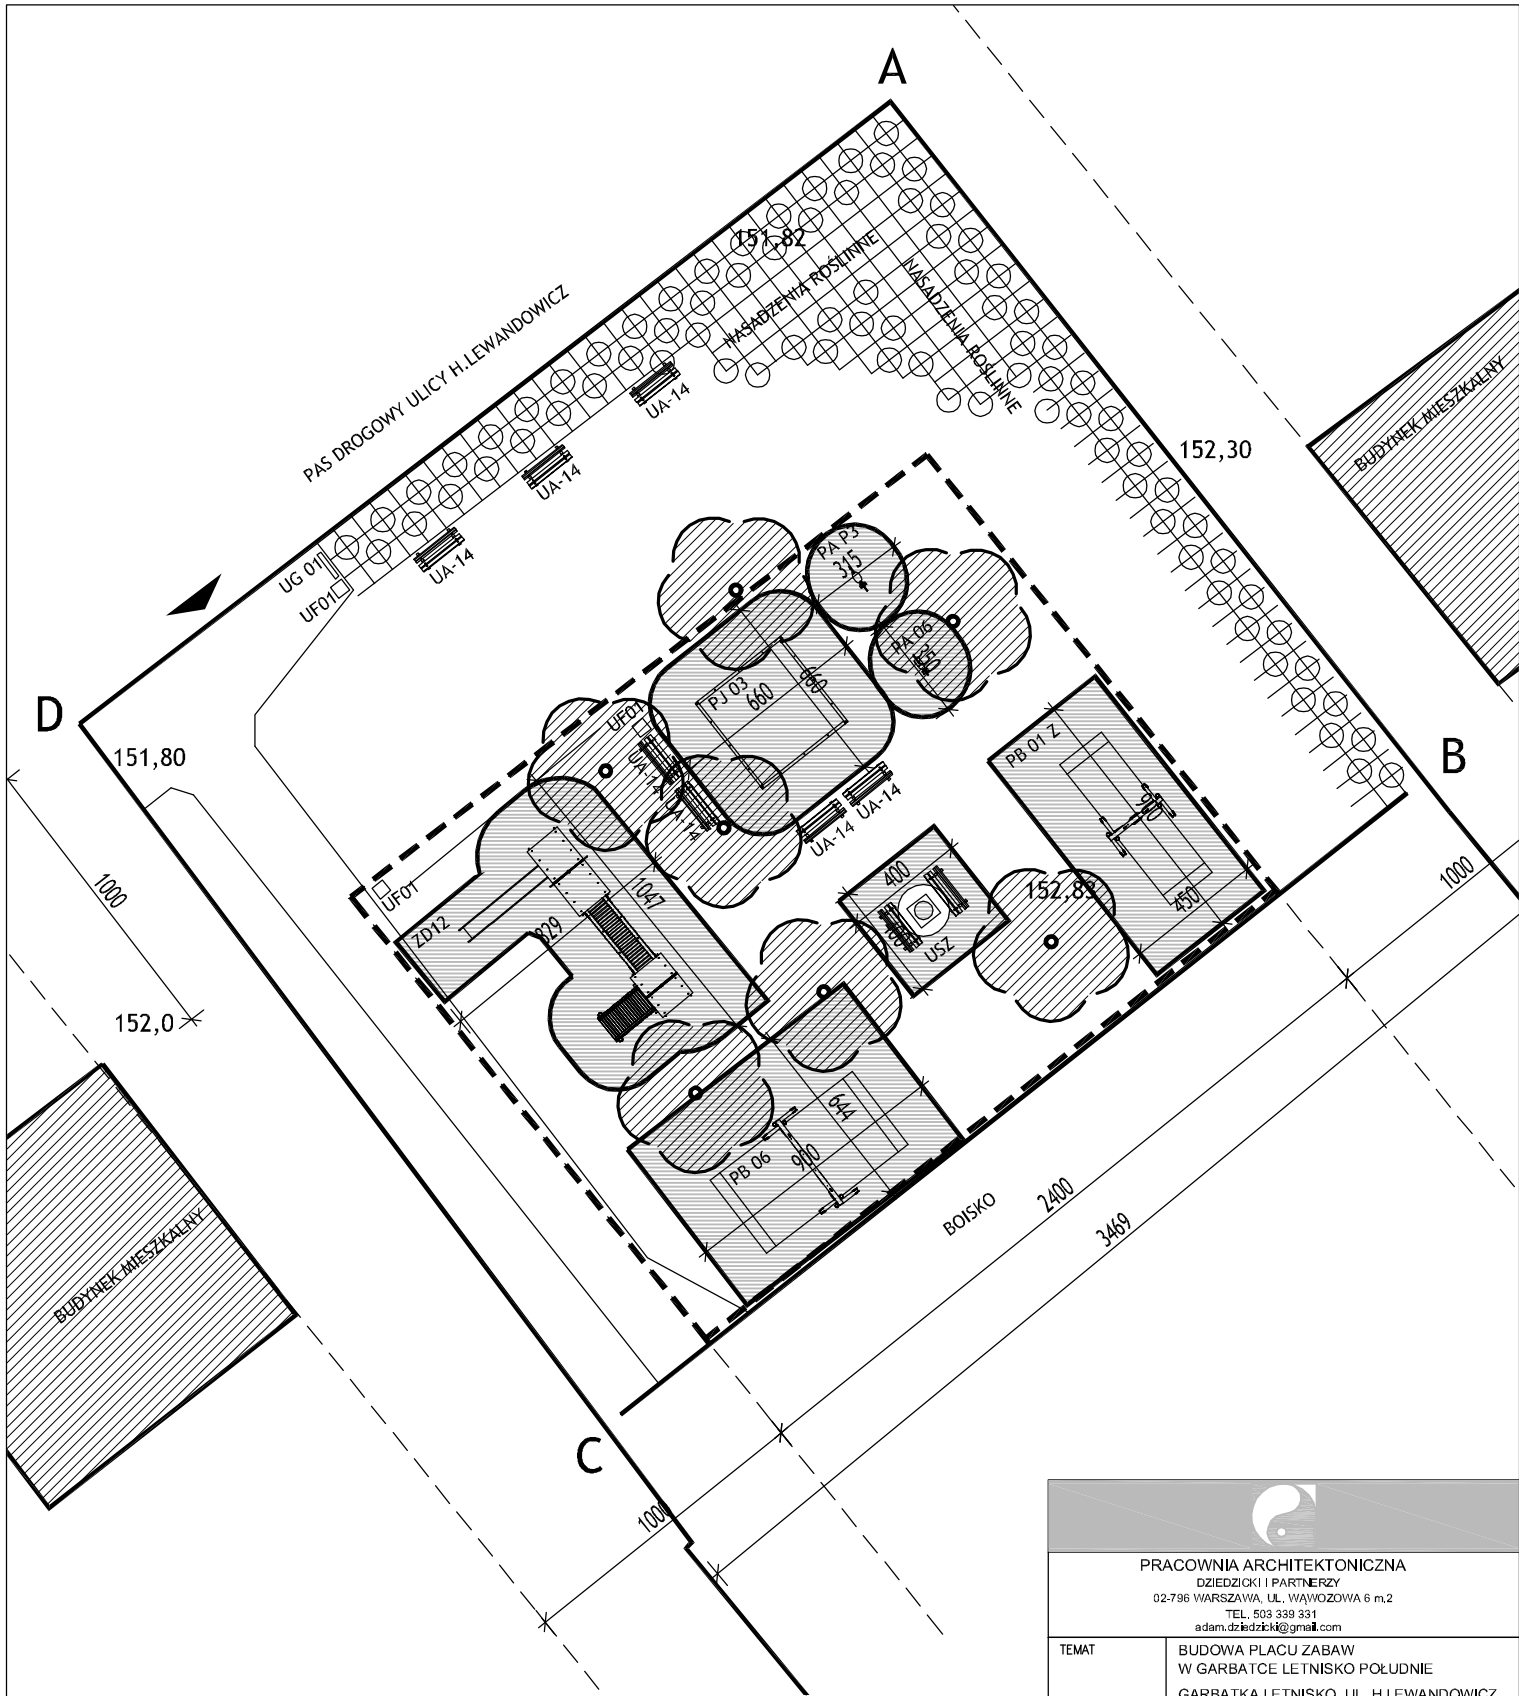

BUDOWA PLACU ZABAW

PROJEKT ZAGOSPODAROWANIA DZIAŁKI
URZĄDZENIAMI PLACU ZABAW
gmina GARBATKA LETNISKO POŁUDNIE
UL. H. LEWANDOWICZ dz.ewid. 288/4

LEGENDA:

A B C D... A- GRANICA OPRACOWANIA

ZESTAWIENIE URZĄDZEŃ PLACU ZABAW:


- UG01 - TABLICA REGULAMIN PLACU ZABAW - szt.1
- ZD12 ZESTAW ZE ZJEŹDZALNIĄ - szt.1
- PJ03 PIASKOWNICA - szt.1
- USC ZESTAW 4 KRZESEŁ I STÓŁ DO SZACHÓW - 1szt.
- PAP3 KONIK NA SPRĘŻYNIE - szt.1
- PA06 MOTOCYKL NA SPRĘŻYNIE - szt.1
- PB01Z HUŚTAWKA POJEDYŃCZA DLA MAŁYCH DZIECI- szt.1
- PB06 HUŚTAWKA PODWÓJNA STANDARD- szt.1
- ŁAWKA BETONOWA Z OPARCIEM DREWNIANYM - szt. 7
- UF01 KOSZ NA ŚMIECI Z OBUDOWĄ - szt.3



SKALA 1:250

INWESTOR:

GMINA GARBATKA LETNISKO
UL.SKRZYŃSKICH 1
26-930 GARBATKA LETNISKO

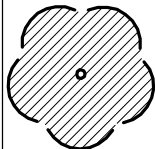

ISTNIEJĄCE DRZEWA



PRACOWNIA ARCHITEKTONICZNA
DZIEDZICKI I PARTNERZY
 02-796 WARSZAWA, UL. WĄWÓZOWA 6 m.2
 TEL. 503 339 331
 adam.dziejicki@gmail.com

TEMAT	BUDOWA PLACU ZABAW W GARBATCE LETNISKO POŁUDNIE GARBATKA LETNISKO, UL. H.LEWANDOWICZ DZ. NR 288/4	
INWESTOR	GMINA GARBATKA LETNISKO UL. SKRZYŃSKICH 1 26-930 GARBATKA LETNISKO	
AUTOR	mgr inż.arch. ADAM DZIEDZICKI nr ew. MA/066/08	
WSPÓŁPRACA PROJEKTOWA		
FAZA	PROJEKT BUDOWLANY	
BRANŻA	ARCHITEKTURA	
NAZWA RYSUNKU	PROJEKT ZAGOSPODAROWANIA DZIAŁKI URZĄDZENIAMI PLACU ZABAW WRAZ Z LOKALIZACJĄ ISTNIEJĄCYCH DRZEWA.	
SKALA	1:250	NUMER RYSUNKU A-02
DATA	STYCZEŃ 2010r	
EDYCJA	A	
WSZELKIE PRAWA AUTORSKIE ZASTRZEŻONE - ŻADNA CZĘŚĆ TEGO RYSUNKU NIE MOŻE BYĆ REPRODUKOWANA, PRZECIHOYWANA ANI PRZEKAZYWANA, BEZ WCZESNEJSZEGO UZYSKANIA PISEMNEJ ZGODY WŁAŚCIELA PRAW AUTORSKICH Dz. U. nr 24 poz. 83 z dn. 04.02.1994r.		