


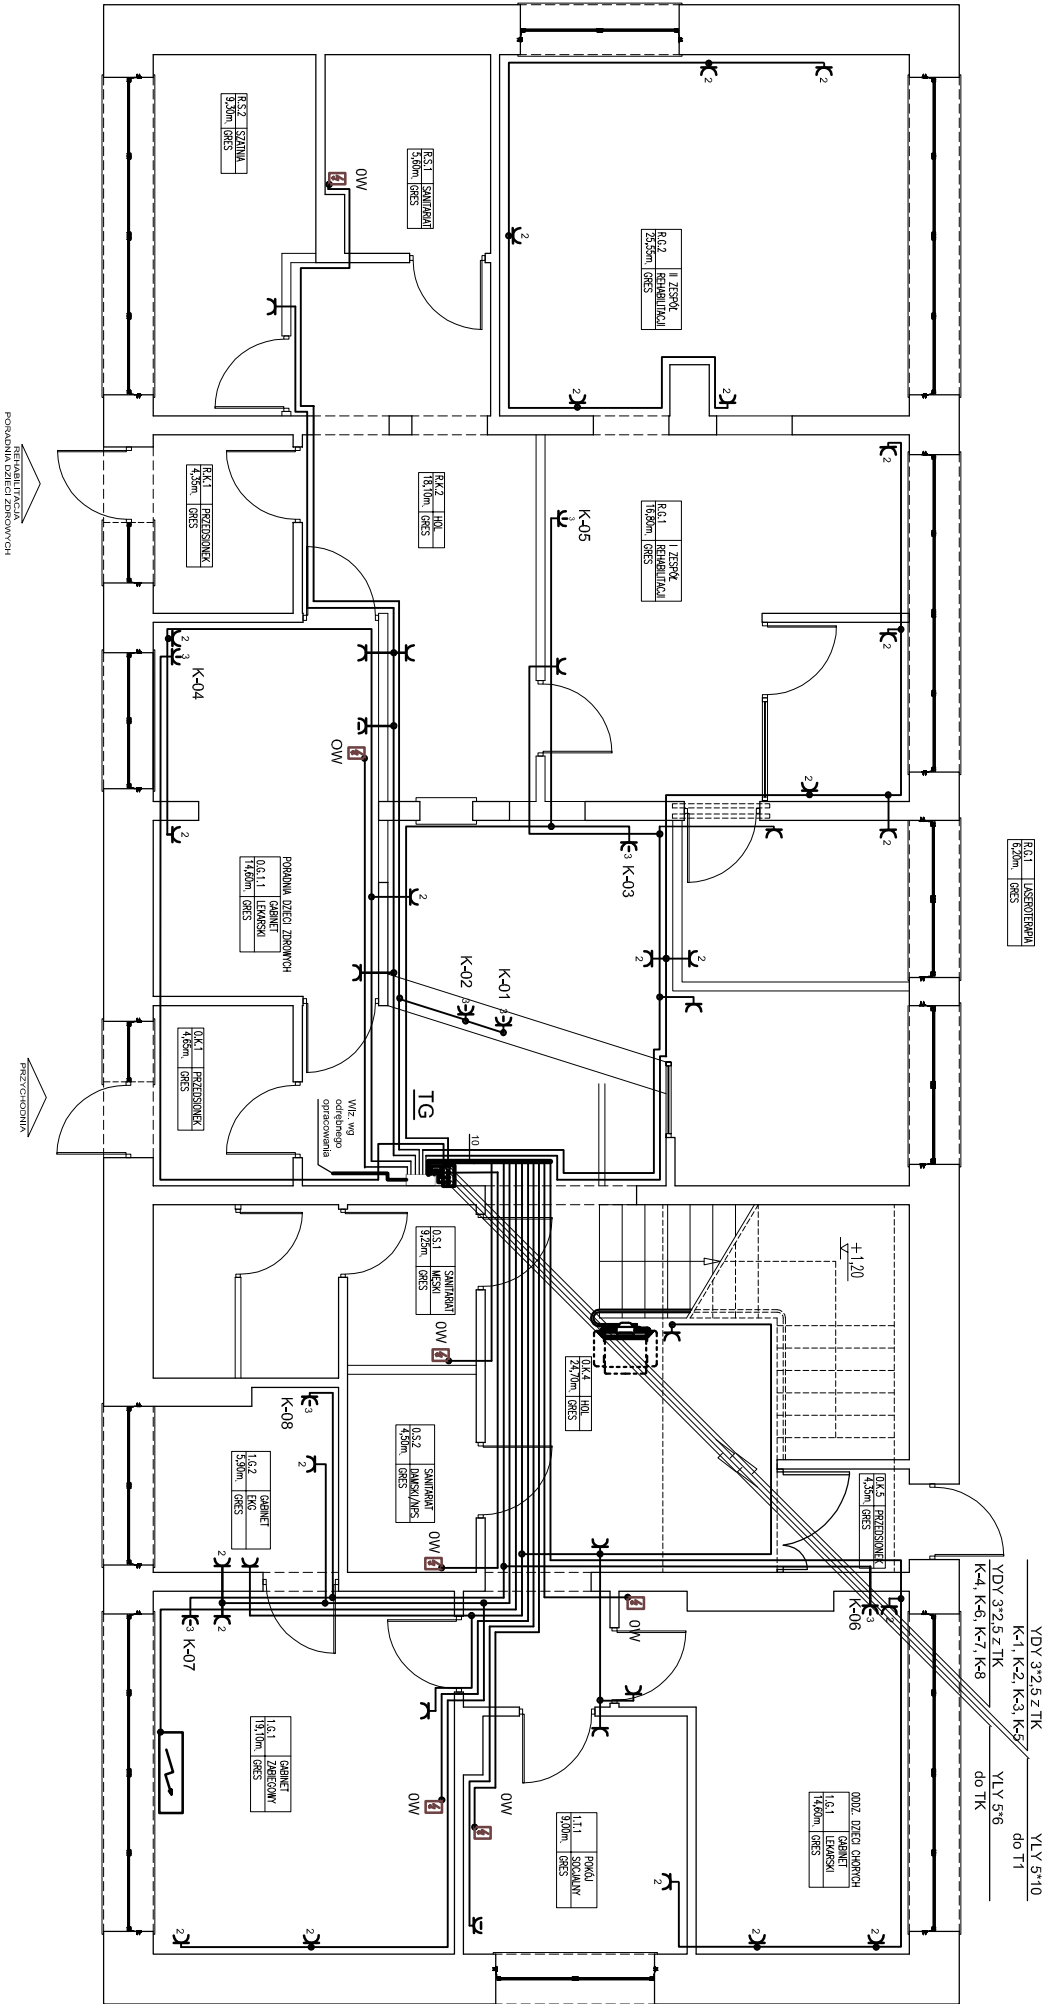

Układ sieci: TN-S

SAMOCZYNNIE WYŁĄCZENIE ZASILANIA

- YDY 3x2,5
- K-07
- zestaw 3 gniazd komputerowych MOSAIC 230 V 2P+Z z kluczem (I_n = 0,3 n)
- gniazdo wtyczkowe 230 V 2P+Z (I_n = 1,1 n)
- gniazdo wtyczkowe 230 V 2P+Z szczelne - IP44 (I_n = 1,1 n)
- gniazdo wtyczkowe 230 V 2P+Z z zaciskami - IP44 (I_n = 1,1 n)
- zestaw 2 gniazd wtyczkowych 230 V 2P+Z (I_n = 1,1 n)
- podgrzewacz wody 230 V, 3,5/5,5 kW [wg PW inst. sanit.]
- klimatyzator 230 V, 0,75 kW [wg PW inst. sanit.]

					
PRACOWNIA PROJEKTOWA "MAXPOL" Żeromskiego 51A tel. (048) 385—09—57		projektant:		imię i nazwisko	
		inż. Jerzy R. Cholewiński		nr upr. bud.	
		UAN-IK-4386/RA113/77		data:	
				Wn.201r.	
		FAZA: PROJEKT BUDOWLANO - WYKONAWCZY			
Obiekt:				skala:	
REMONT POMIESZCZEŃ SAMODZIELNEGO PUBLICZNEGO ZAKŁADU OPIEKI ZDROWOTNEJ w Garbacie Leńiskio przy ulicy spacerowej				1:100	
Inwestor:					
Samodzielny Publiczny Zakład Opieki Zdrowotnej ul. Spacerowa 2, 26-930 Garbalka Leńiskio					
Branża:		Tytuł rysunku:		nr rysunku:	
INSTALACJE ELEKTRYCZNE		Instalacje siły - Parter		E-04	
Niniejszy projekt jest własnością jego autorów. Kopiowanie, publikowanie oraz wykorzystanie projektu do jakichkolwiek innych celów bez wiedzy i zgody autorów jest zabronione na mocy Ustawy o Prawie Autorskim i prawach pokrewnych z dnia 4 lutego 1994 r. (Dz. U. z 1994r., nr 24, poz.83)					