



ZAKRES ROBÓT:

- wymiana pustaków szlanych w zakresie pozostawionego doświetlenia
- wykonanie robót murarskich
- docieplenie ściany zewnętrznej nowomurowanej i wykonanie wykończenia w tynku cienkowarstwowym

UWAGI:
PROJEKT ROZBUDOWY OPRACOWANO NA PODSTAWIE INWENTARYZACJI.
W PRZYPADKU RAŻĄCYCH NIEZGODNOŚCI WYMIARÓW KONTAKTOWAĆ SIĘ
Z JEDNOSTKĄ PROJEKTUJĄCĄ

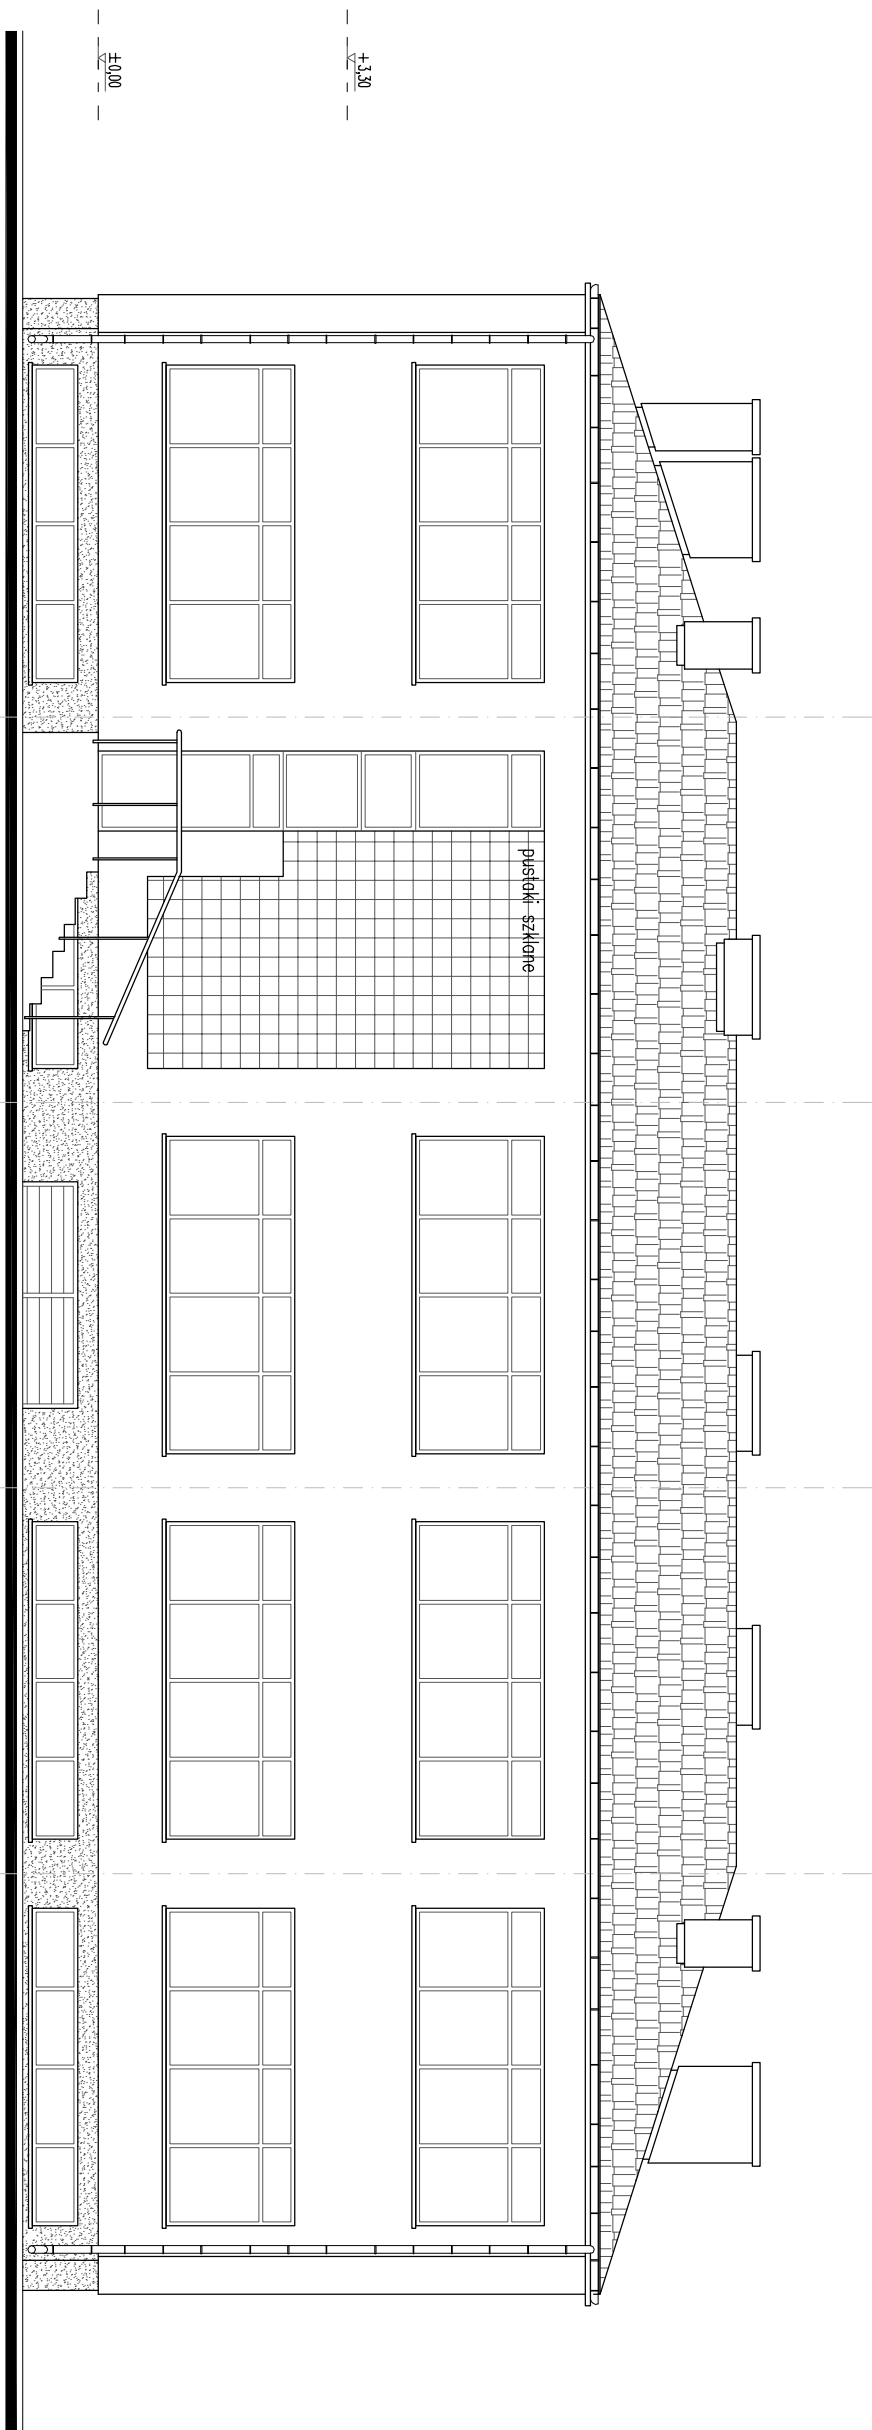

ELEWACJA TYŁNA - INWENTARYZACJA / SKALA 1:100

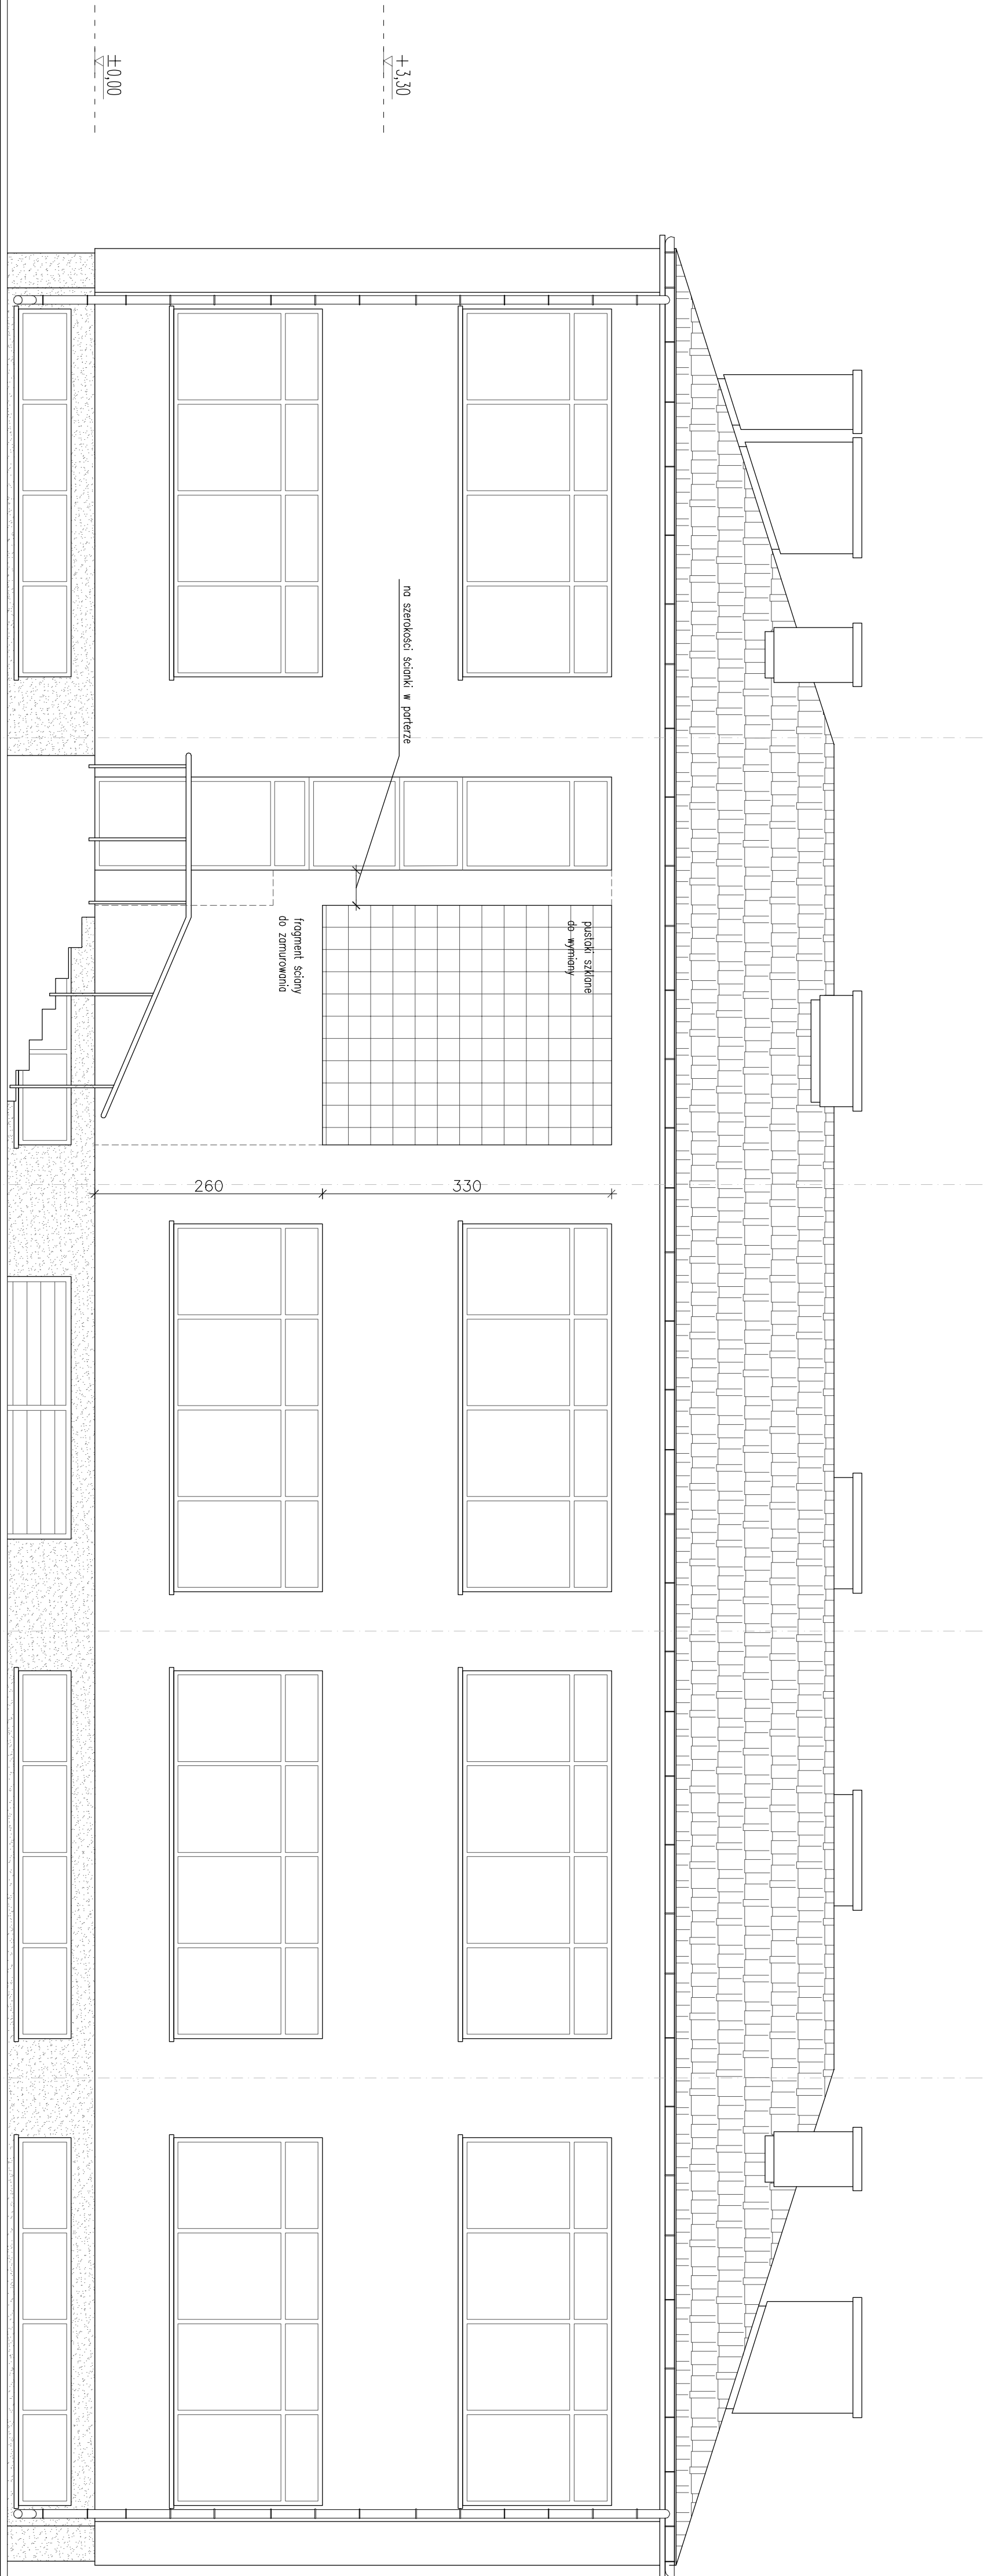

ELEWACJA TYLNA - PROJEKT / SKALA 1:50

 PRACOWNIA PROJEKTOWA MAXART Zemiaszka 51/A tel.: (048) 585-09-57		mgr i. natalsko	nr spr. bud.	dzień	podpis:
	projektant:	mgr inż. arch. Włod Melmon	Gr-II-242/20/01	K2016,	
	opracował:	mgr inż. arch. Łukasz Hleba		K2016,	
	Faza: PROJEKT BUDOWLANO - WYKONAWCZY				

**REMONT POMIESZCZEN SAMODZIELNEGO PUBLICZNEGO ZAKŁADU OPIEKI ZDROWOTNEJ
w Garkach Leśnych przy ulicy Spacerowej**

Architektura
ELEWACJA TYŁNA - PÓŁNOCNA
A-E-02

z dnia 4 lutego 1994 r. (Dz. U. z 1994r., nr 24, poz.83)