


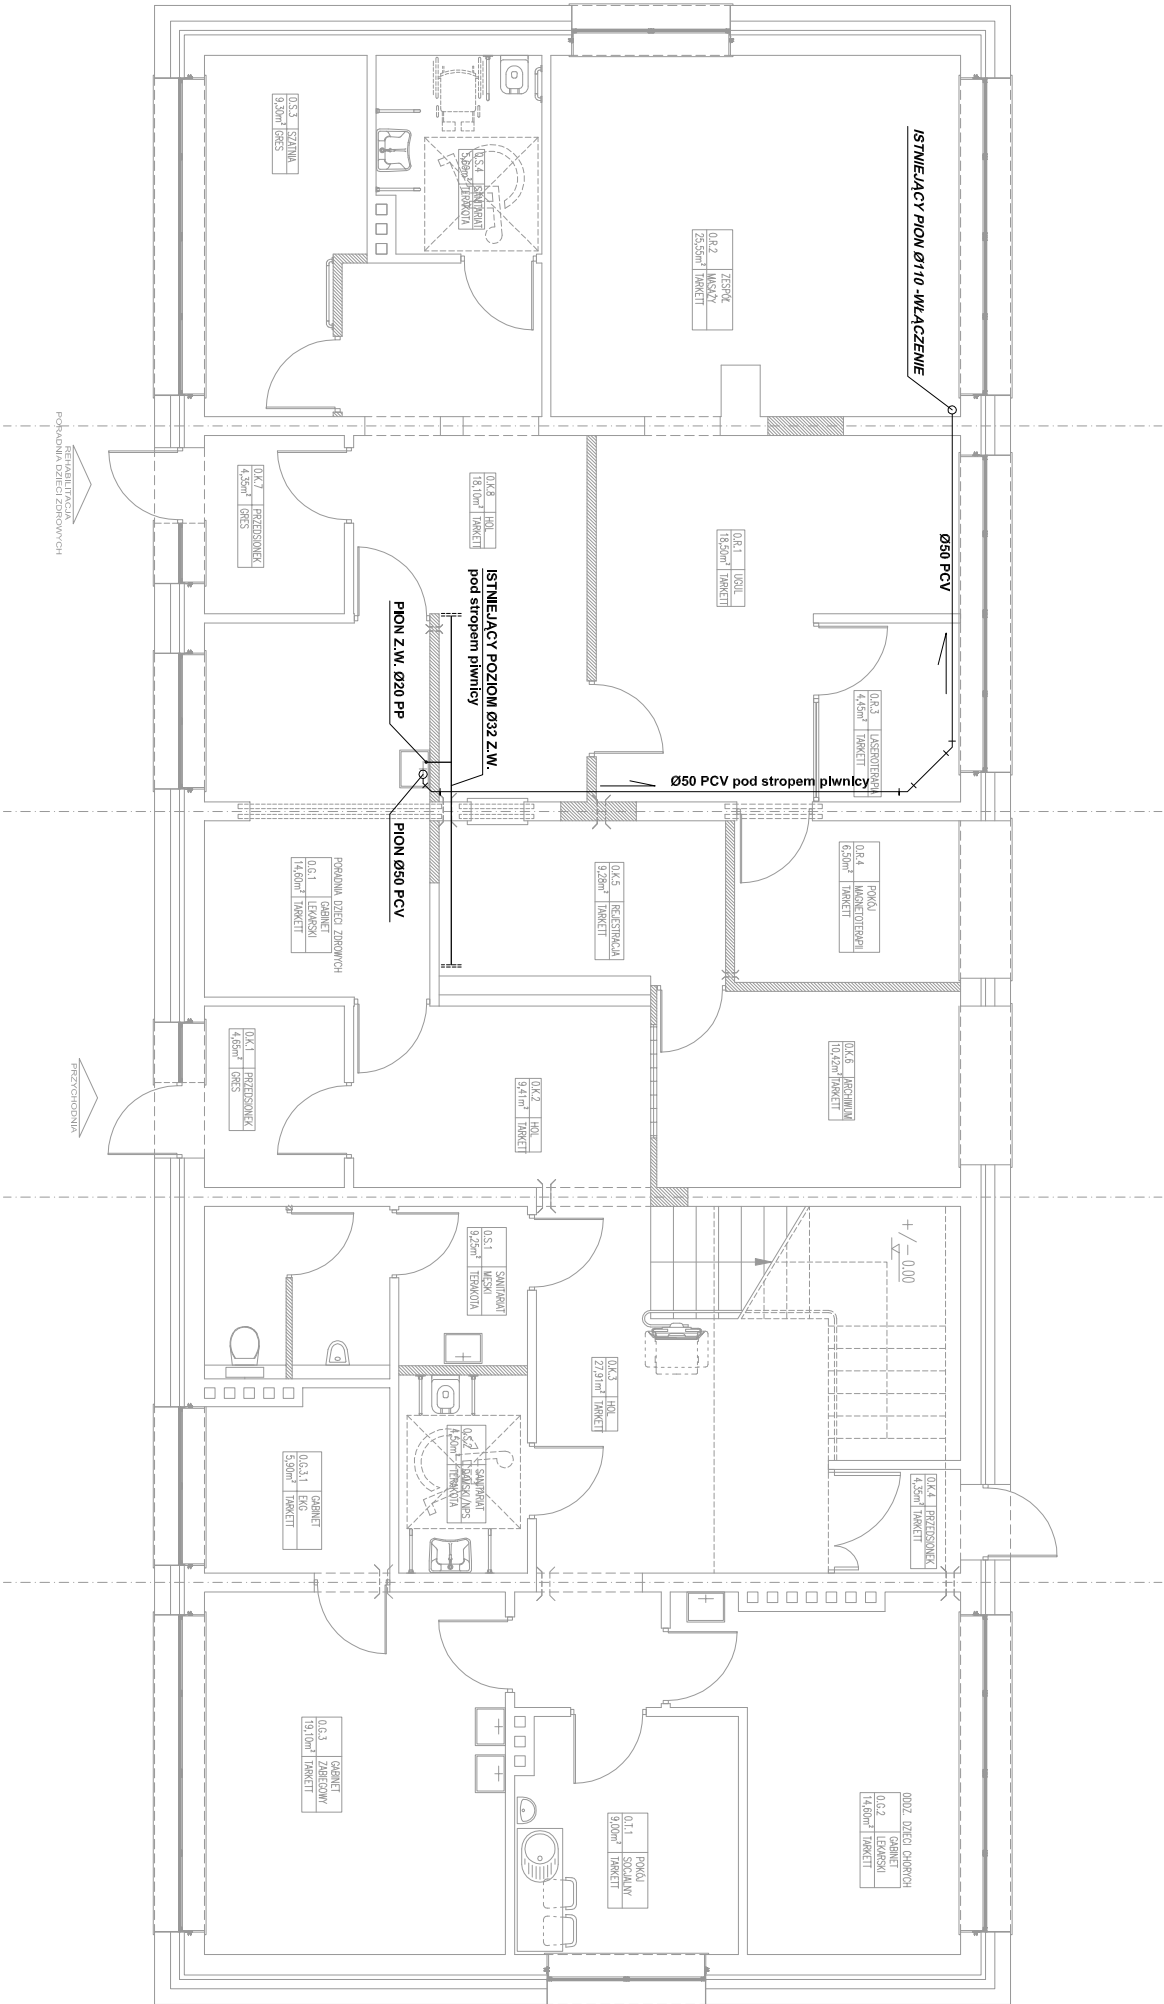

UWAGA:
POZIOM Ø50 PCV KANALIZACYJNY POPROWADZIĆ
POD SUFITEM PIWNICY

INSTALACJE WODOCIĄGOWA WPIAĆ TRÓJNIKIEM Ø32 OC.
ZA TRÓJNIKIEM ZAMONTOWAĆ ZAWÓR Ø15 KULOWY ZE SPUSTEM

							
PRACOWNIA PROJEKTOWA "MAXPOL" Zeromskiego 51A tel. (048) 385-09-57		projektant:		imię i nazwisko	nr upr. bud.	data:	podpis:
				mgr inż. Mirosław Szpak	BIA/III/8386/6/90	11.2011r.	
Opieki:		FAZA: PROJEKT BUDOWLANO - WYKONAWCZY					
REMONT POMIESZCZEN SAMODZIELNEGO PUBLICZNEGO ZAKŁADU OPIEKI ZDROWOTNEJ w Garbatce Leśniko przy ulicy spacerowej				1:100			
Inwestor:							
Samodzielny Publiczny Zakład Opieki Zdrowotnej ul. Spacerowa 2, 26-930 Garbatka Leśniko							
Branża:		Tytuł rysunku:		nr rysunku:			
instalacje sanitarne		WOD.-KAN. - POZIOM PIWNIC		IS-R-03			
Niniejszy projekt jest własnością jego autorów. Kopiowanie, publikowanie oraz wykorzystanie projektu do jakichkolwiek innych celów bez wiedzy i zgody autorów jest zabronione na mocy Ustawy o Prawie Autorskim i prawach pokrewnych z dnia 4 lutego 1994 r. (Dz. U. z 1994r., nr 24, poz.83)							