


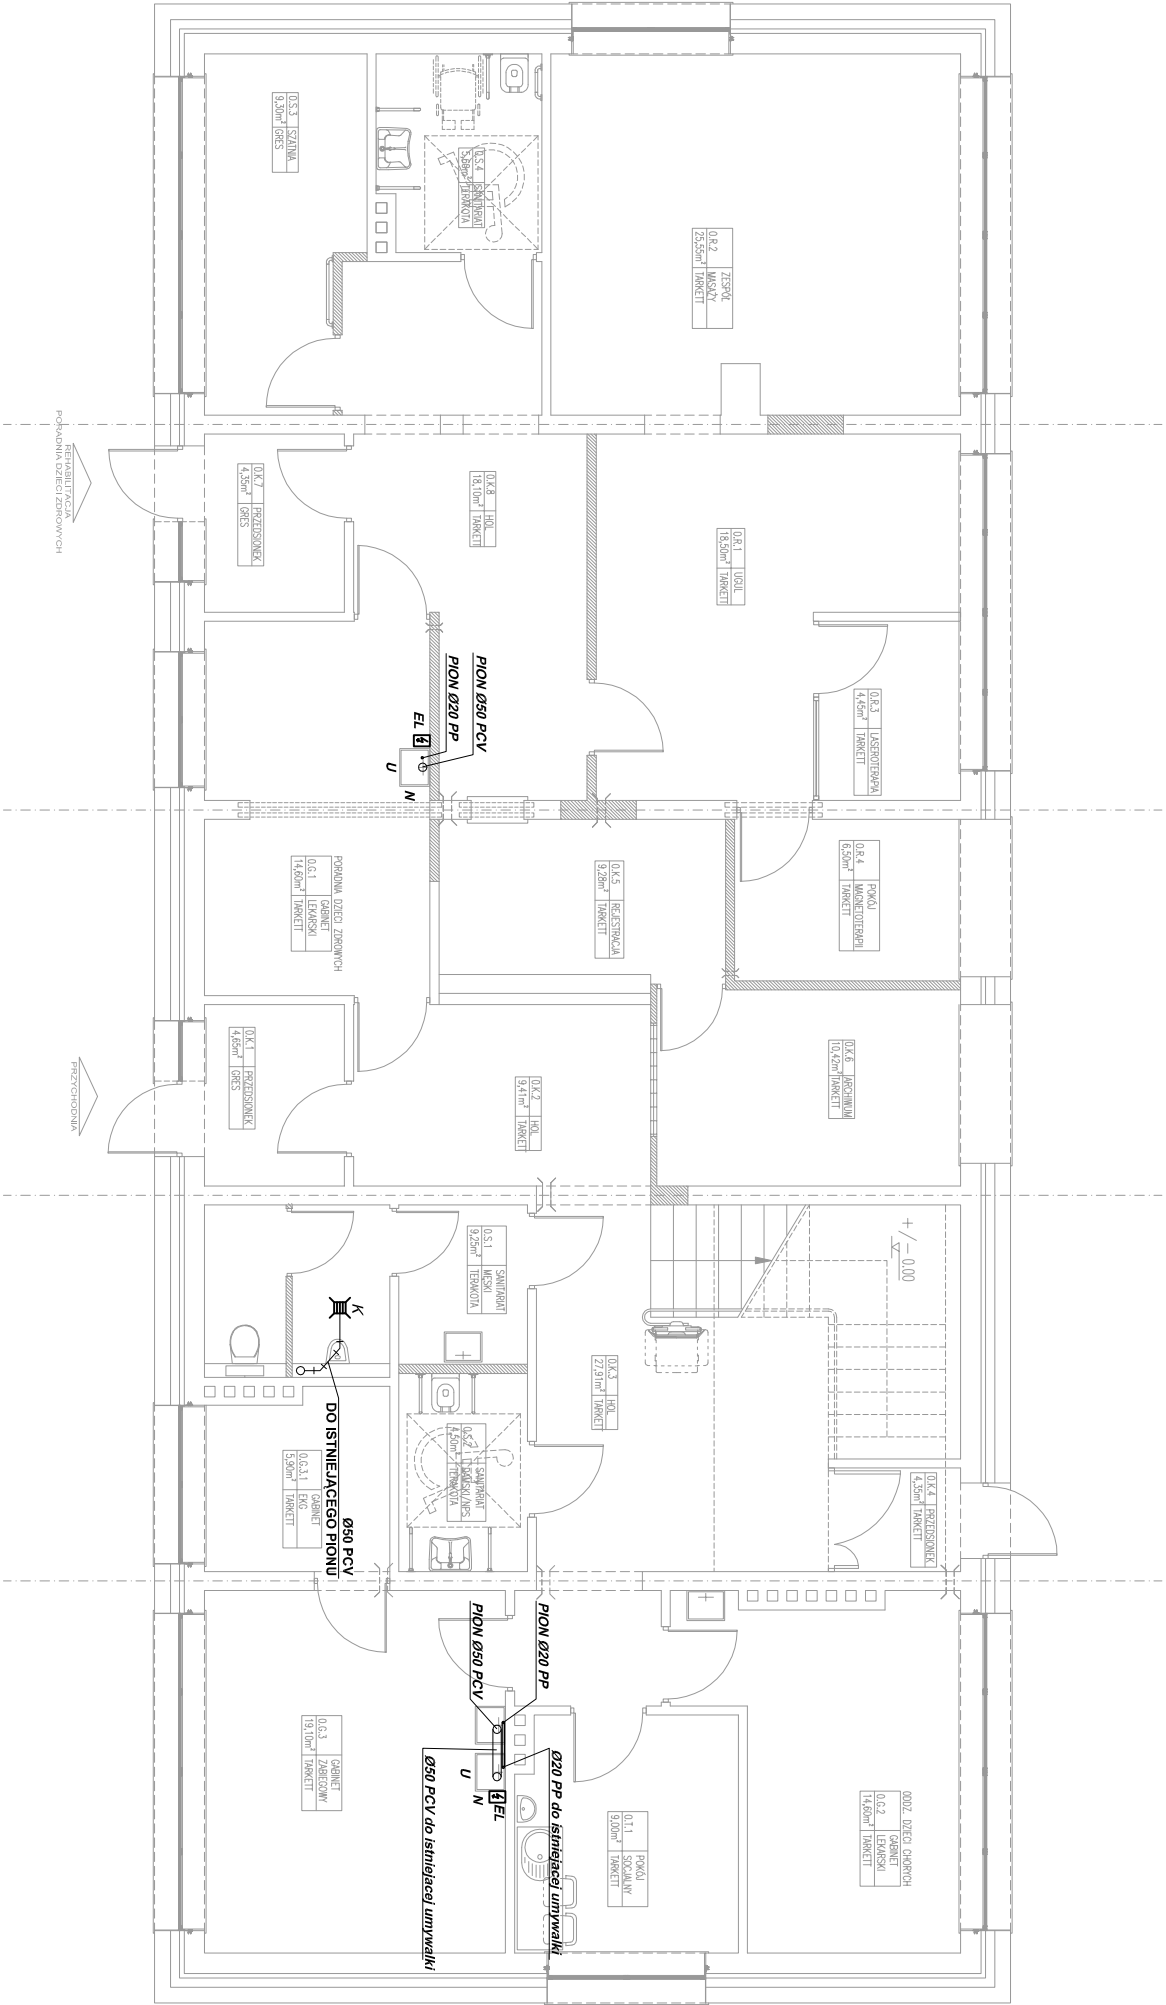

OZNACZENIA:

- N ZAWÓR NAPIĘTZRZĄDZĄCY Ø50
- EL ELEKTRYCZNY PODGRZEWACZ WODY
- U PROJEKTOWANE UMYWALKI

 PRACOWNIA PROJEKTOWA "WAKPOL" Żeromskiego 51A tel. (048) 385-09-57		projektant:		imię i nazwisko		nr upr. bud.		data:		podpis:	
		mgr inż. Mirosław Szpak				BUA/III/8386/6/90		W.2011r.			
FAZA: PROJEKT BUDOWLANO - WYKONAWCZY											
Obiekt:											
REMONT POMIESZCZEN SAMODZIELNEGO PUBLICZNEGO ZAKŁADU OPIEKI ZDROWOTNEJ											
w Garbaltce Leńsko przy ulicy spacerowej											
Inwestor:											
Samodzielny Publiczny Zakład Opieki Zdrowotnej ul. Spacerowa 2, 26-930 Garbaltka Leńsko											
Branża:		Tytuł rysunku:				nr rysunku:					
instalacje sanitarne				WOD.-KAN.- POZIOM PARTERU							
				IS-R-04							
Niniejszy projekt jest własnością jego autorów. Kopiowanie oraz wykorzystanie projektu do jakichkolwiek innych celów bez wiedzy i zgody autorów jest zabronione na mocy Ustawy o Prawie Autorskim i Prawach pokrewnych z dnia 4 lutego 1994 r. (Dz. U. z 1994r., nr 24, poz.83)											