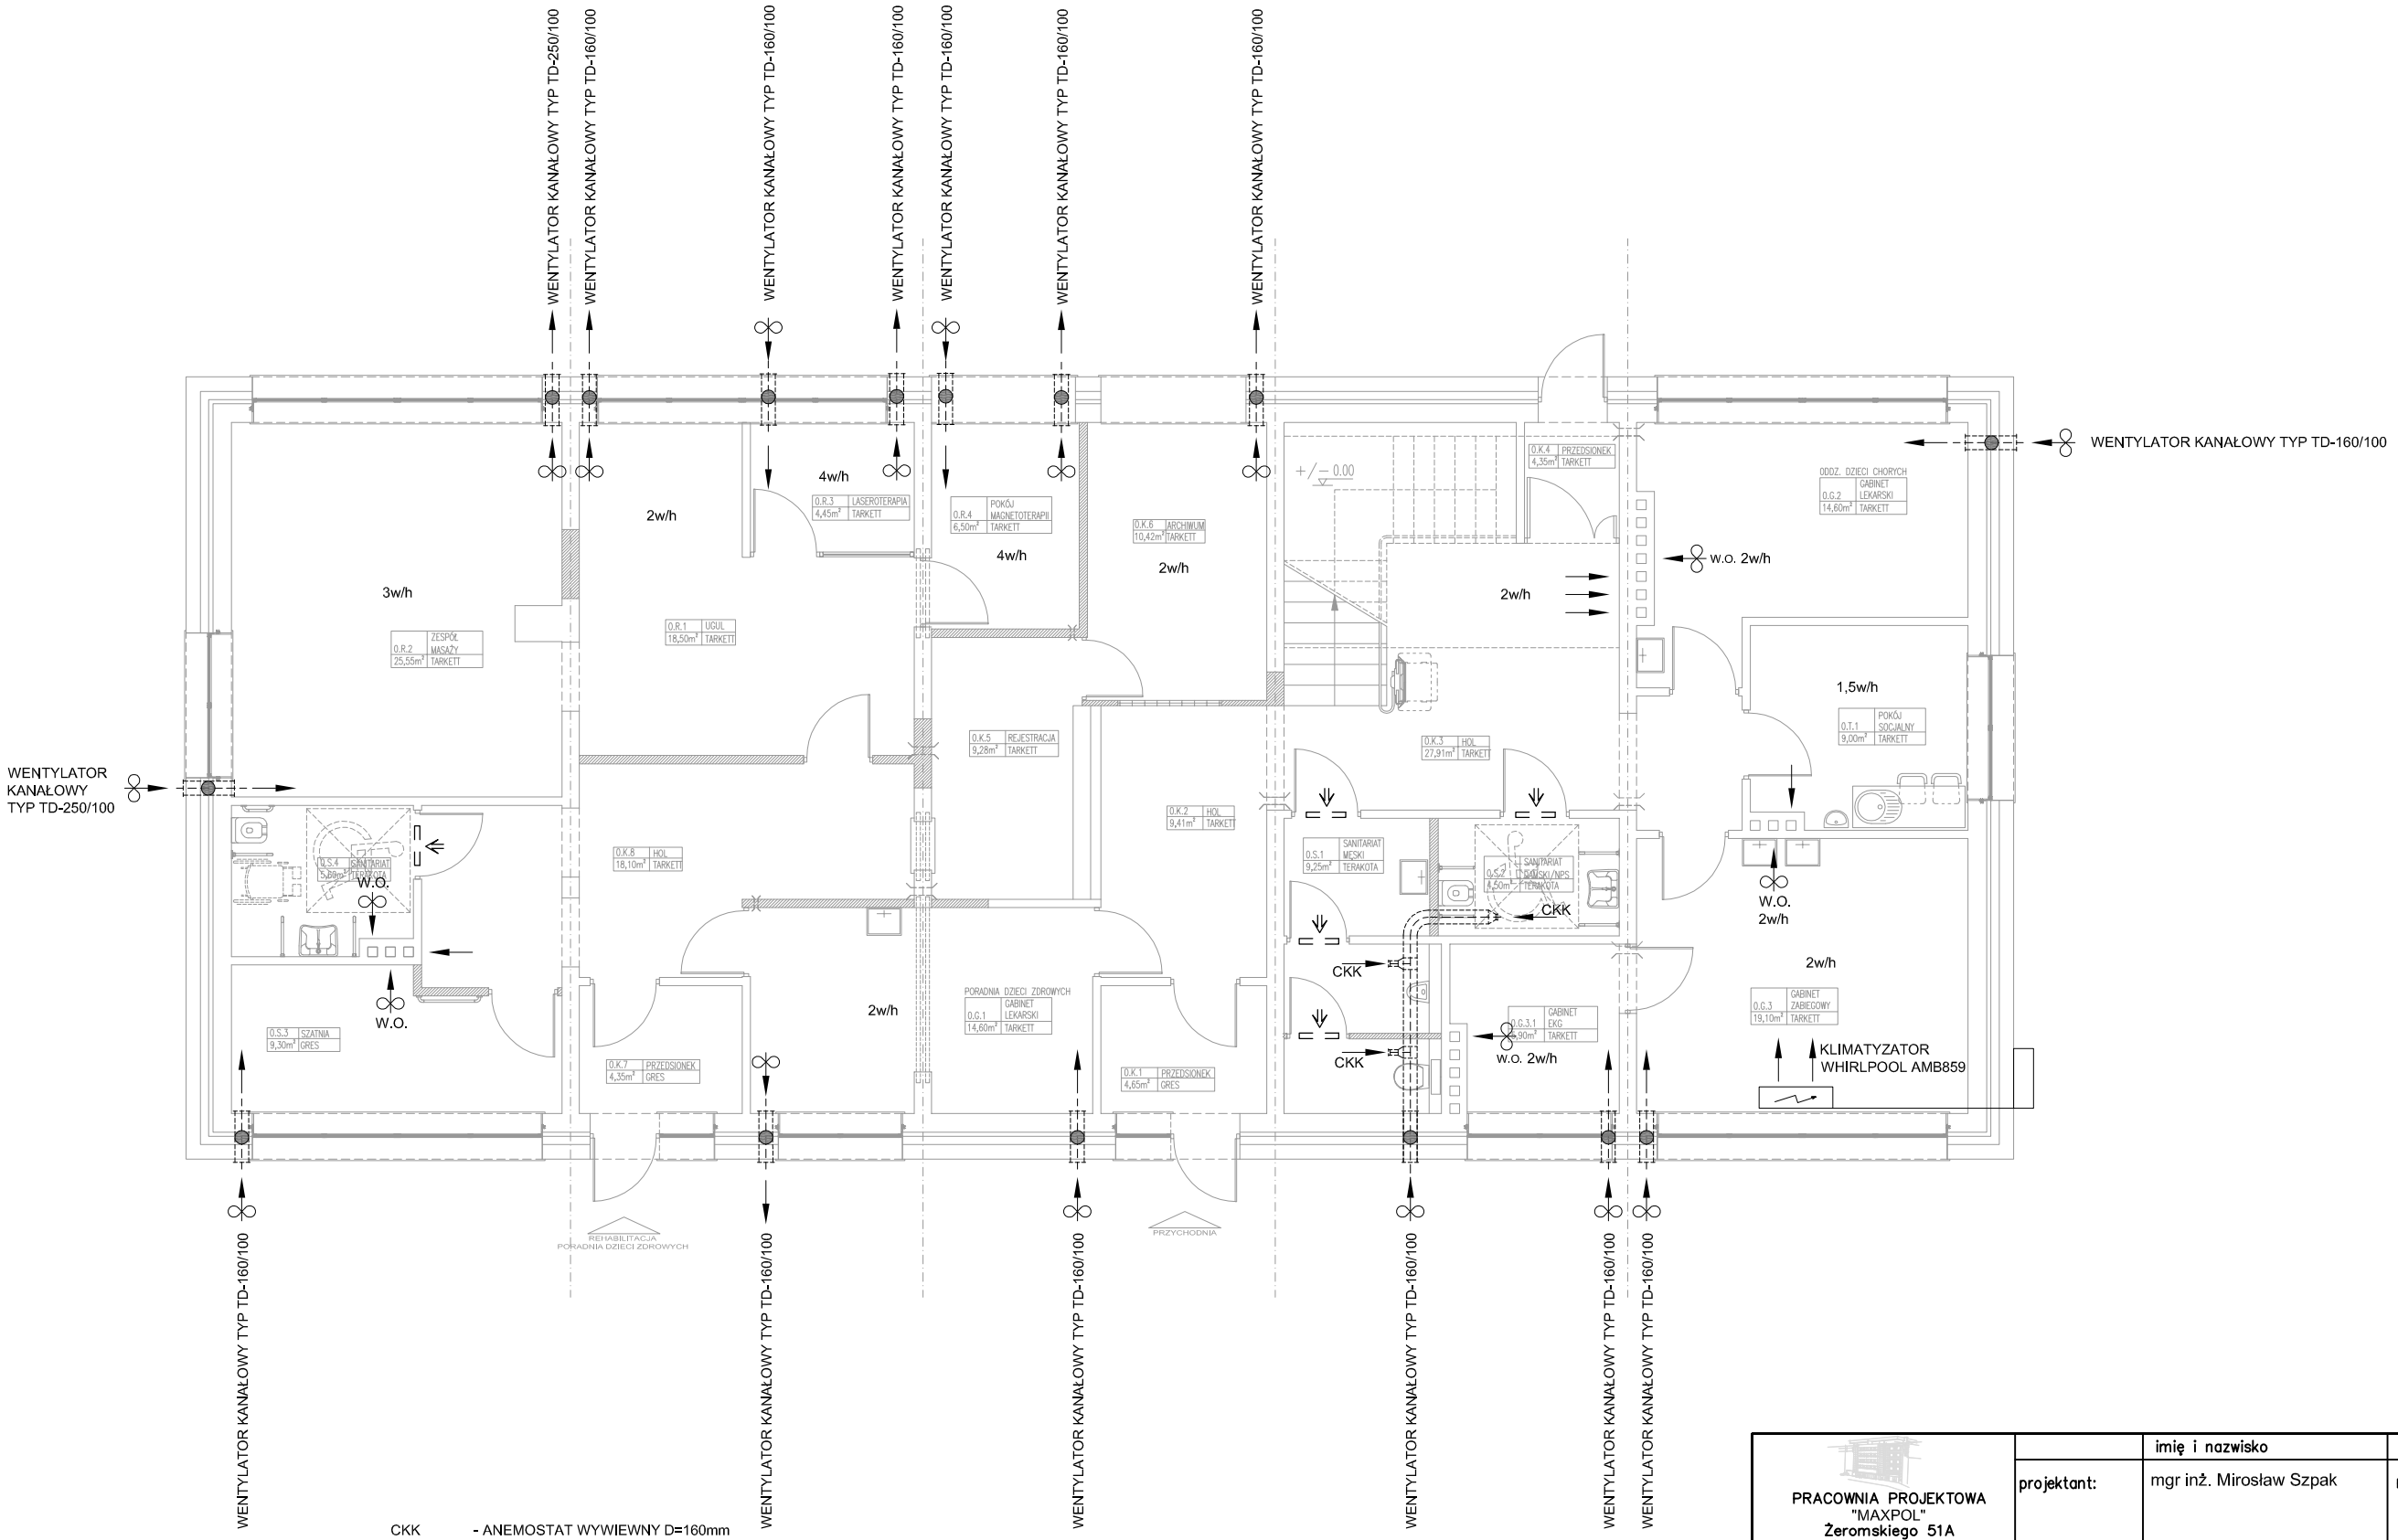

CKK - ANEMOSTAT WYWIEWNY D=160mm
TD 160 - WENYLATOR KANAŁOWY Q=160m³/h
TD 250 - WENTYLATOR KANAŁOWY Q=250m³/h
K - KRATKA WENTYLACYJNA KWO
WO - WENTYLATOR ŚCIENNY OSIOWY Q=100 m³/h

PRACOWNIA PROJEKTOWA "MAXPOL" Żeromskiego 51A tel. (048) 385-09-57		imię i nazwisko	nr upr. bud.	data:	podpis:
	projektant:	mgr inż. Mirosław Szpak	BUA/III/8386/6/90	VII.2011r.	

FAZA: PROJEKT BUDOWLANO - WYKONAWCZY

Obiekt:
REMONT POMIESZCZEŃ SAMODZIELNEGO PUBLICZNEGO ZAKŁADU OPIEKI ZDROWOTNEJ
w Garbatce Letnisko przy ulicy spacerowej

skala: 1:100

Inwestor:
Samodzielny Publiczny Zakład Opieki Zdrowotnej
ul. Spacerowa 2, 26-930 Garbatka Letnisko

Branża:	Tytuł rysunku:	nr rysunku:
instalacje sanitarne	WENTYLACJA - POZIOM PARTERU	IS-R-05

Niniejszy projekt jest własnością jego autorów. Kopiowanie, publikowanie oraz wykorzystanie projektu do jakichkolwiek innych celów bez wiedzy i zgody autorów jest zabronione na mocy Ustawy o Prawie Autorskim i prawach pokrewnych z dnia 4 lutego 1994 r. (Dz. U. z 1994r., nr 24, poz.83)