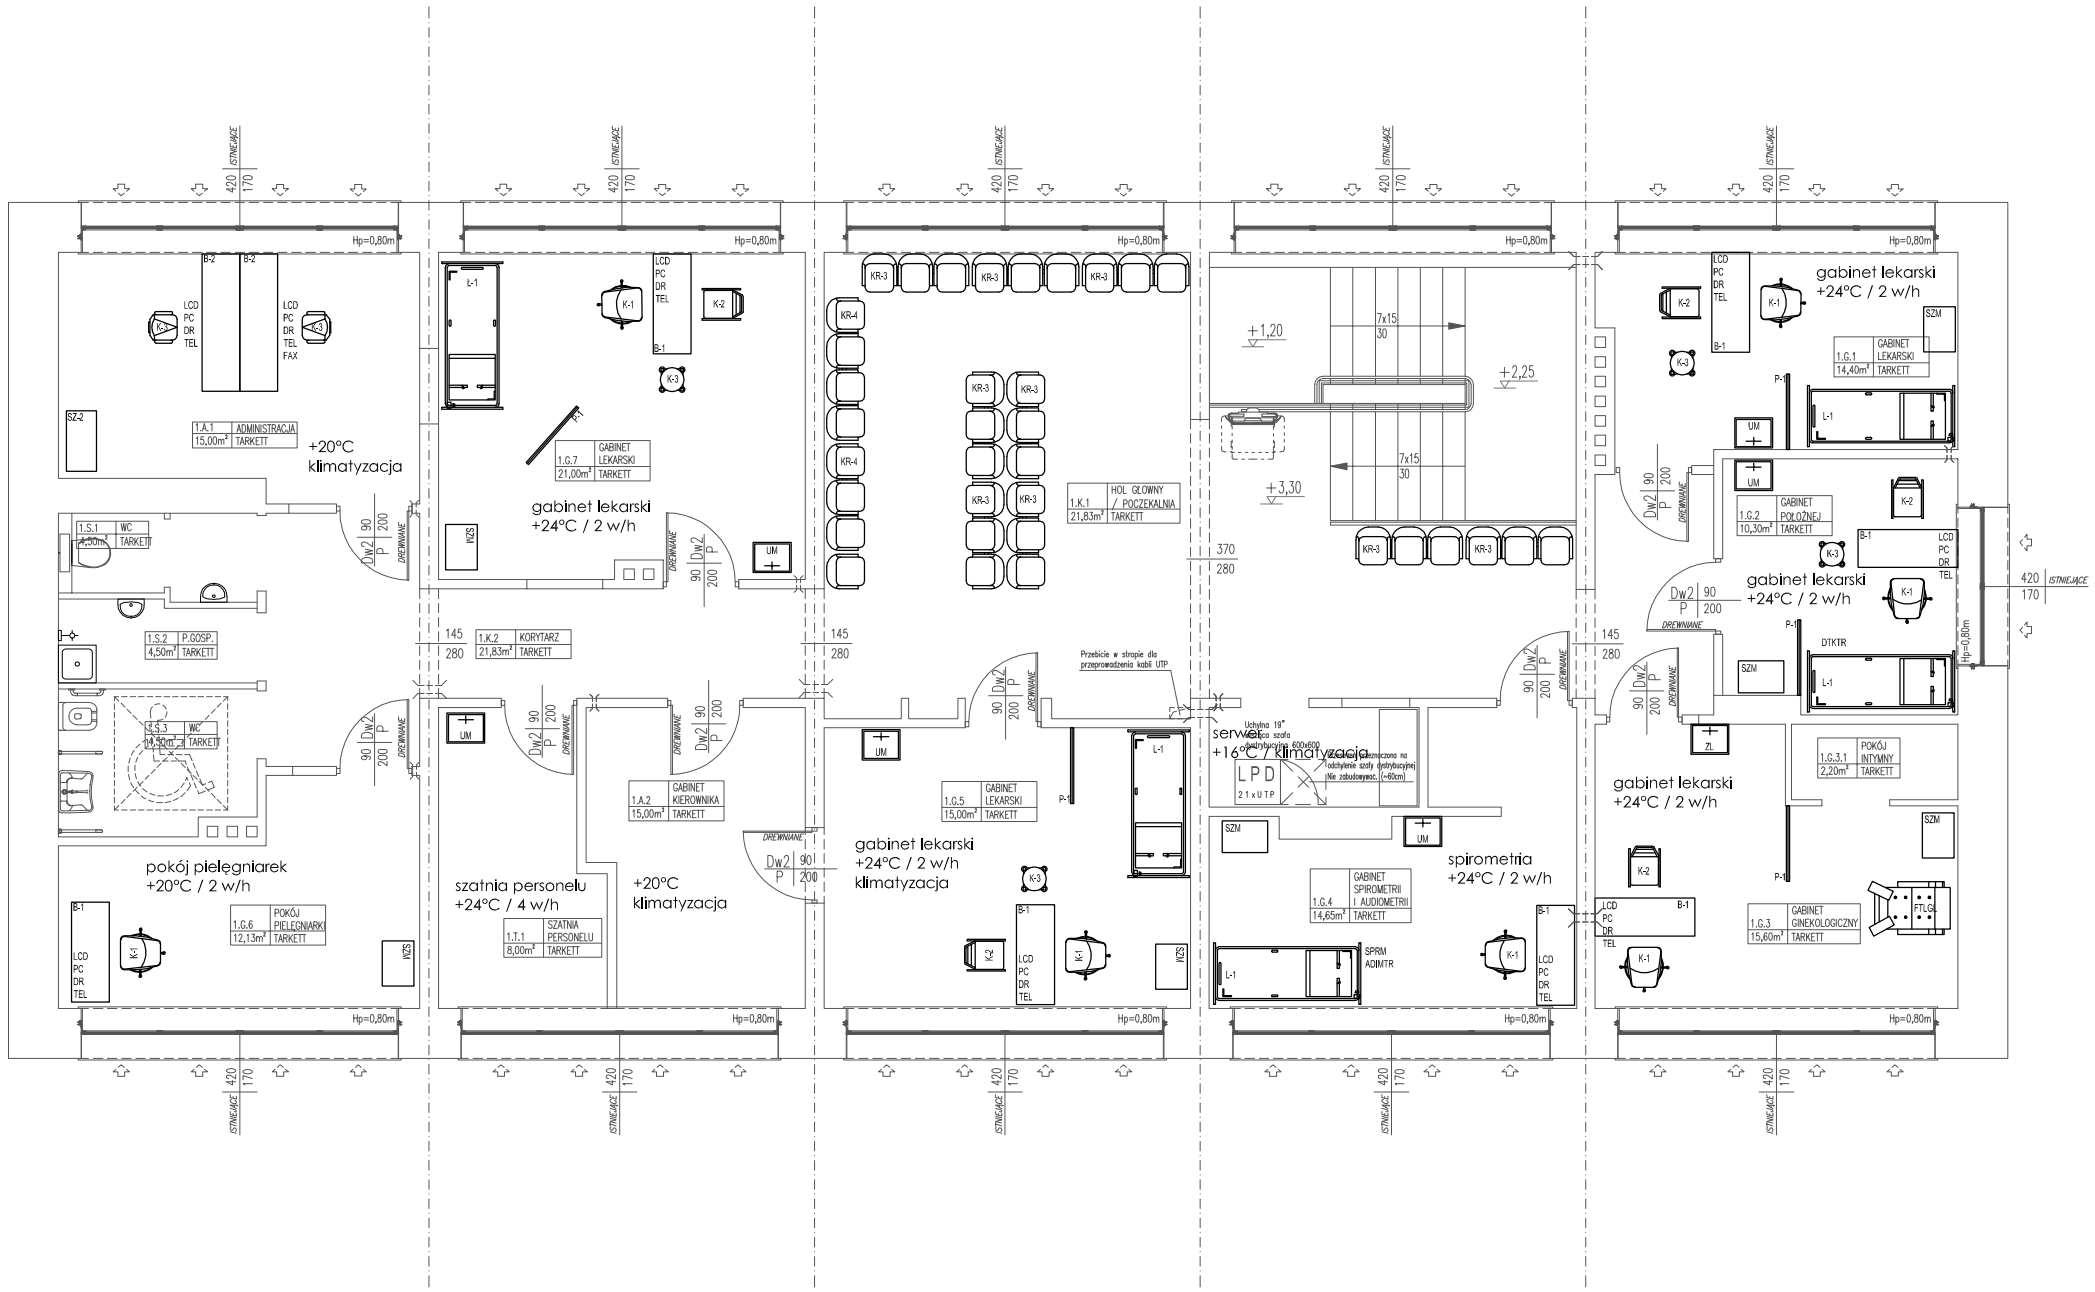

		imię i nazwisko	nr upr. bud.	data:	podpis:
PRACOWNIA PROJEKTOWA "MAXPOL" Żeromskiego 51A tel. (048) 385-09-57	projektant:	mgr inż. arch. Witold Malmon	GP-III-7342/130/91	VII.2011r.	

FAZA: PROJEKT BUDOWLANO - WYKONAWCZY

Obiekt:

REMONT POMIESZCZEŃ SAMODZIELNEGO PUBLICZNEGO ZAKŁADU OPIEKI ZDROWOTNEJ
w Garbatce Letnisko przy ulicy spacerowej

skala: 1:100

Inwestor:

Samodzielny Publiczny Zakład Opieki Zdrowotnej
ul. Spacerowa 2, 26-930 Garbatka Letnisko

Branża:	Tytuł rysunku:	nr rysunku:
TECHNOLOGIA	TECHNOLOGIA- POZIOM PIĘTRA	T-02

Niniejszy projekt jest własnością jego autorów. Kopiowanie, publikowanie oraz wykorzystanie projektu do jakichkolwiek innych celów bez wiedzy i zgody autorów jest zabronione na mocy Ustawy o Prawie Autorskim i prawach pokrewnych z dnia 4 lutego 1994 r. (Dz. U. z 1994r., nr 24, poz.83)