


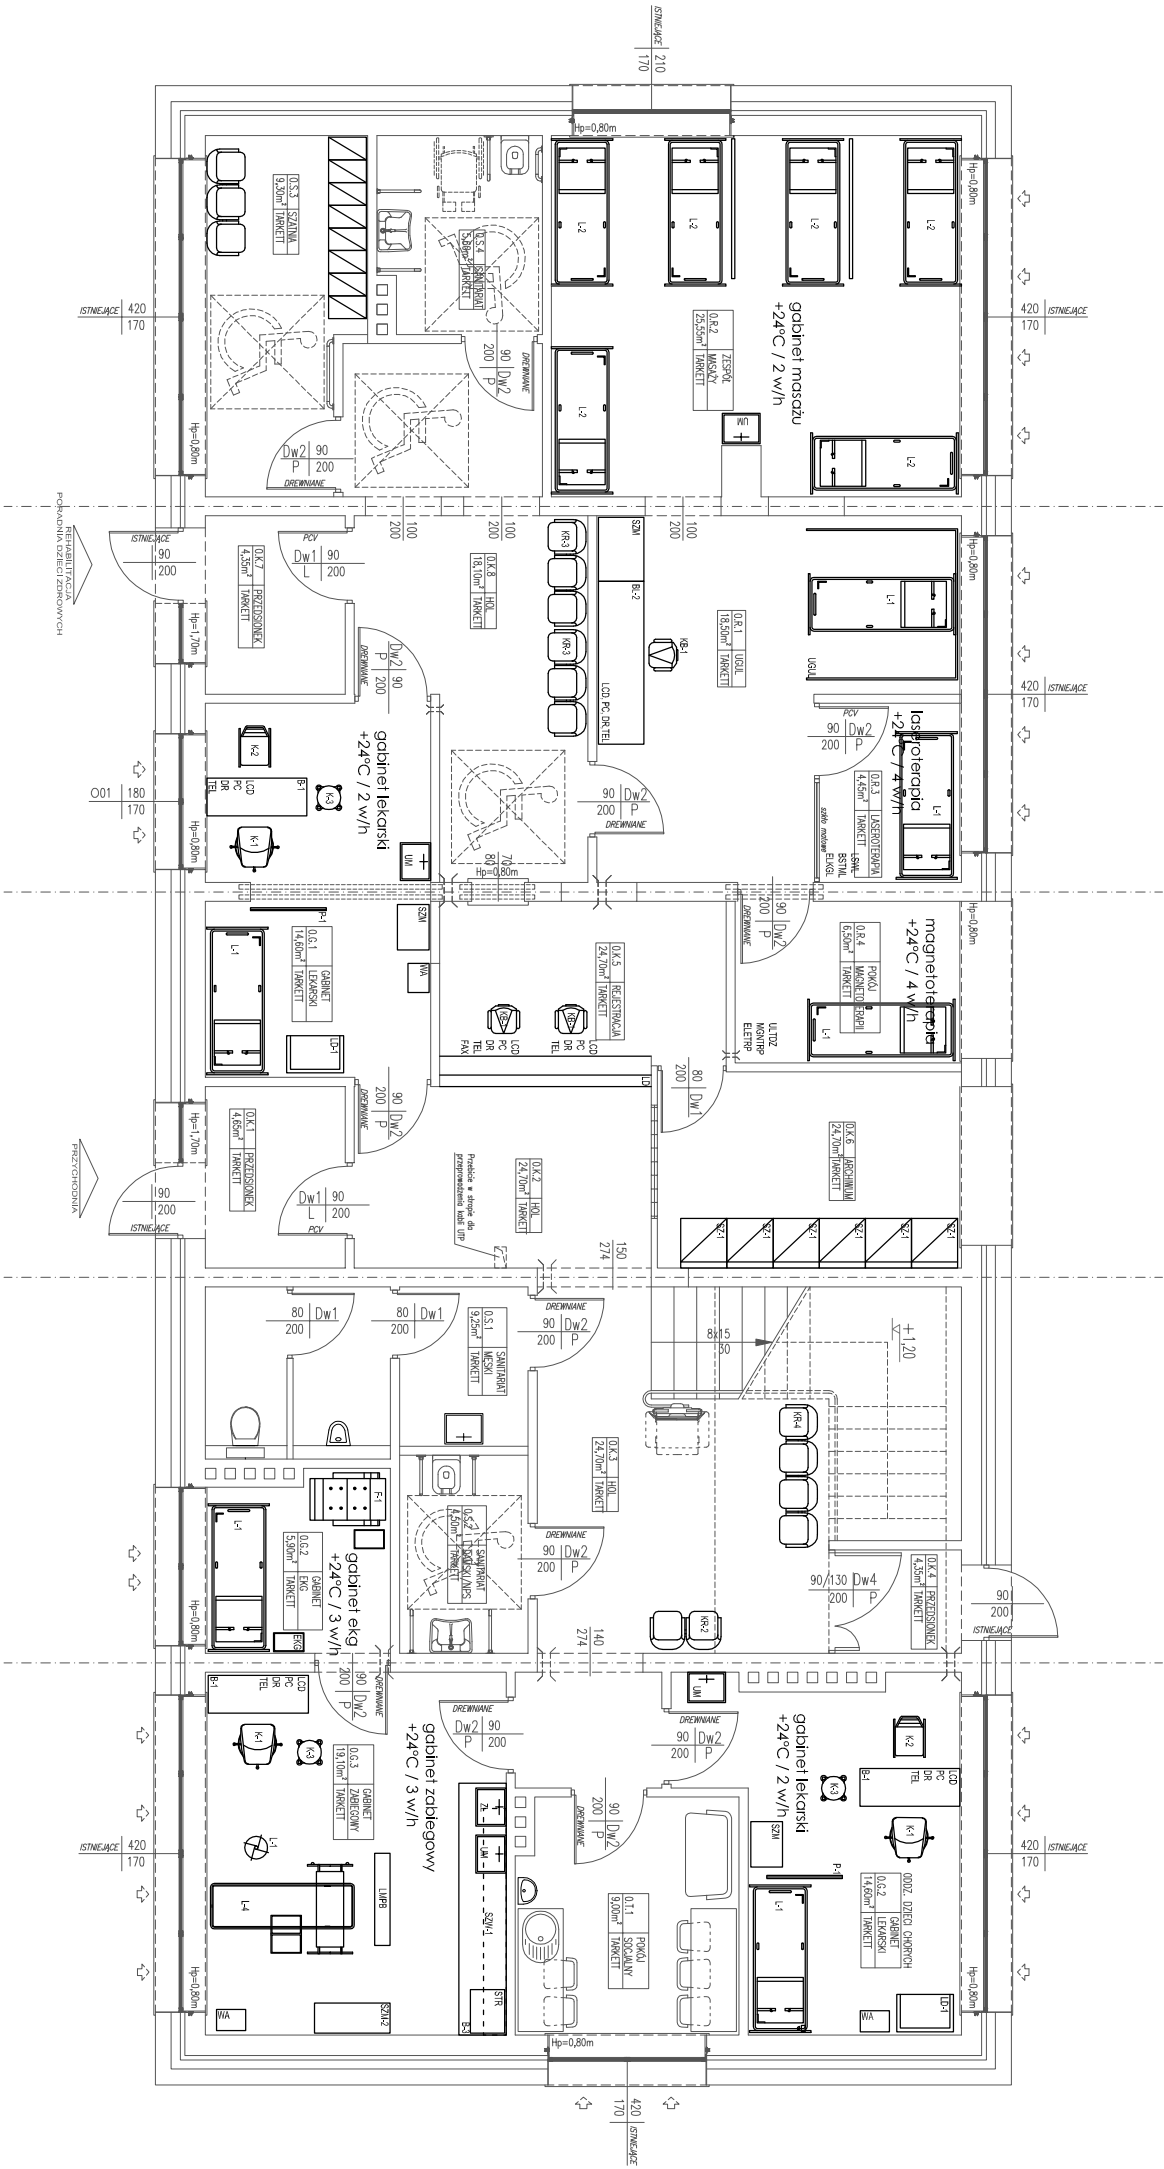

		imię i nazwisko	nr upr. bud.	data:	podpis:
PRACOWNIA PROJEKTOWA WAXPOL SIA Zeromskiego 51A tel. (048) 385-09-57		mgr inż. arch. Witold Malmon	04-III-7342/130/91	14.2011r.	
FAZA: PROJEKT BUDOWLANO - WYKONAWCZY					
Opiekt:					sklad:
REMONT POMIESZCZEŃ SAMODZIELNEGO PUBLICZNEGO ZAKŁADU OPIEKI ZDROWOTNEJ w Garbacie Leńskie przy ulicy spacerowej					1:100
Inwestor:					
Samodzielny Publiczny Zakład Opieki Zdrowotnej ul. Spacerowa 2, 26-930 Garbarka Leńskie					
Branżo:		Tytuł rysunku:			nr rysunku:
TECHNOLOGIA		TECHNOLOGIA- POZIOM PARTERU			T-01
Niniejszy projekt jest własnością jego autorów. Kopiowanie, publikowanie oraz wykorzystanie projektu do jakichkolwiek innych celów bez wiedzy i zgody autorów jest zabronione na mocy Ustawy o Prawie Autorskim i prawach pokrewnych z dnia 4 lutego 1994 r. (Dz. U. z 1994r., nr 24, poz.83)					