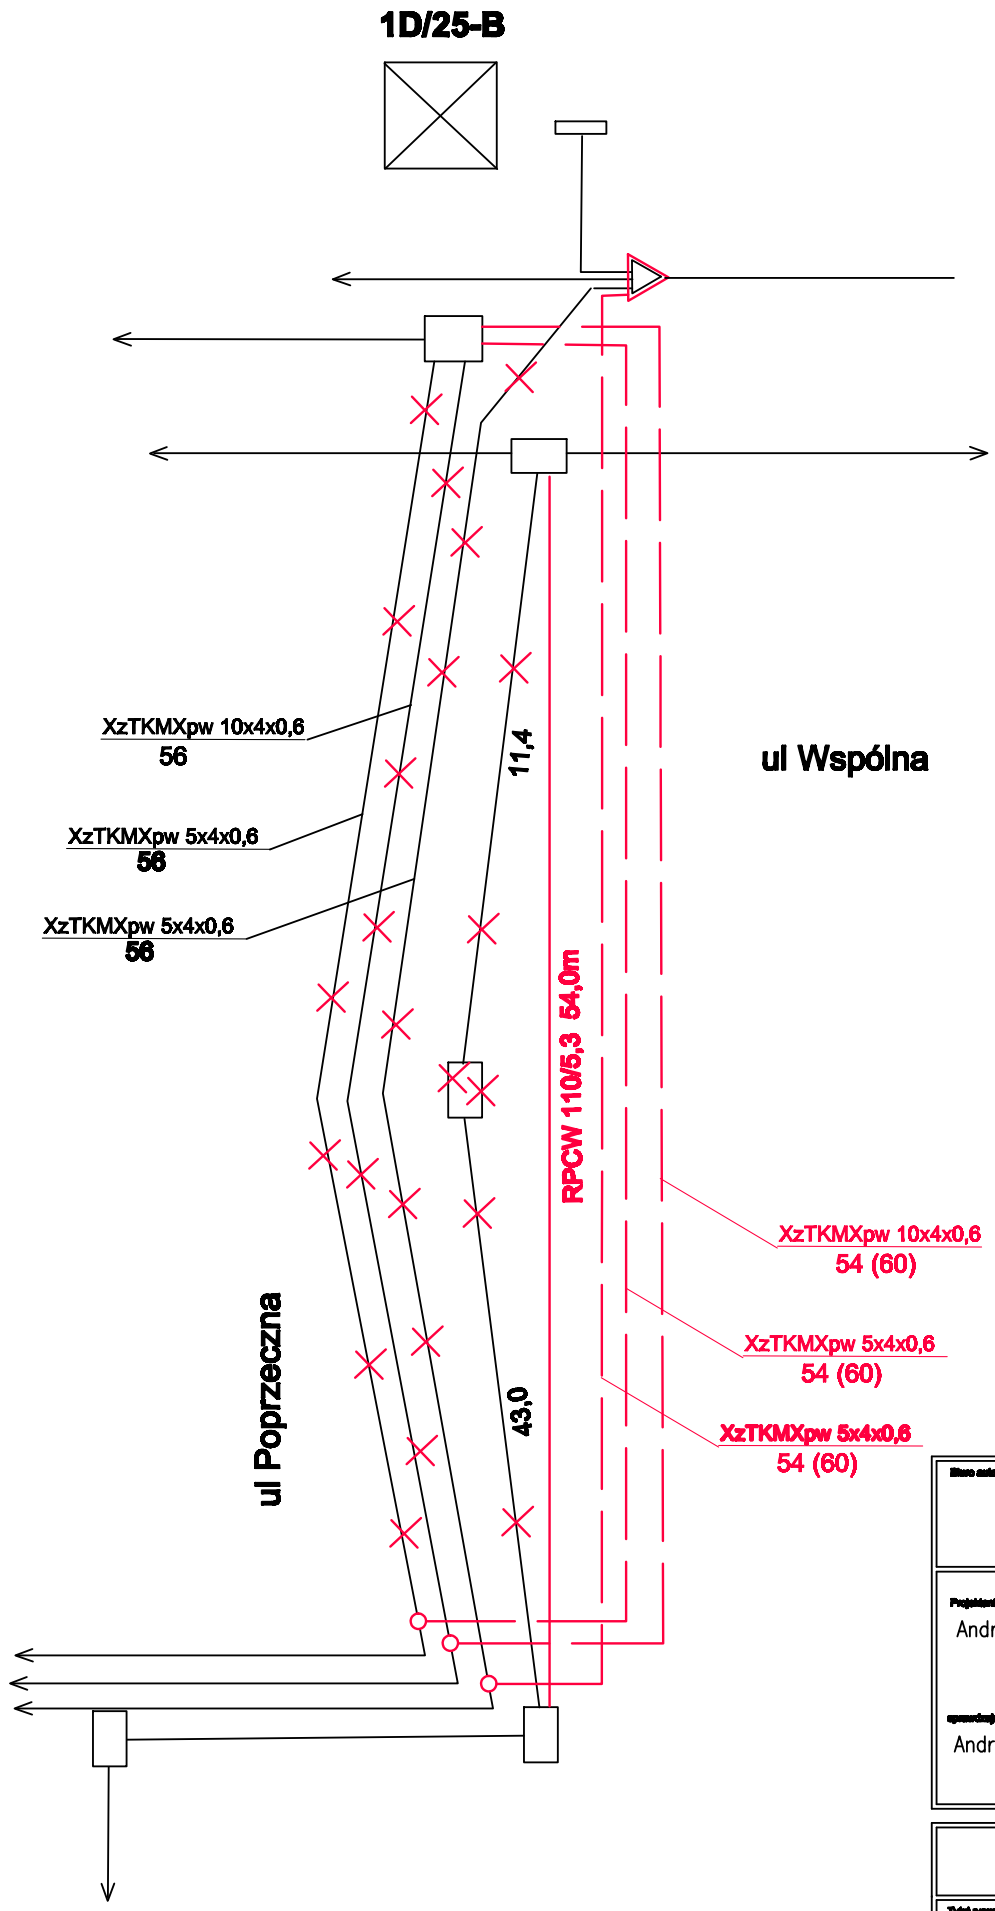

Z. P. U. ZNAK S.C.
26-700 Zwoleń ul. Żeromskiego 5

Projektant
Andrzej Szymański 0738/97/U

sprawdzający
Andrzej Witek 0565/97/U

PROJEKT BUDOWLANO-WYKONWCZY

Tytuł rysunku
Schemat przebudowy kabli -ul. Poprzeczna - Wspólna likwidacja kolizji telekomunikacyjnych

Data
lipiec 2009

Skala
b/s

Nr rysunku
rys 2 ark 1/2