


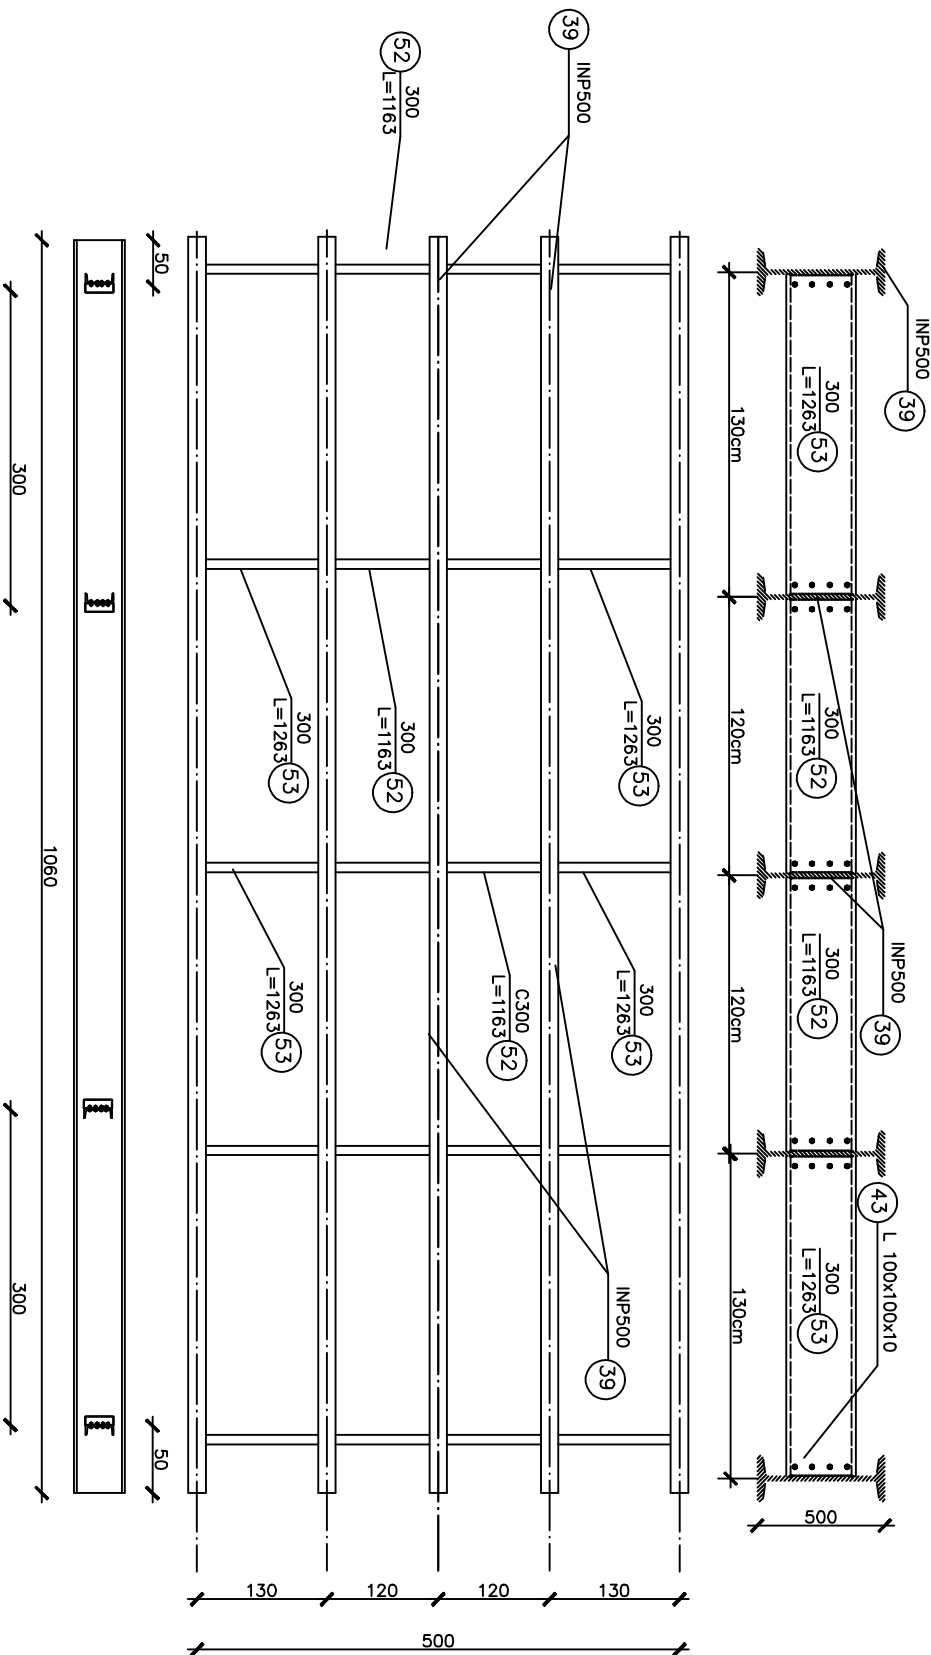

INWESTOR		WYKONAWCA	
GMINA GARBATKA-LETNISKO ul. Skrzyńskich 1 26-930 Garbatka-Letnisko			
BRANŻA: Temat: Projekt mostu tymczasowego		Data:	
Mostowa: w m. Garbatka-Zbyszyn		12 2011r	
Skala: Tytuł rysunku: Połączenie dźwigarów ścielowych		Nr rys:	
1:50		INP500 ze stężeniami C300	
Projektował	mgr inż. Lucjan SITO	4	