


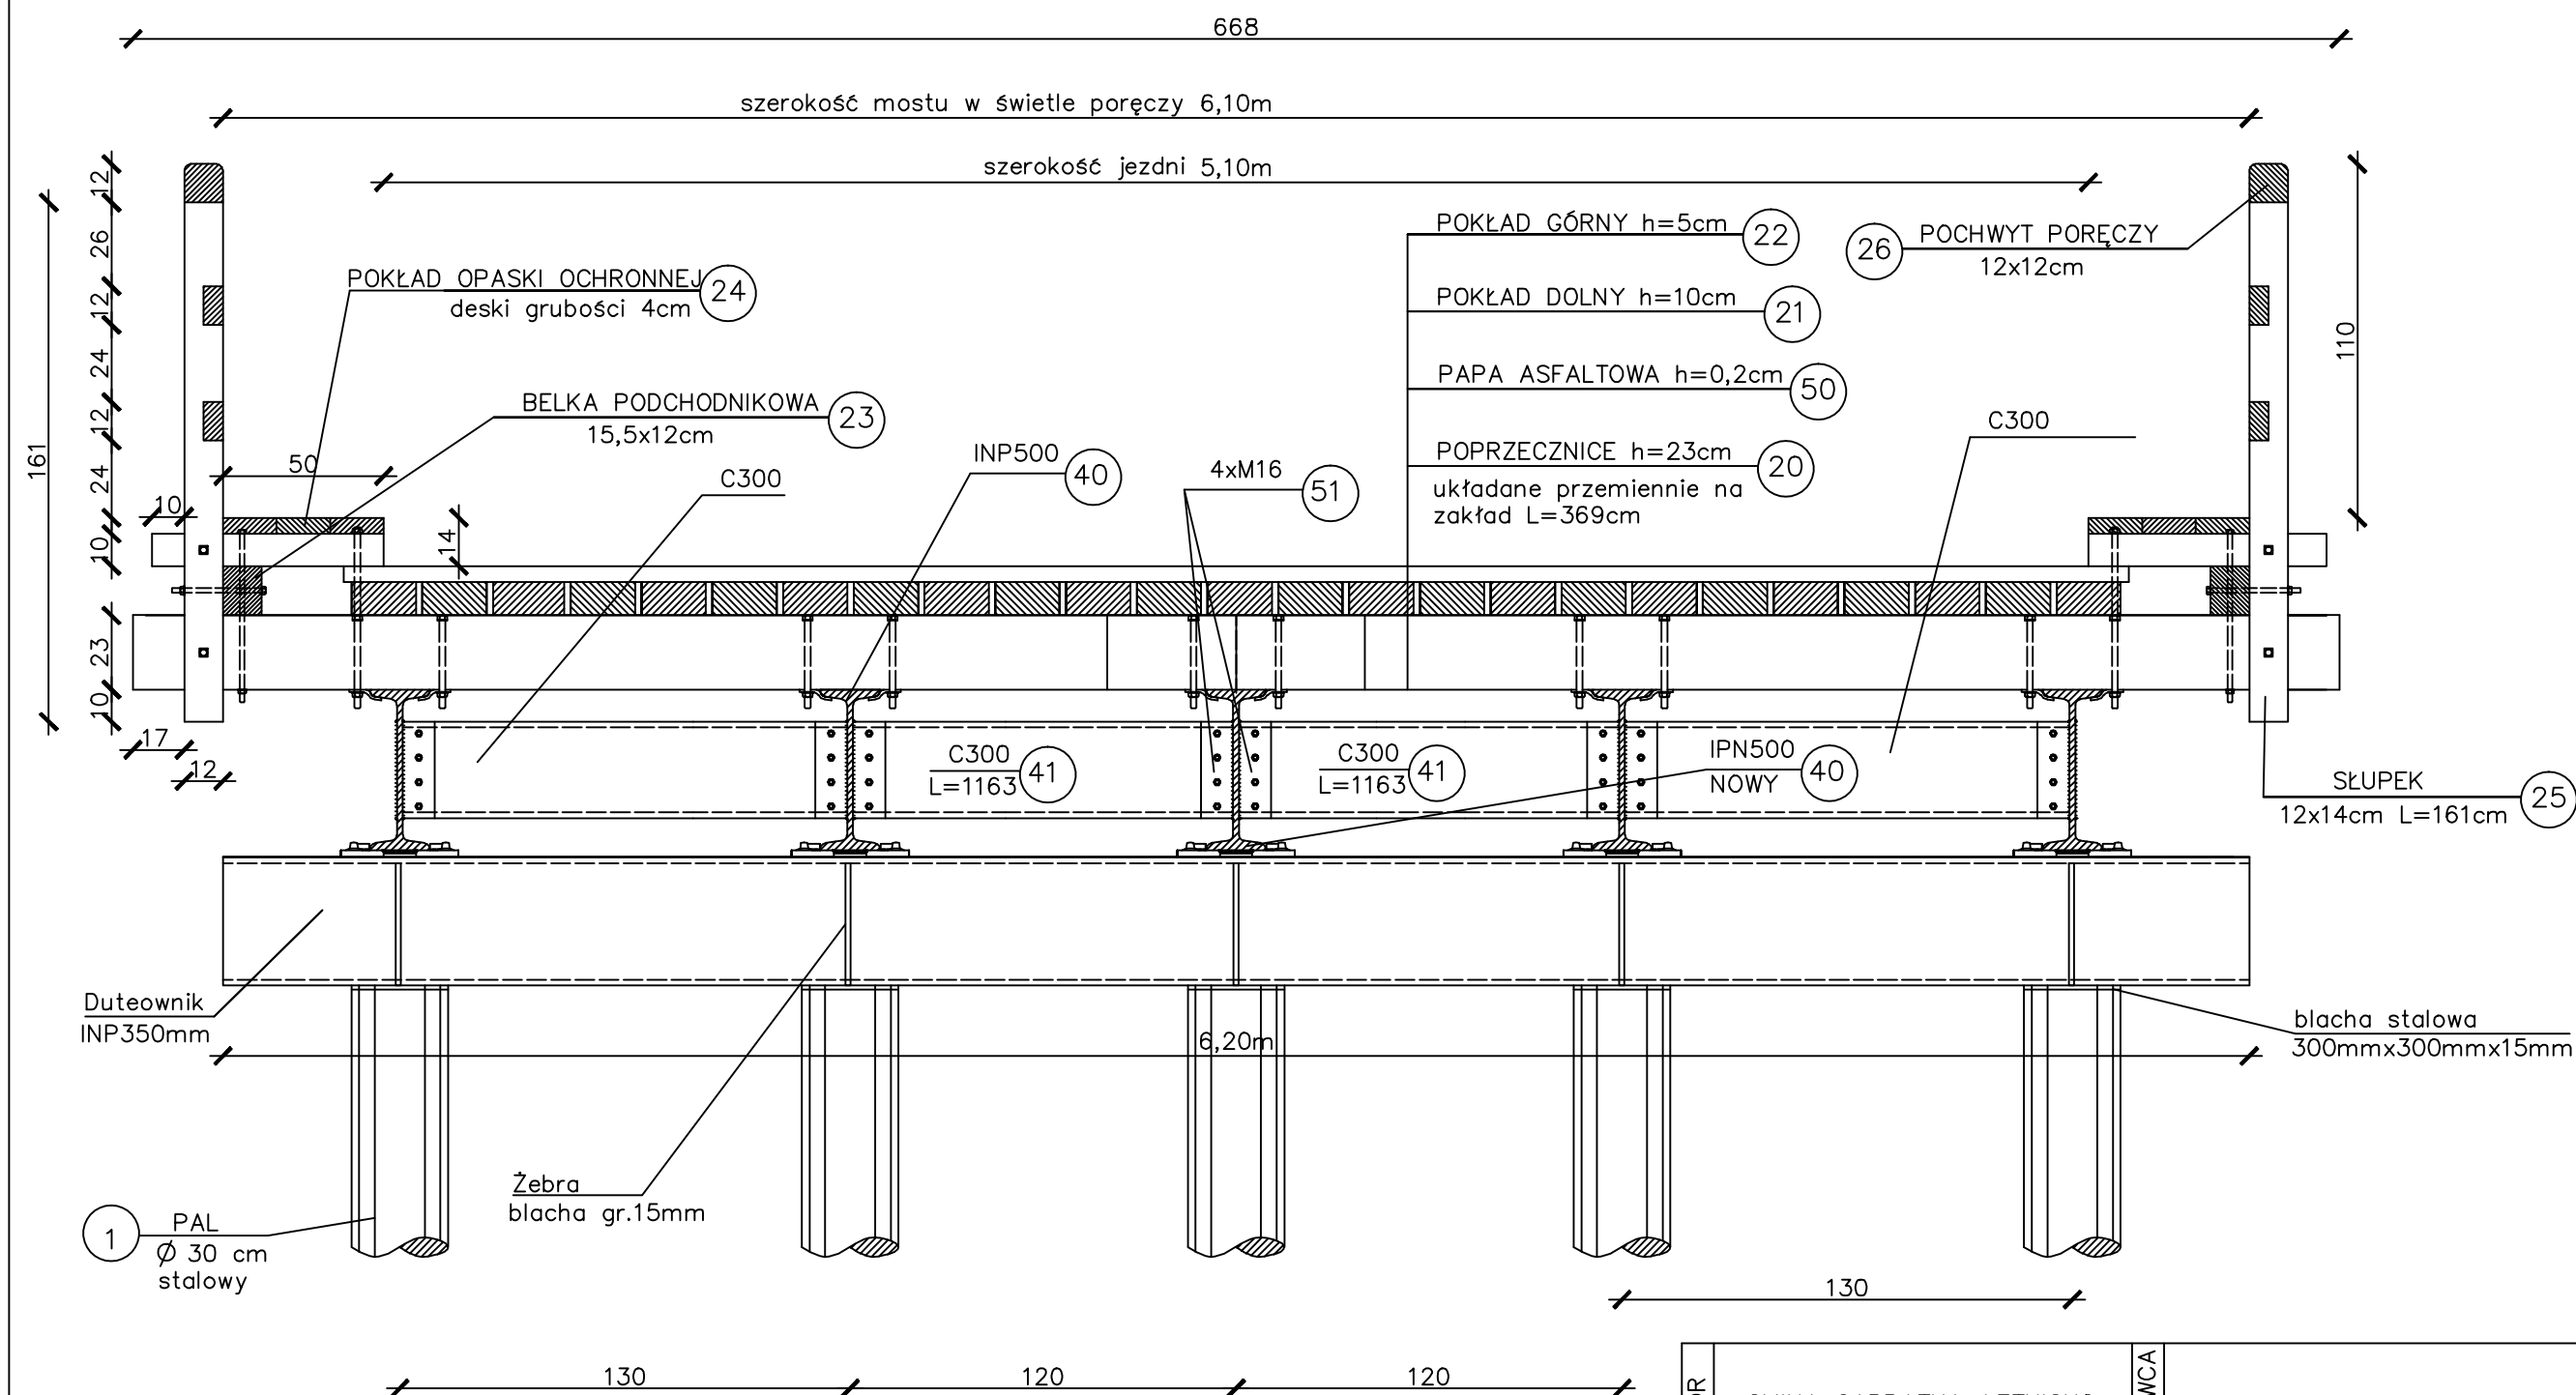

INWESTOR	GMINA GARBATKA-LETNISKO ul. Skrzyńskich 1 26-930 Garbatka-Letnisko	WYKONAWCA	
BRANŻA:	Temat: Projekt mostu tymczasowego w m. Garbatka- Zbyczyn- rys. zamienny	Data:	01 2012r
Mostowa:			
Skala:	Tytuł rysunku: Przekrój poprzeczny pomostu (dźwigary INP 500)	Nr rys:	4
1;			
Projektował	mgr inż. Lucjan SITO		