


ŚRUBA POPRZECZNIC Ø18

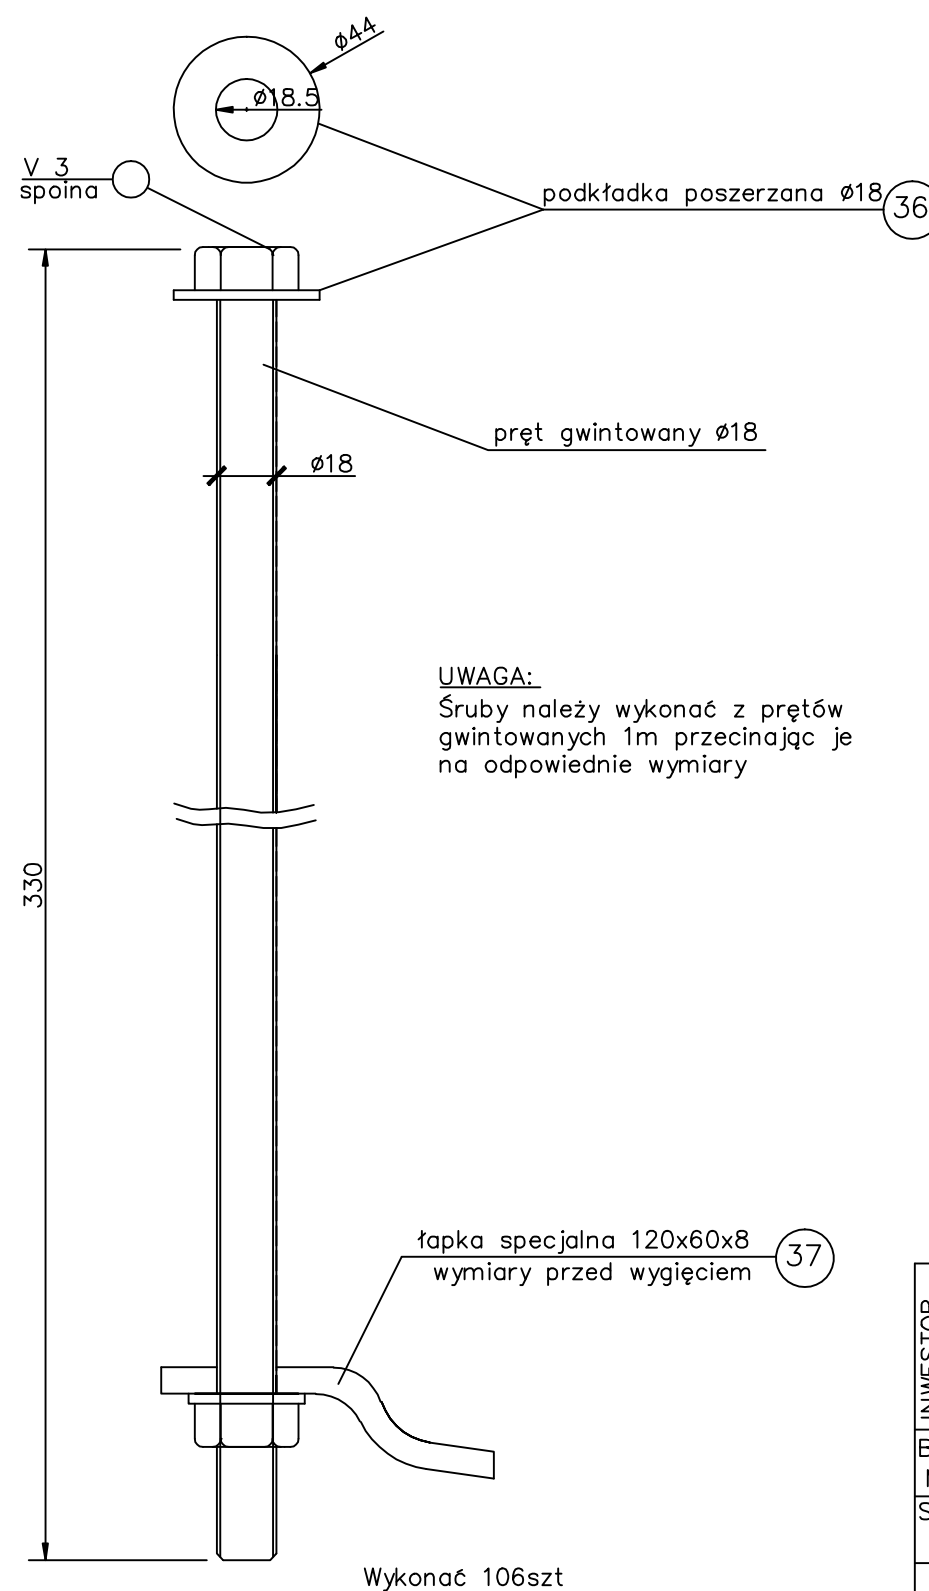

INWESTOR	GMINA GARBATKA-LETNISKO ul. Skrzyńskich 1 26-930 Garbatka-Letnisko	WYKONAWCA	
BRANŻA:	Temat: Projekt mostu tymczasowego	Data:	01 2012r
Mostowa:	w m. Garbatka- Zbyczyn rys. zamienny	Nr rys:	8
Skala:	Tytuł rysunku: Elementy łączące		
1:5			
Projektował	mgr inż. Lucjan SITO		