




PRZEKRÓJ PODŁUŻNY

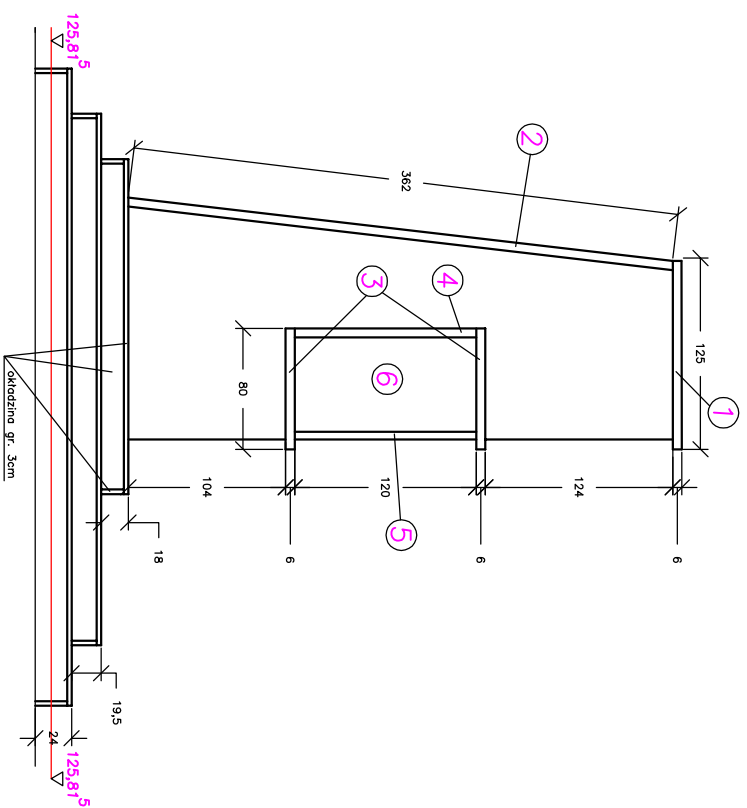

WIDOK Z PRZODU

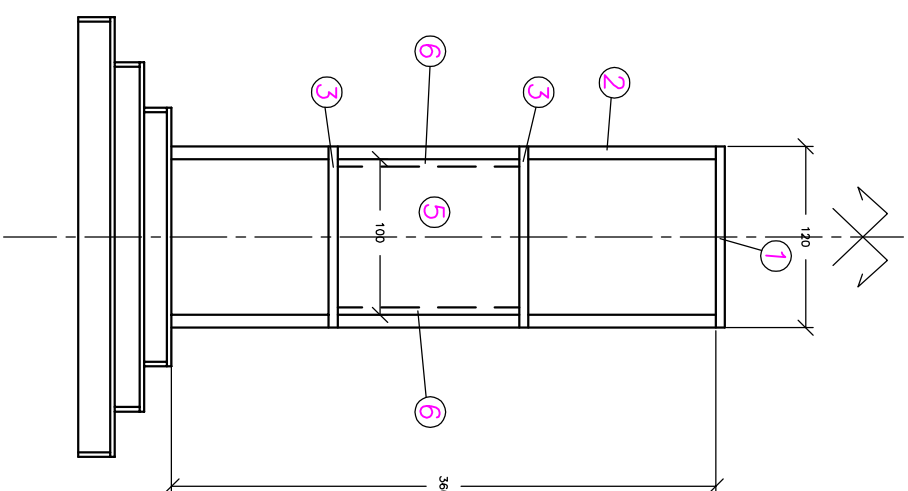

PRZEKRÓJ POPRZECZNY

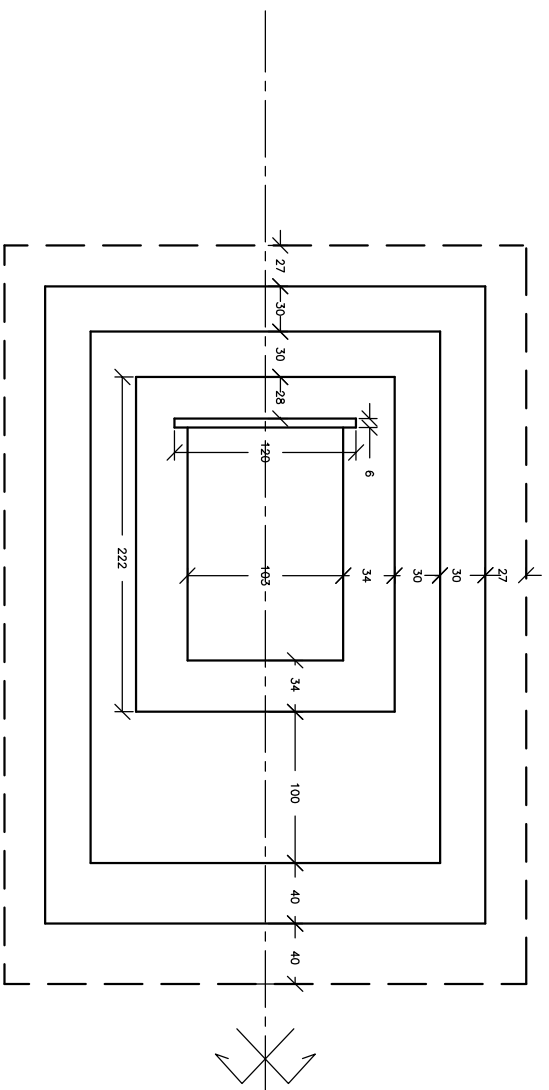

"ETA"	Projekowanie – Nadzór Inwestorski ul. Klimskiego 7, Garbatka – Letnisko	Egz.nr
PROJEKT	Renowacja pomnika ku czci ofiar Oświęcimia w Garbatce – Letnisko przy ul. Kolejowej	
ADRES	Ul. Kolejowa w m. Garbatka – Letnisko	
RYŚ. NR 6	POMNIK	Skala 1:50
PROJEKTANT mgr inż. Tomasz Maj		