
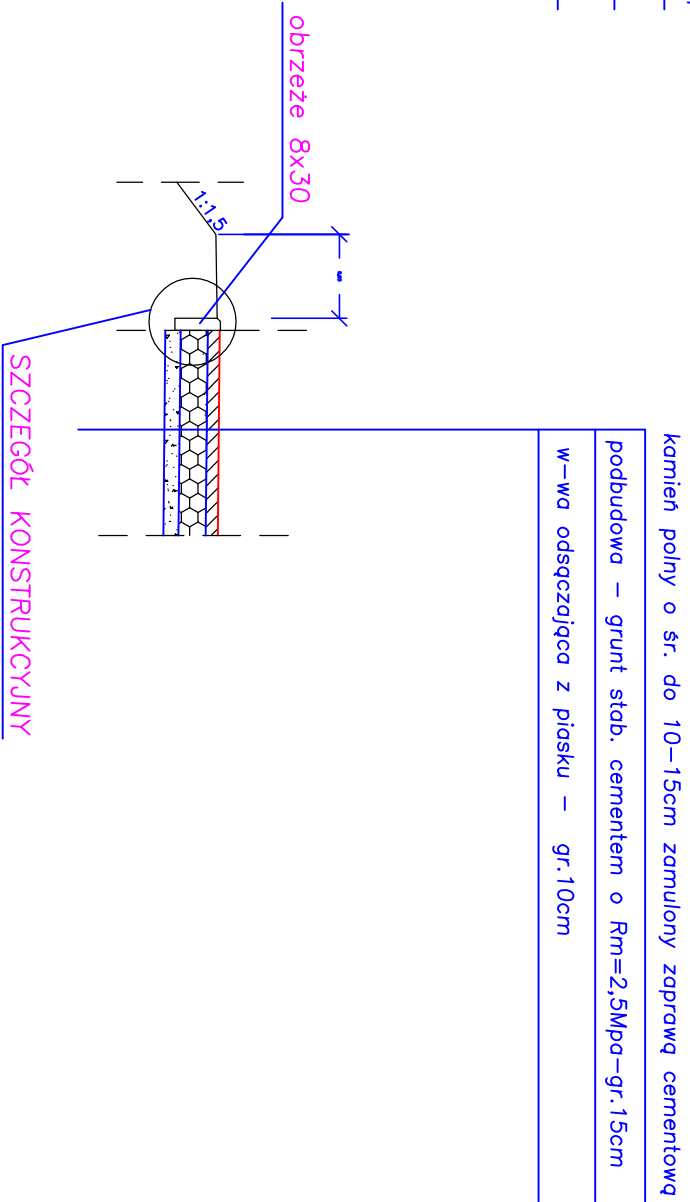


PRZEKRÓJ KONSTRUKCYJNY

skala 1:50

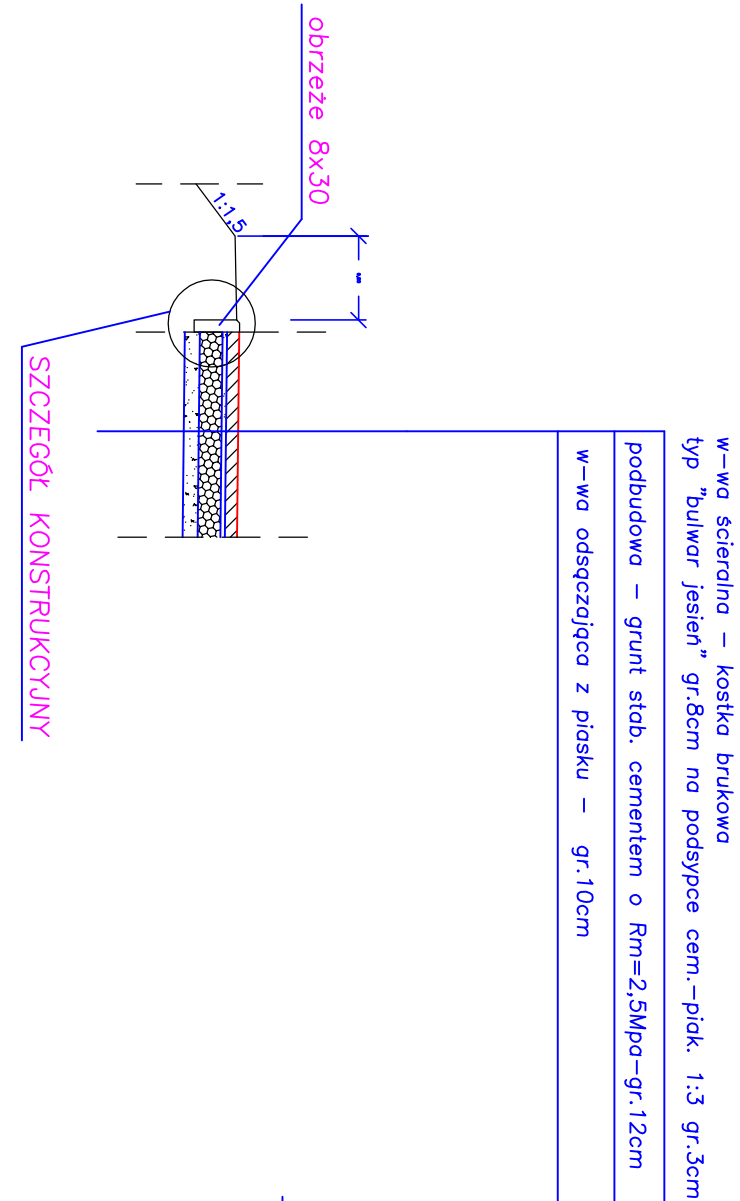

"ETA"	Projektowanie—Nadzór Inwestorski ul. Kilińskiego 7, Garbatka—Leśniko	Egz.nr
PROJEKT	Renowacja pomnika ku czci ofiar Oświęcimia w Garbatce—Leśniko przy ul. Kolejowej	
ADRES	Ul. Kolejowa w m. Garbatka—Leśniko	
RYS. NR 3	Przekroje konstrukcyjne	Skala 1:50
PROJEKTANT mgr inż. Tomasz Maj		