



PRZEKROJE POPRZECZNE


SKALA 1:100

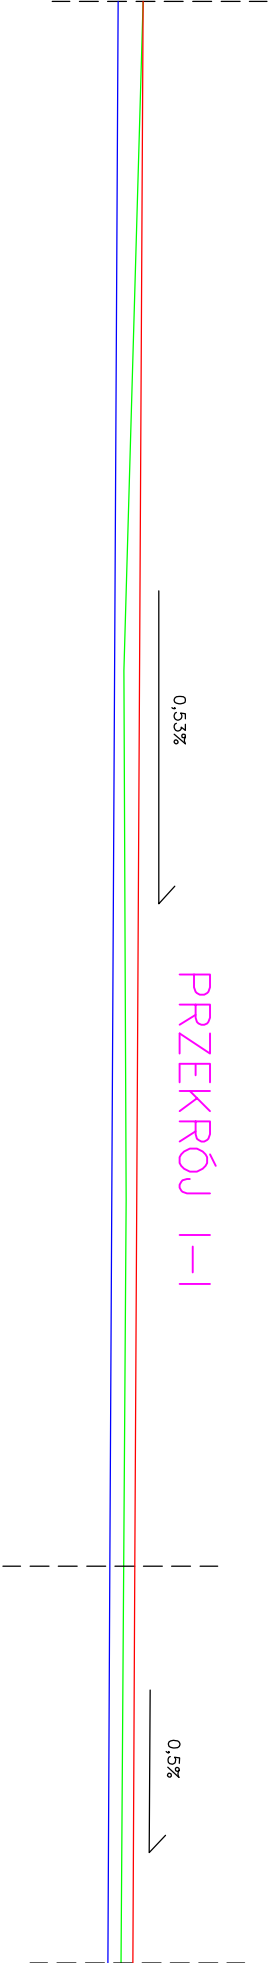

rzędne proj.	152,795	152,75	152,71	152,685	152,66
rzędne terenu	152,795	152,54	152,57	152,54	152,50
odległości	0	8,85	+15,85	+20,7	+25,95

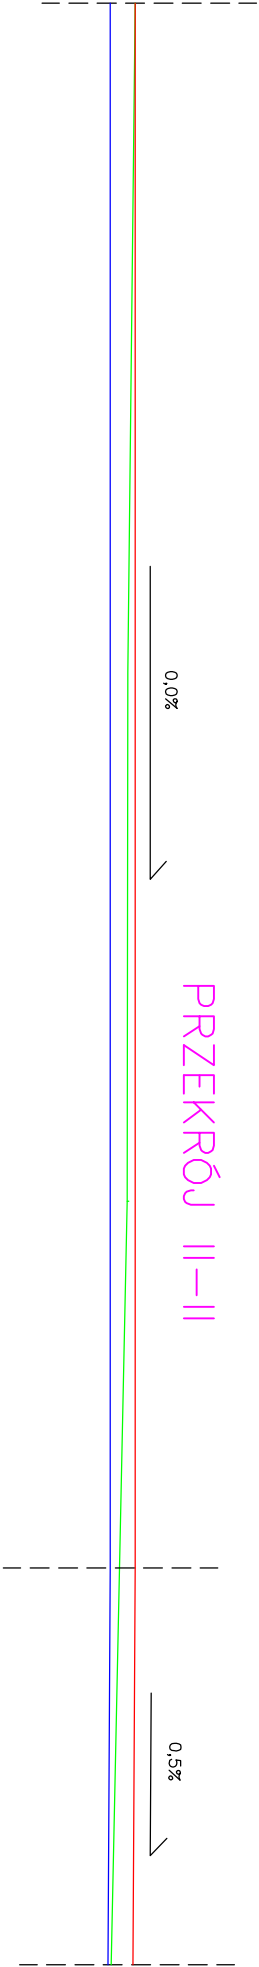

rzędne proj.	125,815	125,815	125,815	125,815	125,79
rzędne terenu	152,815	152,72	152,71	152,71	152,50
odległości	0	8,85	+15,85	+20,7	+25,95

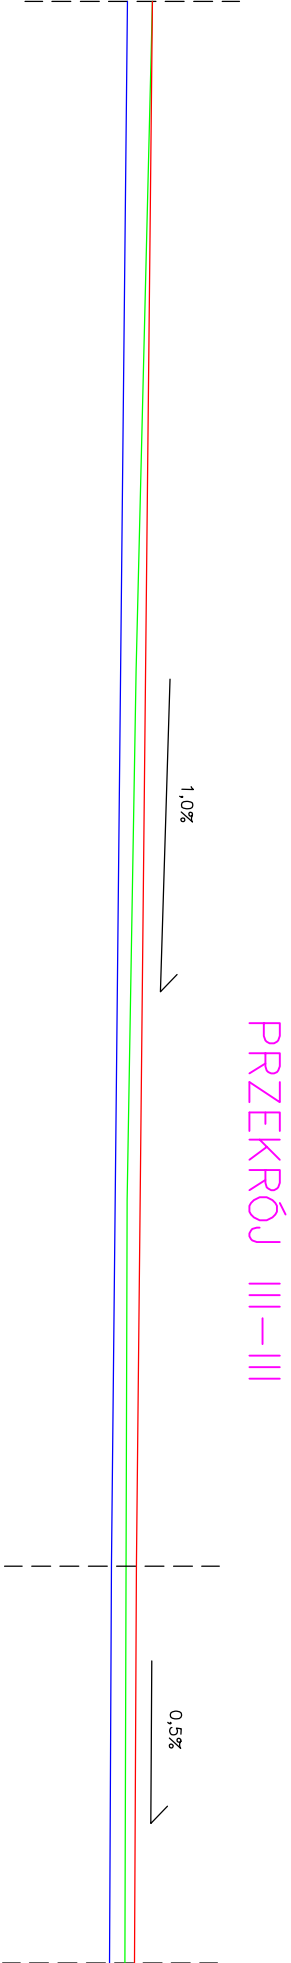

rzędne proj.	152,855	152,765	152,695	152,65	152,62
rzędne terenu	152,855	152,64	152,52	152,51	152,49
odległości	0	8,85	+15,85	+20,7	+25,95

"ETA"	Projektowane-Nadzór-Inwestorski	Egz.nr
PROJEKT	Rozwój pomnika ku czci	
ADRES	ofiar Uświęceni'a w Garbatce-Letnisko przy ul. Kolejowej	
RYS. NR	Przekroje	Skala
4	poprzeczne	1:100
PROJEKTANT		
mgr inż. Tomasz Moj		