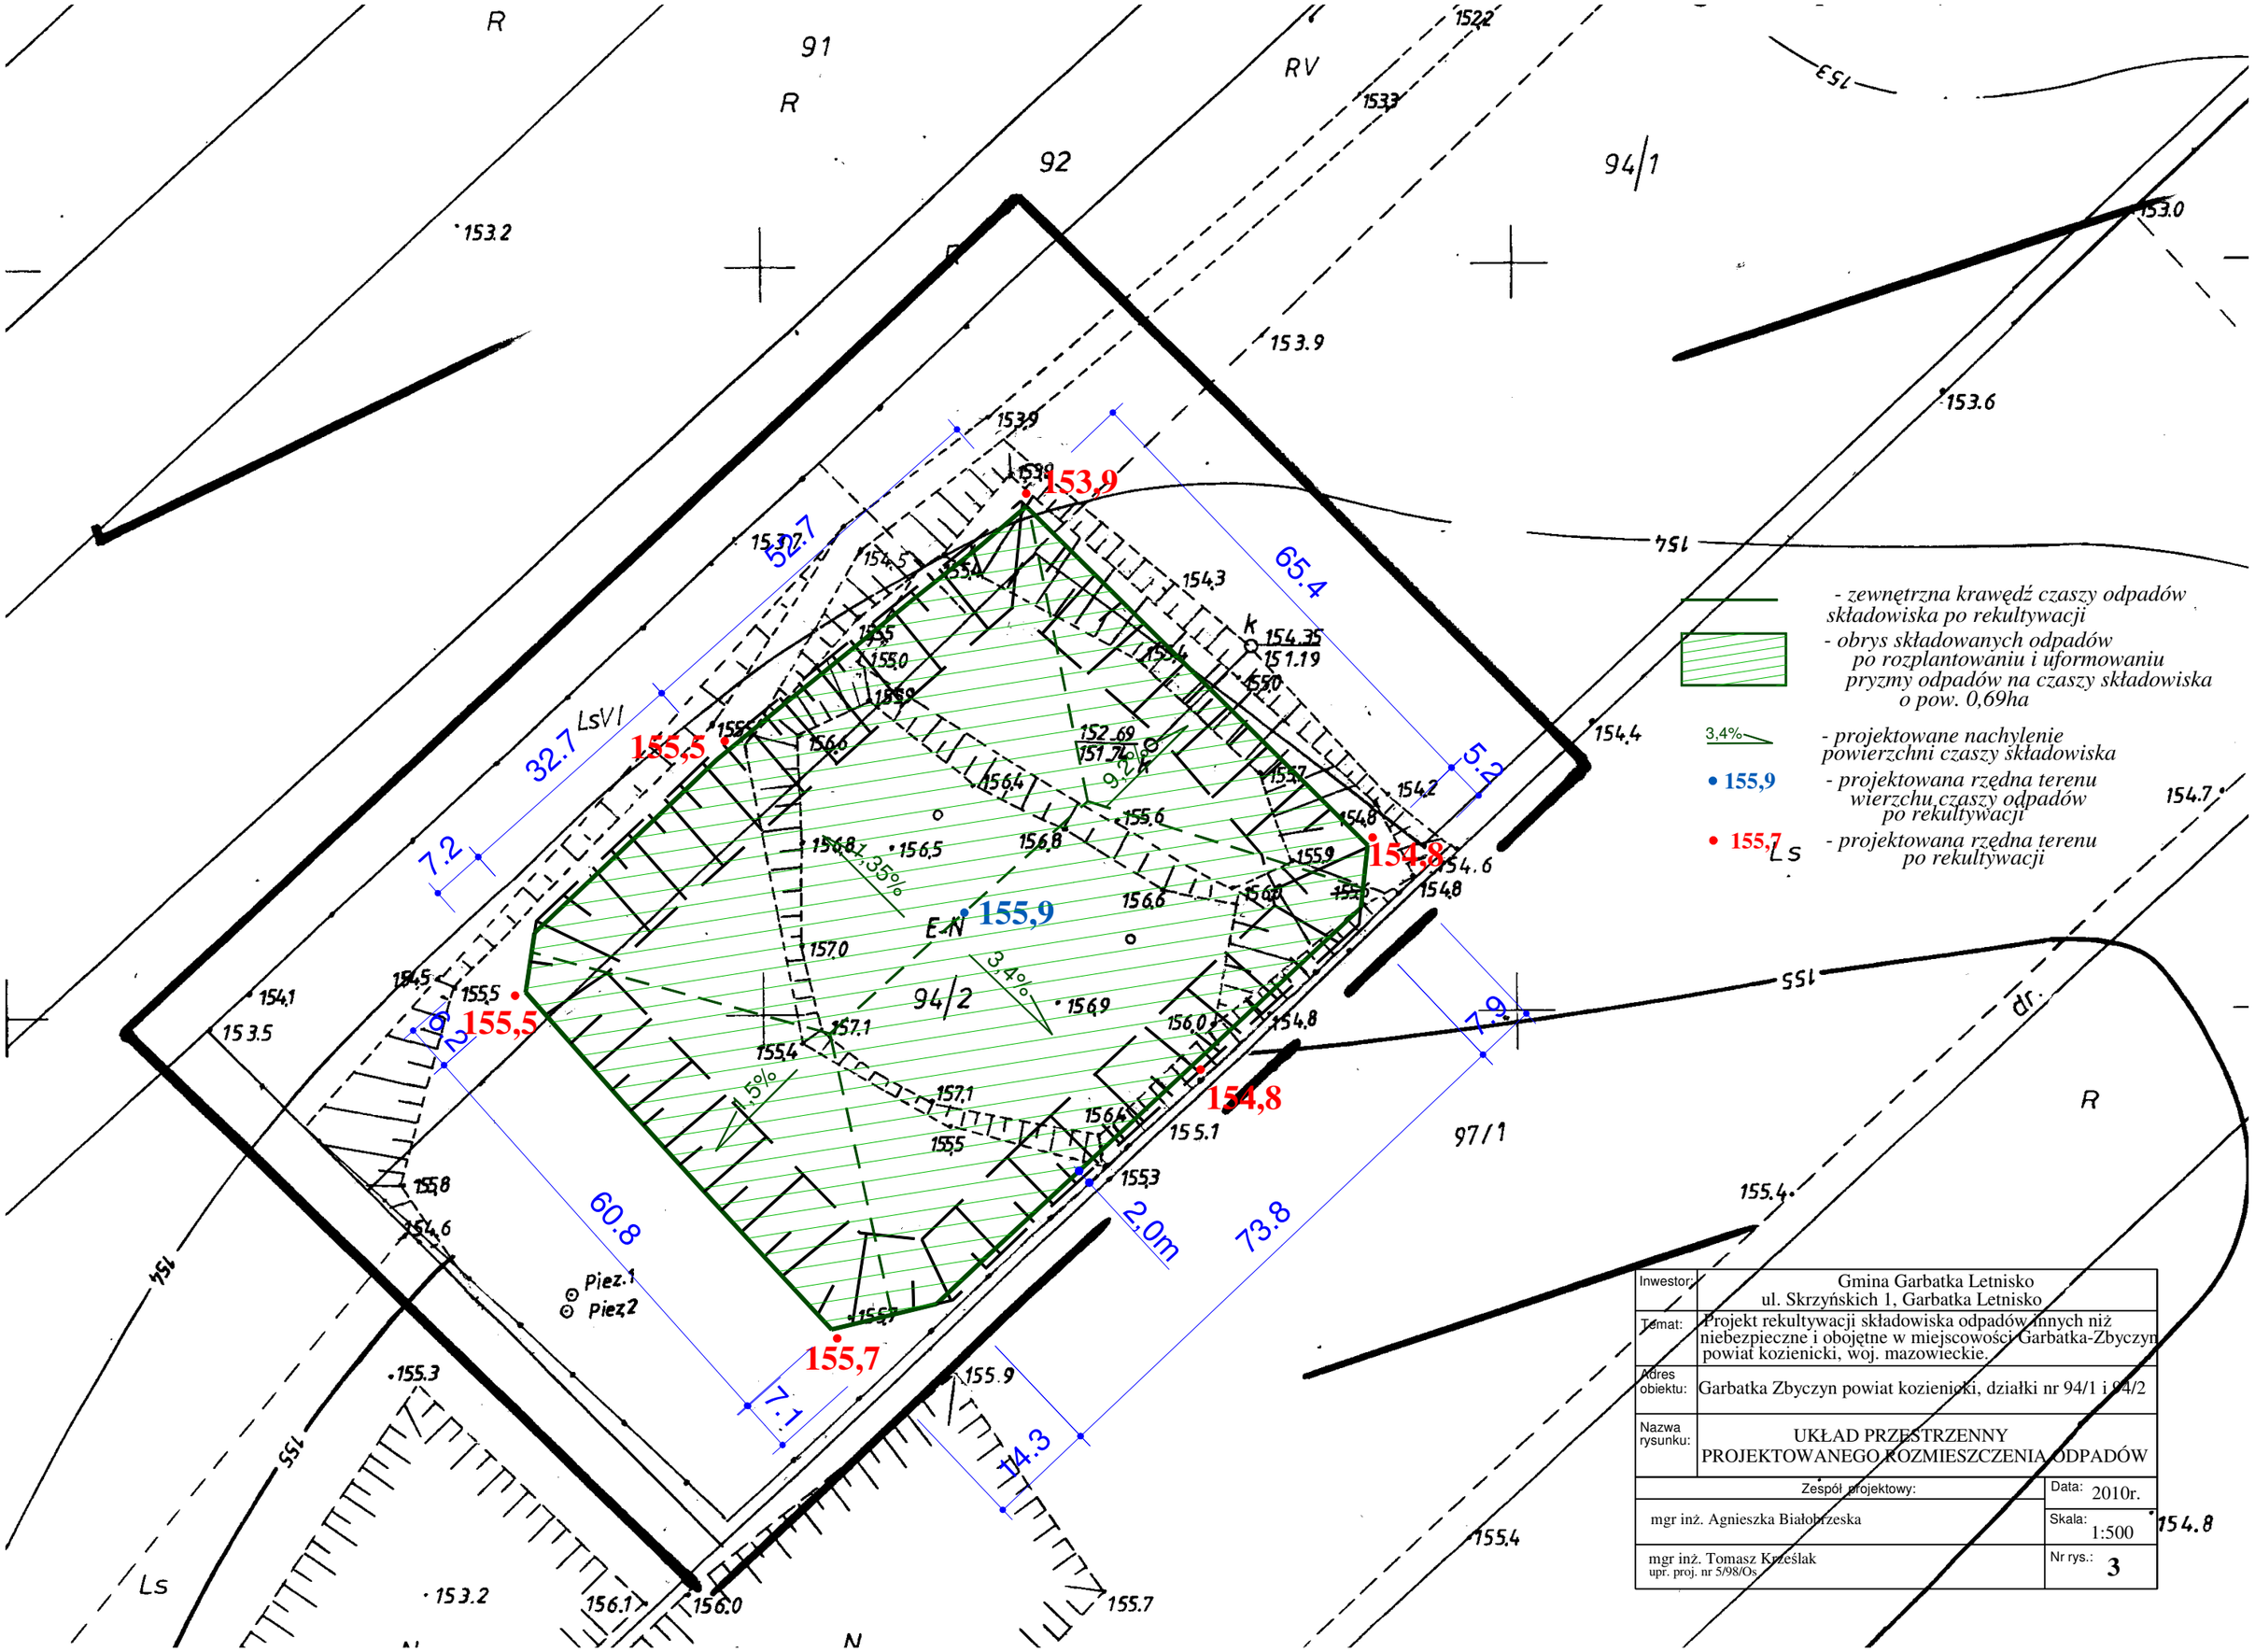


| | |
|---|---|
| Inwestor: | Gmina Garbatka Letnisko<br>ul. Skrzyńskich 1, Garbatka Letnisko |
| Temat: | Projekt rekultywacji składowiska odpadów innych niż niebezpieczne i obojętne w miejscowości Garbatka-Zbyczyn powiat kozienicki, woj. mazowieckie. |
| Adres obiektu: | Garbatka Zbyczyn powiat kozienicki, działki nr 94/1 i 94/2 |
| Nazwa rysunku: | UKŁAD PRZESTRZENNY PROJEKTOWANEGO ROZMIESZCZENIA ODPADÓW |
| Zespół projektowy: | Data: 2010r. |
| mgr inż. Agnieszka Białobrzeska | Skala: 1:500 |
| mgr inż. Tomasz Krześlak<br>upr. proj. nr 5/98/Os. | Nr rys.: 3 |