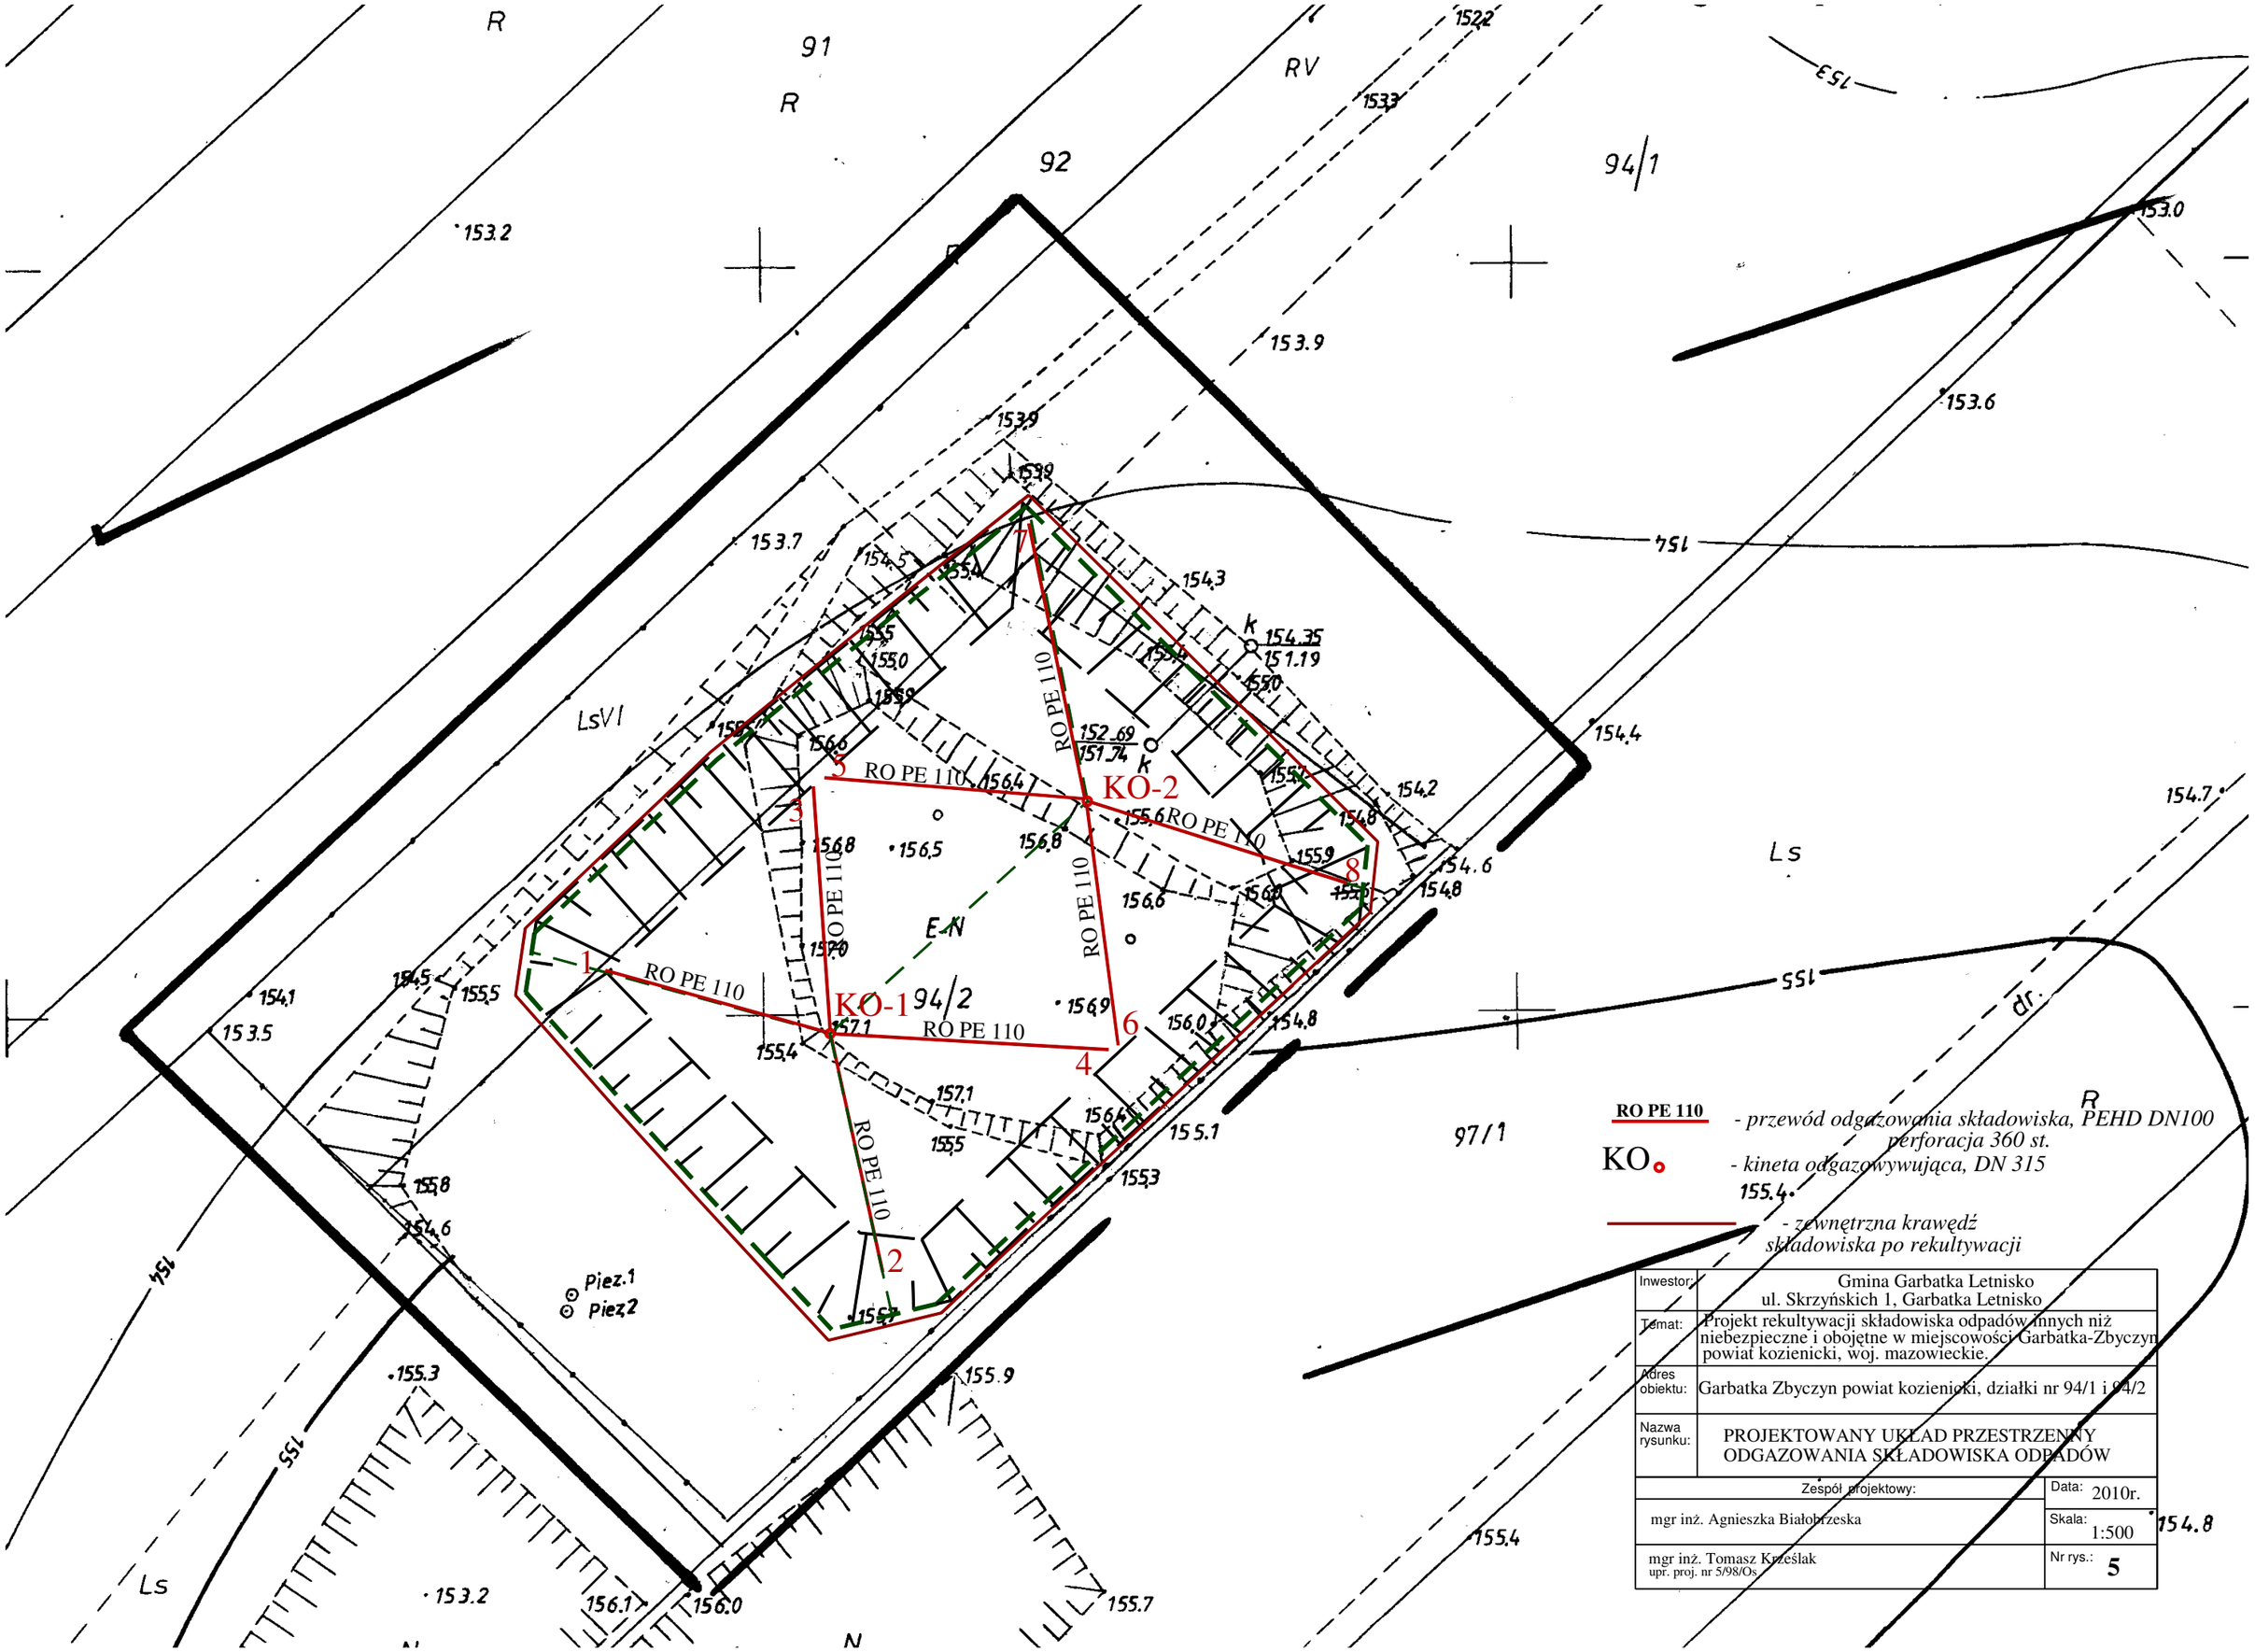
RO PE 110
- przewód odgazowania składowiska, PEHD DN100 perforacja 360 st.
KO
- kineta odgazowywująca, DN 315
- zewnętrzna krawędź składowiska po rekultywacji
KO-1
KO-2
94/2
91
92
94/1
97/1
Piez.1
Piez.2
Inwestor: Gmina Garbatka Letnisko ul. Skrzyńskich 1, Garbatka Letnisko
Temat: Projekt rekultywacji składowiska odpadów innych niż niebezpieczne i obojętne w miejscowości Garbatka-Zbyczyn powiat kozienicki, woj. mazowieckie.
Adres obiektu: Garbatka Zbyczyn powiat kozienicki, działki nr 94/1 i 94/2
Nazwa rysunku: PROJEKTOWANY UKŁAD PRZESTRZENNY ODGAZOWANIA SKŁADOWISKA ODPADÓW
Zespół projektowy:
mgr inż. Agnieszka Białobrzeska
mgr inż. Tomasz Krześlak
upr. proj. nr 5/98/Os.
Data: 2010r.
Skala: 1:500
Nr rys.: 5