


"SZCZEGÓŁ A"

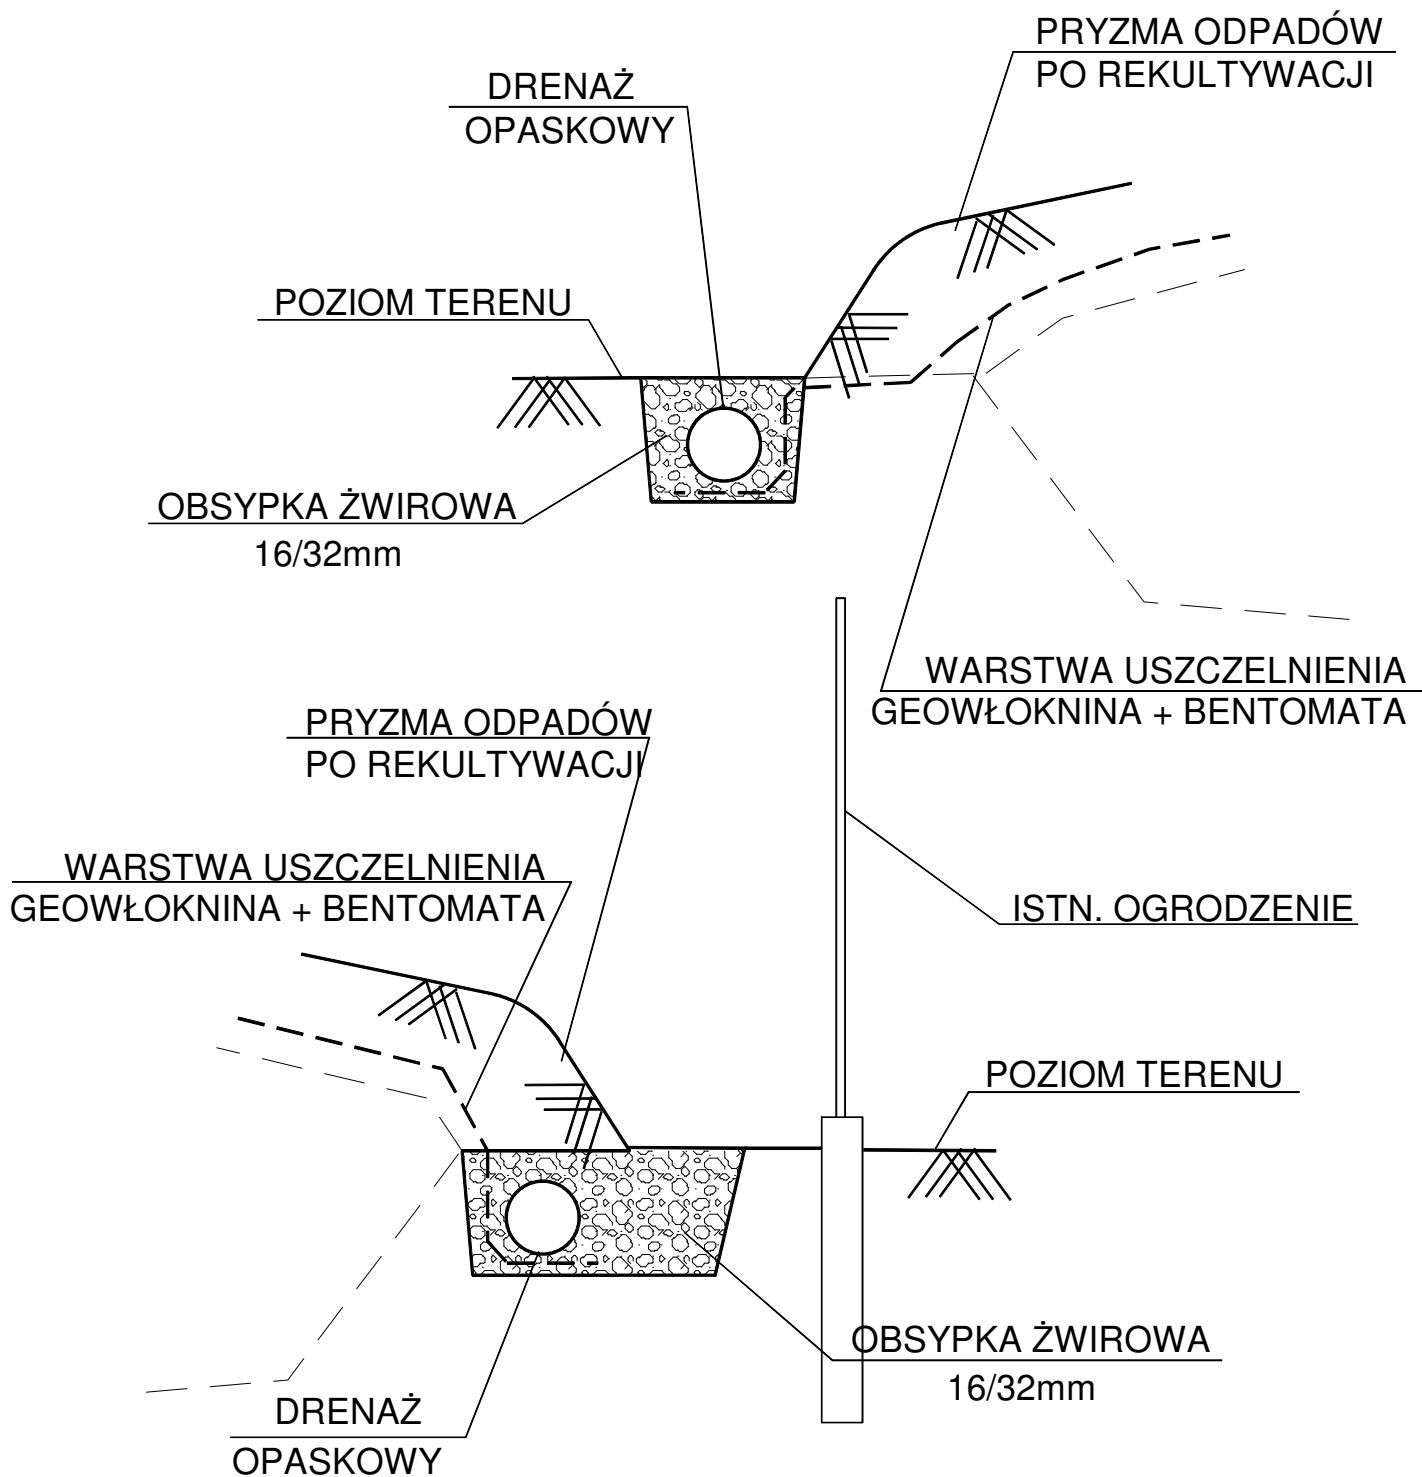

"SZCZEGÓŁ B"

Inwestor:	Gmina Garbatka Letnisko ul. Skrzyńskich 1, Garbatka Letnisko	
Temat:	Projekt rekultywacji składowiska odpadów innych niż niebezpieczne i obojętne w miejscowości Garbatka-Zbuczyn powiat kozienicki, woj. mazowieckie.	
Adres obiektu:	Garbatka Zbuczyn powiat kozienicki, działki nr 94/1 i 94/2	
Nazwa rysunku:	SZCZEGÓŁ UŁOŻENIA DRENAŻU OPASKOWEGO	
Zespół projektowy:		Data: 2010r.
mgr inż. Agnieszka Białobrzaska		Skala: B / S
mgr inż. Tomasz Krześlak upr. proj. nr 5/98/Os		Nr rys.: 9