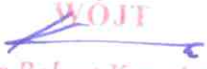


PROJEKT OZNAKOWANIA (STAŁEJ ORGANIZACJI RUCHU)

Branża: inżynieria ruchu

INWESTOR:	GMINA GARBATKA-LETNISKO ul. Skrzyńskich 1, 26-930 Garbatka-Letnisko	Egz. Nr 2
INWESTYCJA:	Budowa 16 szt. przystanków autobusów szkolnych na obszarze Gminy Garbatka-Letnisko <u>Przystanki przy drogach gminnych</u> <u>nr 170101W i nr 170110 W</u>	
LOKALIZACJA:	GMINA GARBATKA-LETNISKO, MIEJSCOWOŚĆ: ANIELIN, BRZUSTÓW	
ZATWIERDZIŁ:	UZ GADYMIAM POZYTYWNIC WÓJT  mgr Robert Kowalczyk	

Garbatka-Letnisko, lipiec 2012

OPRACOWANIE ZAWIERA:

1. Opis techniczny.
2. Wykaz znaków pionowych.
3. Plan orientacyjny – Anielin,
4. Plan orientacyjny – Brzustów,
5. Mapę z lokalizacją przystanków - Anielin.
6. Mapę z lokalizacją przystanków – Brzustów.

ADNOTACJE URZĘDOWE

STAROSTWO POWIATOWE
ul. Kochanowskiego 28
18-900 KOZIENICE
Wydział Komunikacji i Transportu
tel (048) 611-73-97 fax (048) 611-73-97

Kozienice, dnia 23 lipca 2012 r.

Starosta Kozienicki **z a t w i e r d z i ł** niniejszą organizację ruchu;
pismo nr KM. III. 7121.1.8.2012 z dnia 23 lipca 2012 r.

Z up. STAROSTY
M. Wysochański
mgr inż. Mariusz Wysochański
INSPEKTOR
w Wydziale Komunikacji i Transportu

**Opis techniczny
do projektu stałej organizacji ruchu
budowa 16 szt. Przystanków autobusów szkolnych na obszarze
Gminy Garbatka-Letnisko
przystanki przy drogach gminnych
Nr 170101 W i 170110 W**

INWESTOR: Gmina Garbatka-Letnisko

I. DANE OGÓLNE.

1. Zakres opracowania.

Niniejsze opracowanie dotyczy oznakowania przystanków autobusowych dla dzieci szkolnych przy drogach gminnych nr 170101W oraz 170110W, realizowanych przez Gminę Garbatka-Letnisko w ramach Projektu pn. *„Do szkoły i ze szkoły bezpieczniej – budujemy przystanki dla dzieci i młodzieży szkolnej”*. W ramach tego Projektu na terenie Gminy wybudowanych zostanie 16 wiat przystankowych, z czego 1 przy drodze gminnej Nr 170101W oraz 1 przy drodze gminnej Nr 170110W. Budowa przystanków polegać będzie na wykonaniu wiaty dla dzieci oczekujących na autobus szkolny wraz z utwardzeniem terenu pod wiatą. Projekt oznakowania obejmuje oznakowanie tych przystanków i przystanków dla dzieci wysiadających (po drugiej stronie drogi). Lokalizacja przystanków podyktowana została m.in. warunkami lokalnymi pozwalającymi na ustawienie wiaty.

II. DANE DOTYCZĄCE OZNAKOWANIA

1. Założenia ogólne.

Drogi gminne nr 170101W i nr 170110W zlokalizowane są w Gminie Garbatka-Letnisko w miejscowościach Brzustów i Anielin. Obie drogi od strony zachodniej dochodzą do drogi wojewódzkiej nr 691 relacji Pionki – Garbatka-Opactwo.

Droga nr 170110W od strony północno-wschodniej krzyżuje się z drogą nr 170101W, a dalej kończy się na terenach należących do Lasów Państwowych.

Droga nr 170101W od strony wschodniej kończy się na terenach LP.

Są to główne ciągi komunikacyjne miejscowości Brzustów i Anielin, gwarantujące komunikację ich mieszkańców. Nie posiadają one nawierzchni bitumicznej, są to drogi gruntowe.

Projektowane przystanki zlokalizowane zostały w m. Anielin – 1 szt. oraz w m. Brzustów – 1 szt. Lokalizację przystanków przedstawiono na dołączonych mapach.

2. Oznakowanie projektowane.

a) *Oznakowanie pionowe*

Na wszystkich przystankach zaprojektowano znaki D-15 dwustronne średnie o wymiarach 600 x 750 mm.

b) *Oznakowanie poziome*

Ponieważ ww. drogi nie są drogami o nawierzchni bitumicznej nie projektowano znaków poziomych.

3. Parametry techniczne znaków.

Projektowane znaki pionowe dostosowano do parametrów znaków występujących na drogach – wielkości średniej z licem z folii odblaskowej I generacji. Znaki należy ustawić na słupkach z rury ocynkowanej o średnicy 60mm.

Znaki należy ustawić (wysokość i odległość od jezdni) zgodnie z Rozporządzeniem Ministra Infrastruktury.

Dokładna lokalizację poszczególnych przystanków przedstawiono na załączonych mapach.

4. Zagrożenia i utrudnienia.

Podczas realizacji inwestycji nie wystąpią zagrożenia oraz utrudnienia w ruchu drogowym.

5. Termin realizacji.

Planowany termin realizacji kompleksowego oznakowania ujętego w projekcie – **listopad 2012 r.**

PROJEKTANT
mgr inż. Tomasz Wójcik
S.A. 14.12.2012
mgr inż. Tomasz Wójcik



WYKAZ ZNAKÓW PIONOWYCH

ZNAKI PROJEKTOWANE:

Lp	Rodzaj znaku	Ilość (szt.)	Rozmiar znaku (mm)	Ilość słupków (szt.)	uwagi
1.	D - 15	4	600 x 750	4	dwustronny
RAZEM		4	X	4	

PROJEKTANT
mgr inż. [illegible]
[illegible]
[illegible]



A detailed topographic map of the Brzustów area, showing contour lines, roads, and buildings. The map is overlaid with a grid of handwritten numbers in various colors (purple, blue, red). A red rectangular box highlights a specific region in the lower-left quadrant. The map includes labels for 'Brzustów', 'Żytkowice', and 'piask.'. Handwritten annotations include '141', '142', '143', '144', '191', '192', '193', '194', '201', '203', '241', '242', '243','299', '300'. The map also features a scale bar and a north arrow.



gm. Garbatka Leśnisko
obr. Anielin
skala 1:1000



opiniuje porządkowe
KIEROWNIK
Postępu Polacji w Garbatce Leśnisko
mł. asp. Krzysztof Kuchala




Przebieg linii granicznej z sąsiednią miejscowością Anielin
16.03.1996

6 L 21 2012 Z up. STAROSTY
miejsc 1996

Uzgodnienie porządkowe


mgr Robert Kowalczyk

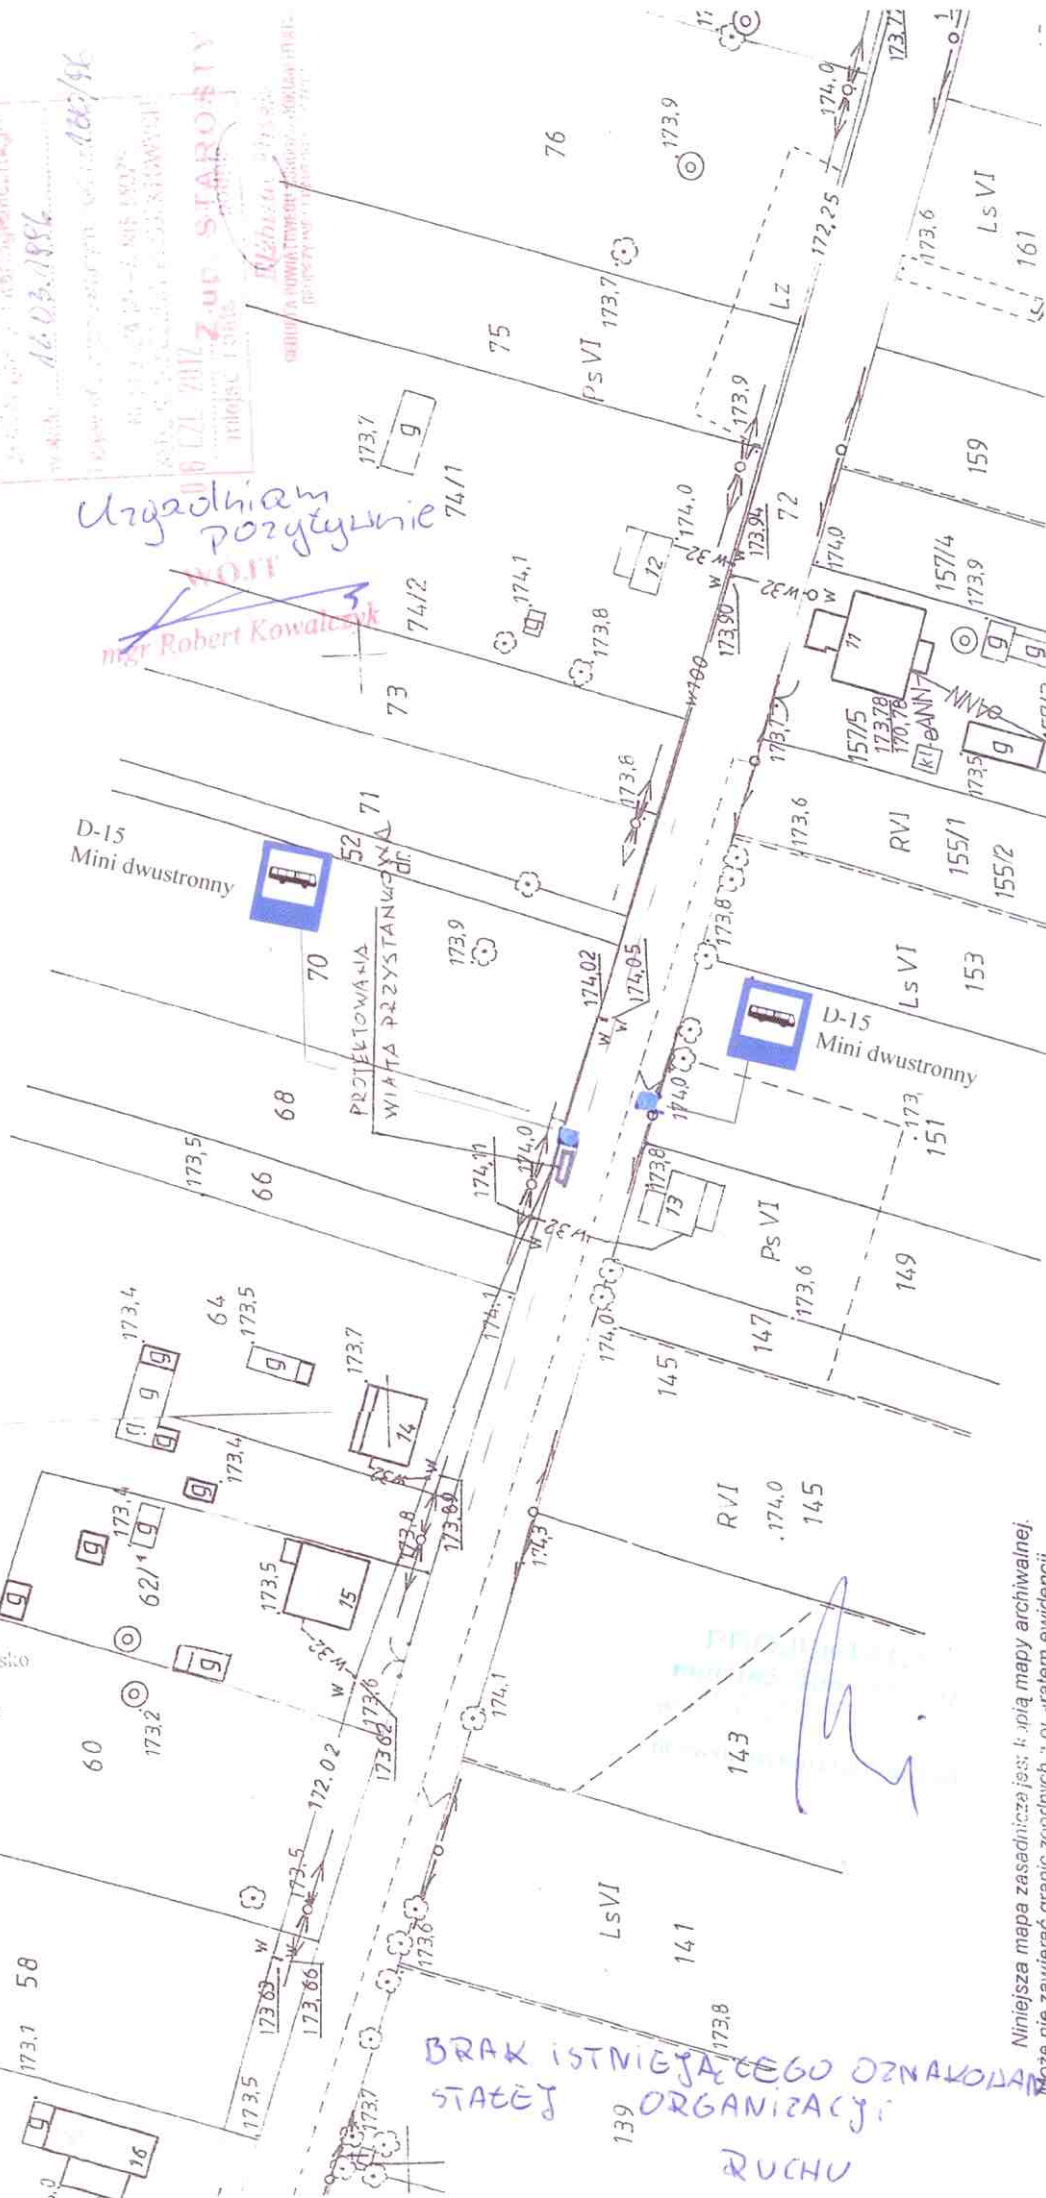

BRAK ISTNIEJĄCEGO OZNAKOWANIA
STACJI ORGANIZACJI
RUCHU

Niniejsza mapa zasadnicza jest: k. pl. mapy archiwalnej.
Może nie zawierać granic zgodnych z or. statem ewidencyj.

gm. Garbatka letnisko
obr. Brustów
skala 1:1000

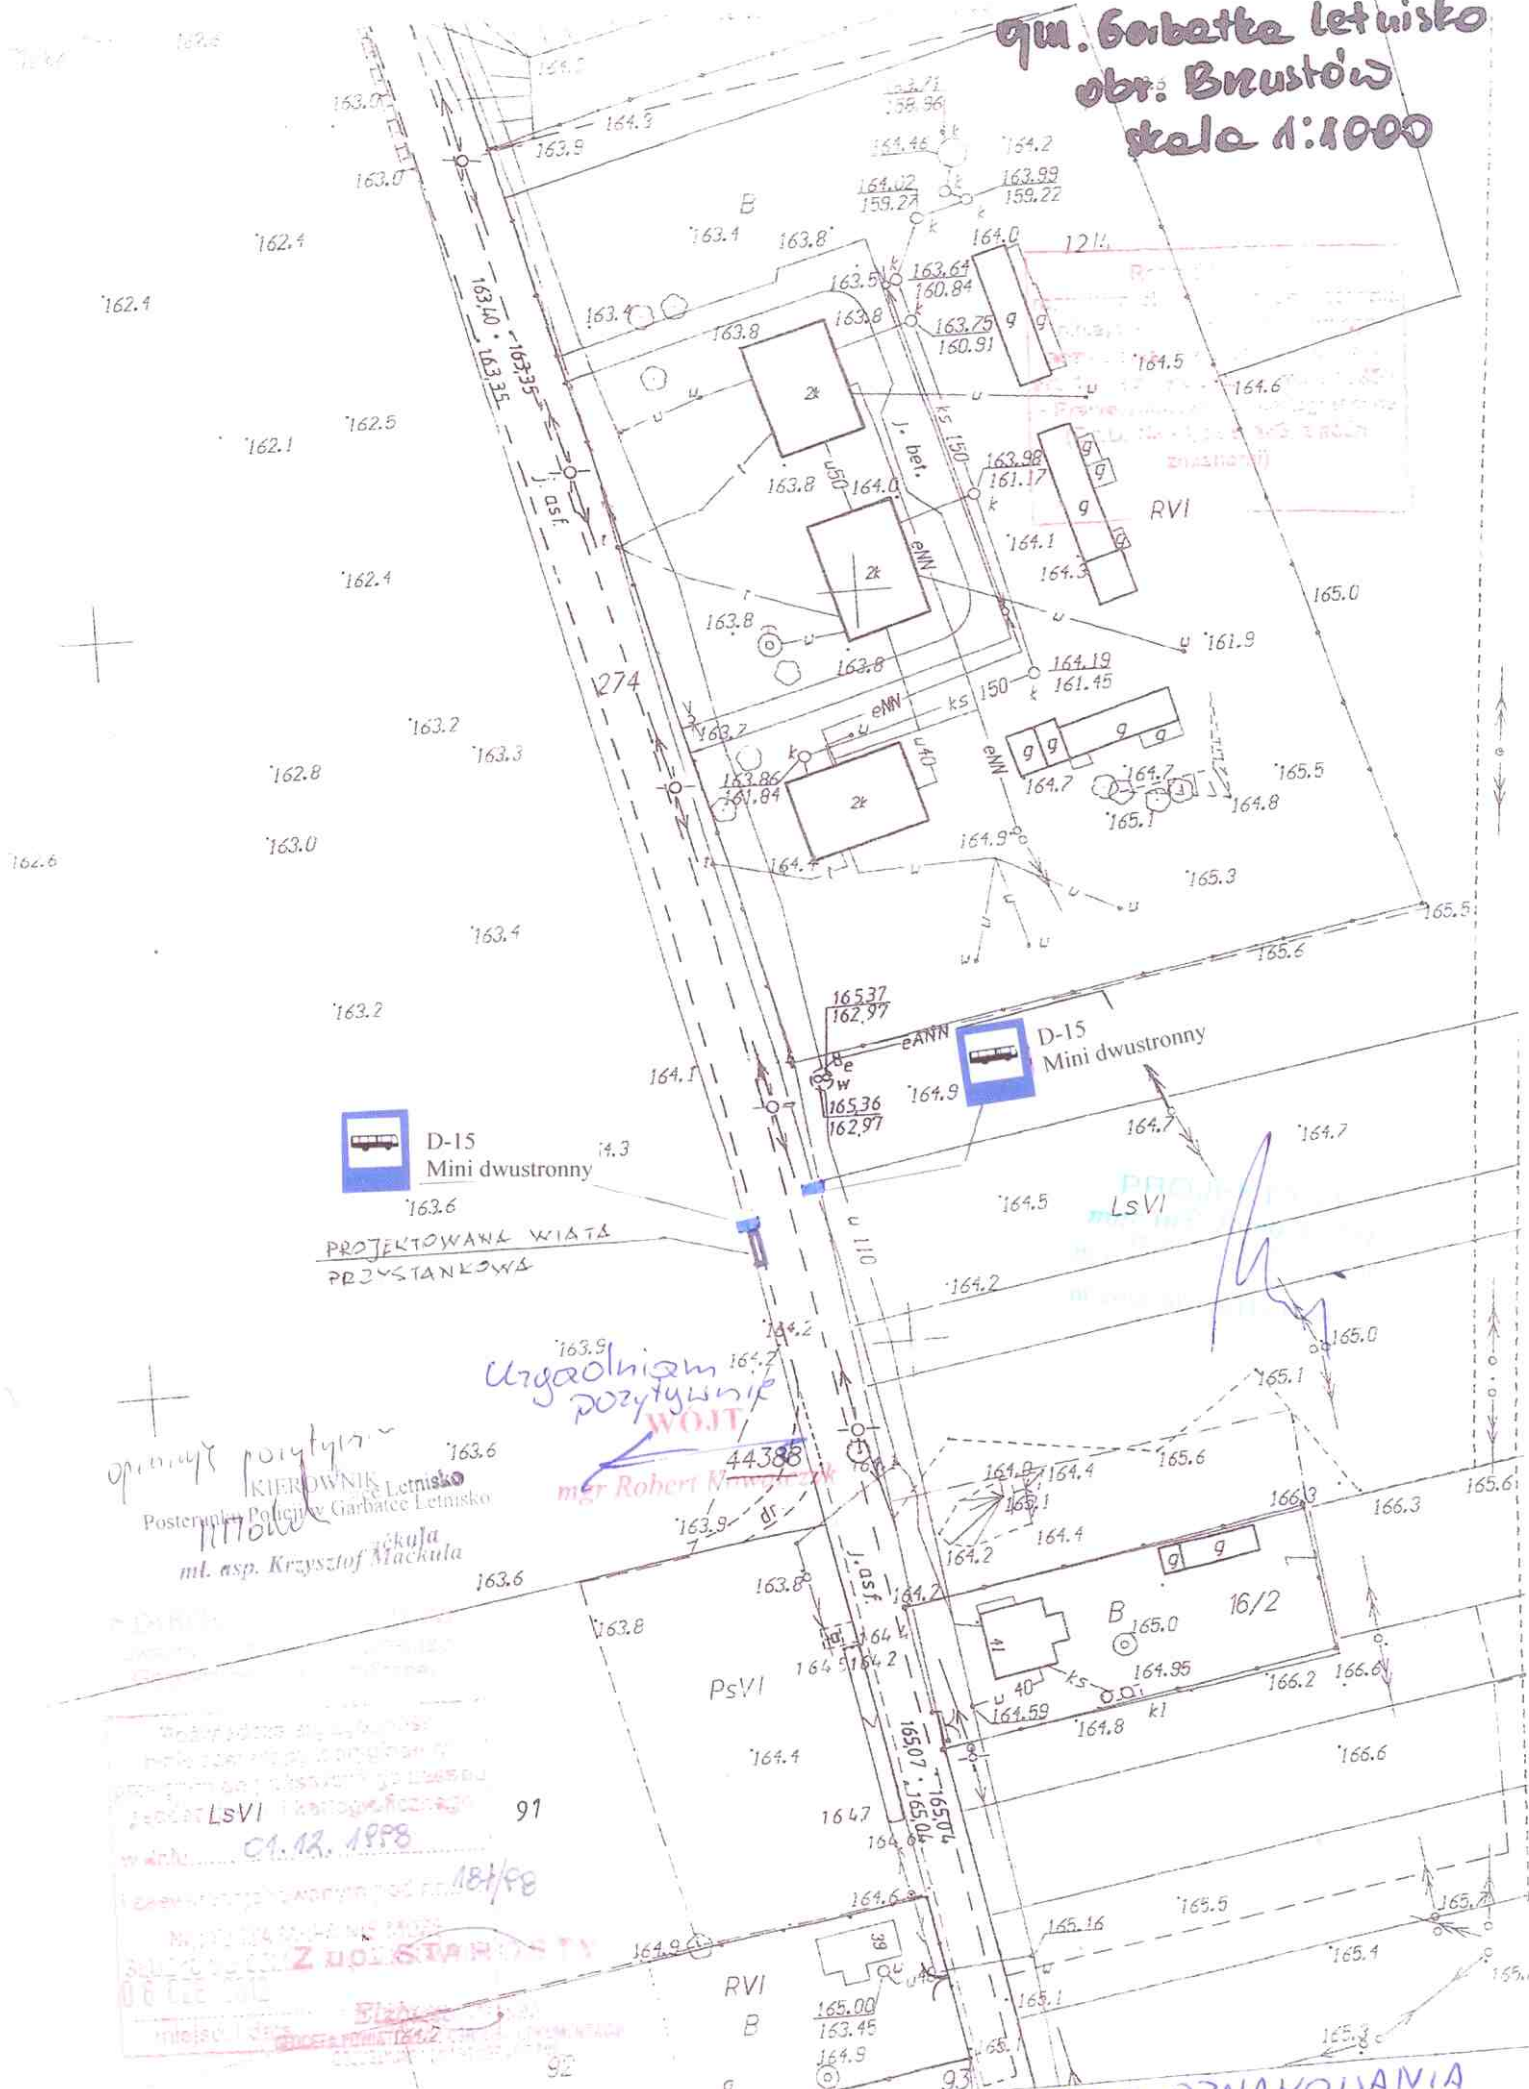

Niniejsza mapa zasadnicza jest kopią mapy archiwalnej
Może nie zawierać granic zgodnych z operatem ewidencji gruntów oraz
innych obiektów znajdujących się w terenie.

BRAK ISTNIEJĄCEGO OZNAKOWANIA
STACJI ORGANIZACJI RUCHU
151

Kozienice, dnia 23 lipca 2012 r.

STAROSTA KOZIENICKI

KM.III.7121.1.8.2012

GMINA GARBATKA-LETNISKO

ul. Skrzyńskich 1

26-930 Garbatka Letnisko

Dotyczy: *Projekt stałej organizacji ruchu na dr. gminnych: nr 170101W- dr. przez wieś Anielówka- dr. wojewódzkiej 691 i nr 170110W- Bogucin - Brzustów- gr. gminy Garbatka-Letnisko – Patków; gm. Garbatka-Letnisko*

— w zakresie lokalizacji znaków D-15 „przystanek autobusowy”.

(pismo nr RIB.IZP.7221.1.2012 z dnia 17.07.2012 r.).

Na podst. art. 10 ust. 5 ustawy z dnia 20 czerwca 1997 r. Prawo o ruchu drogowym (Dz. U. z 2005 r. Nr 108, poz. 908, z późn. zm.), zgodnie z § 6 ust. 1 i § 8 ust. 2 pkt 1 lit. a rozporządzenia Ministra Infrastruktury z dnia 23 września 2003 r. w sprawie szczegółowych warunków zarządzania ruchem na drogach oraz wykonywania nadzoru nad tym zarządzaniem (Dz. U. 177, poz. 1729) Starosta Kozienicki **zatwierdza organizację ruchu** przedstawioną w przedłożonym projekcie.

Termin wprowadzenia organizacji ruchu: **do 30 listopada 2012 r.**

STAROSTA
mgr Janusz Stąpór

Zgodnie z § 12 ust. 1 i ust. 4 w/w. rozporządzenia jednostka wprowadzająca organizację ruchu zawiadamia Urząd Gminy w Garbatce Letnisko, Komendę Powiatową Policji w Kozienicach, oraz Starostwo Powiatowe w Kozienicach o terminie jej wprowadzenia, co najmniej na 7 dni przed dniem wprowadzenia organizacji ruchu. Brak zawiadomienia w określonym terminie spowoduje utratę ważności przedmiotowej organizacji ruchu.